


SEZIONE A-A S 1:50

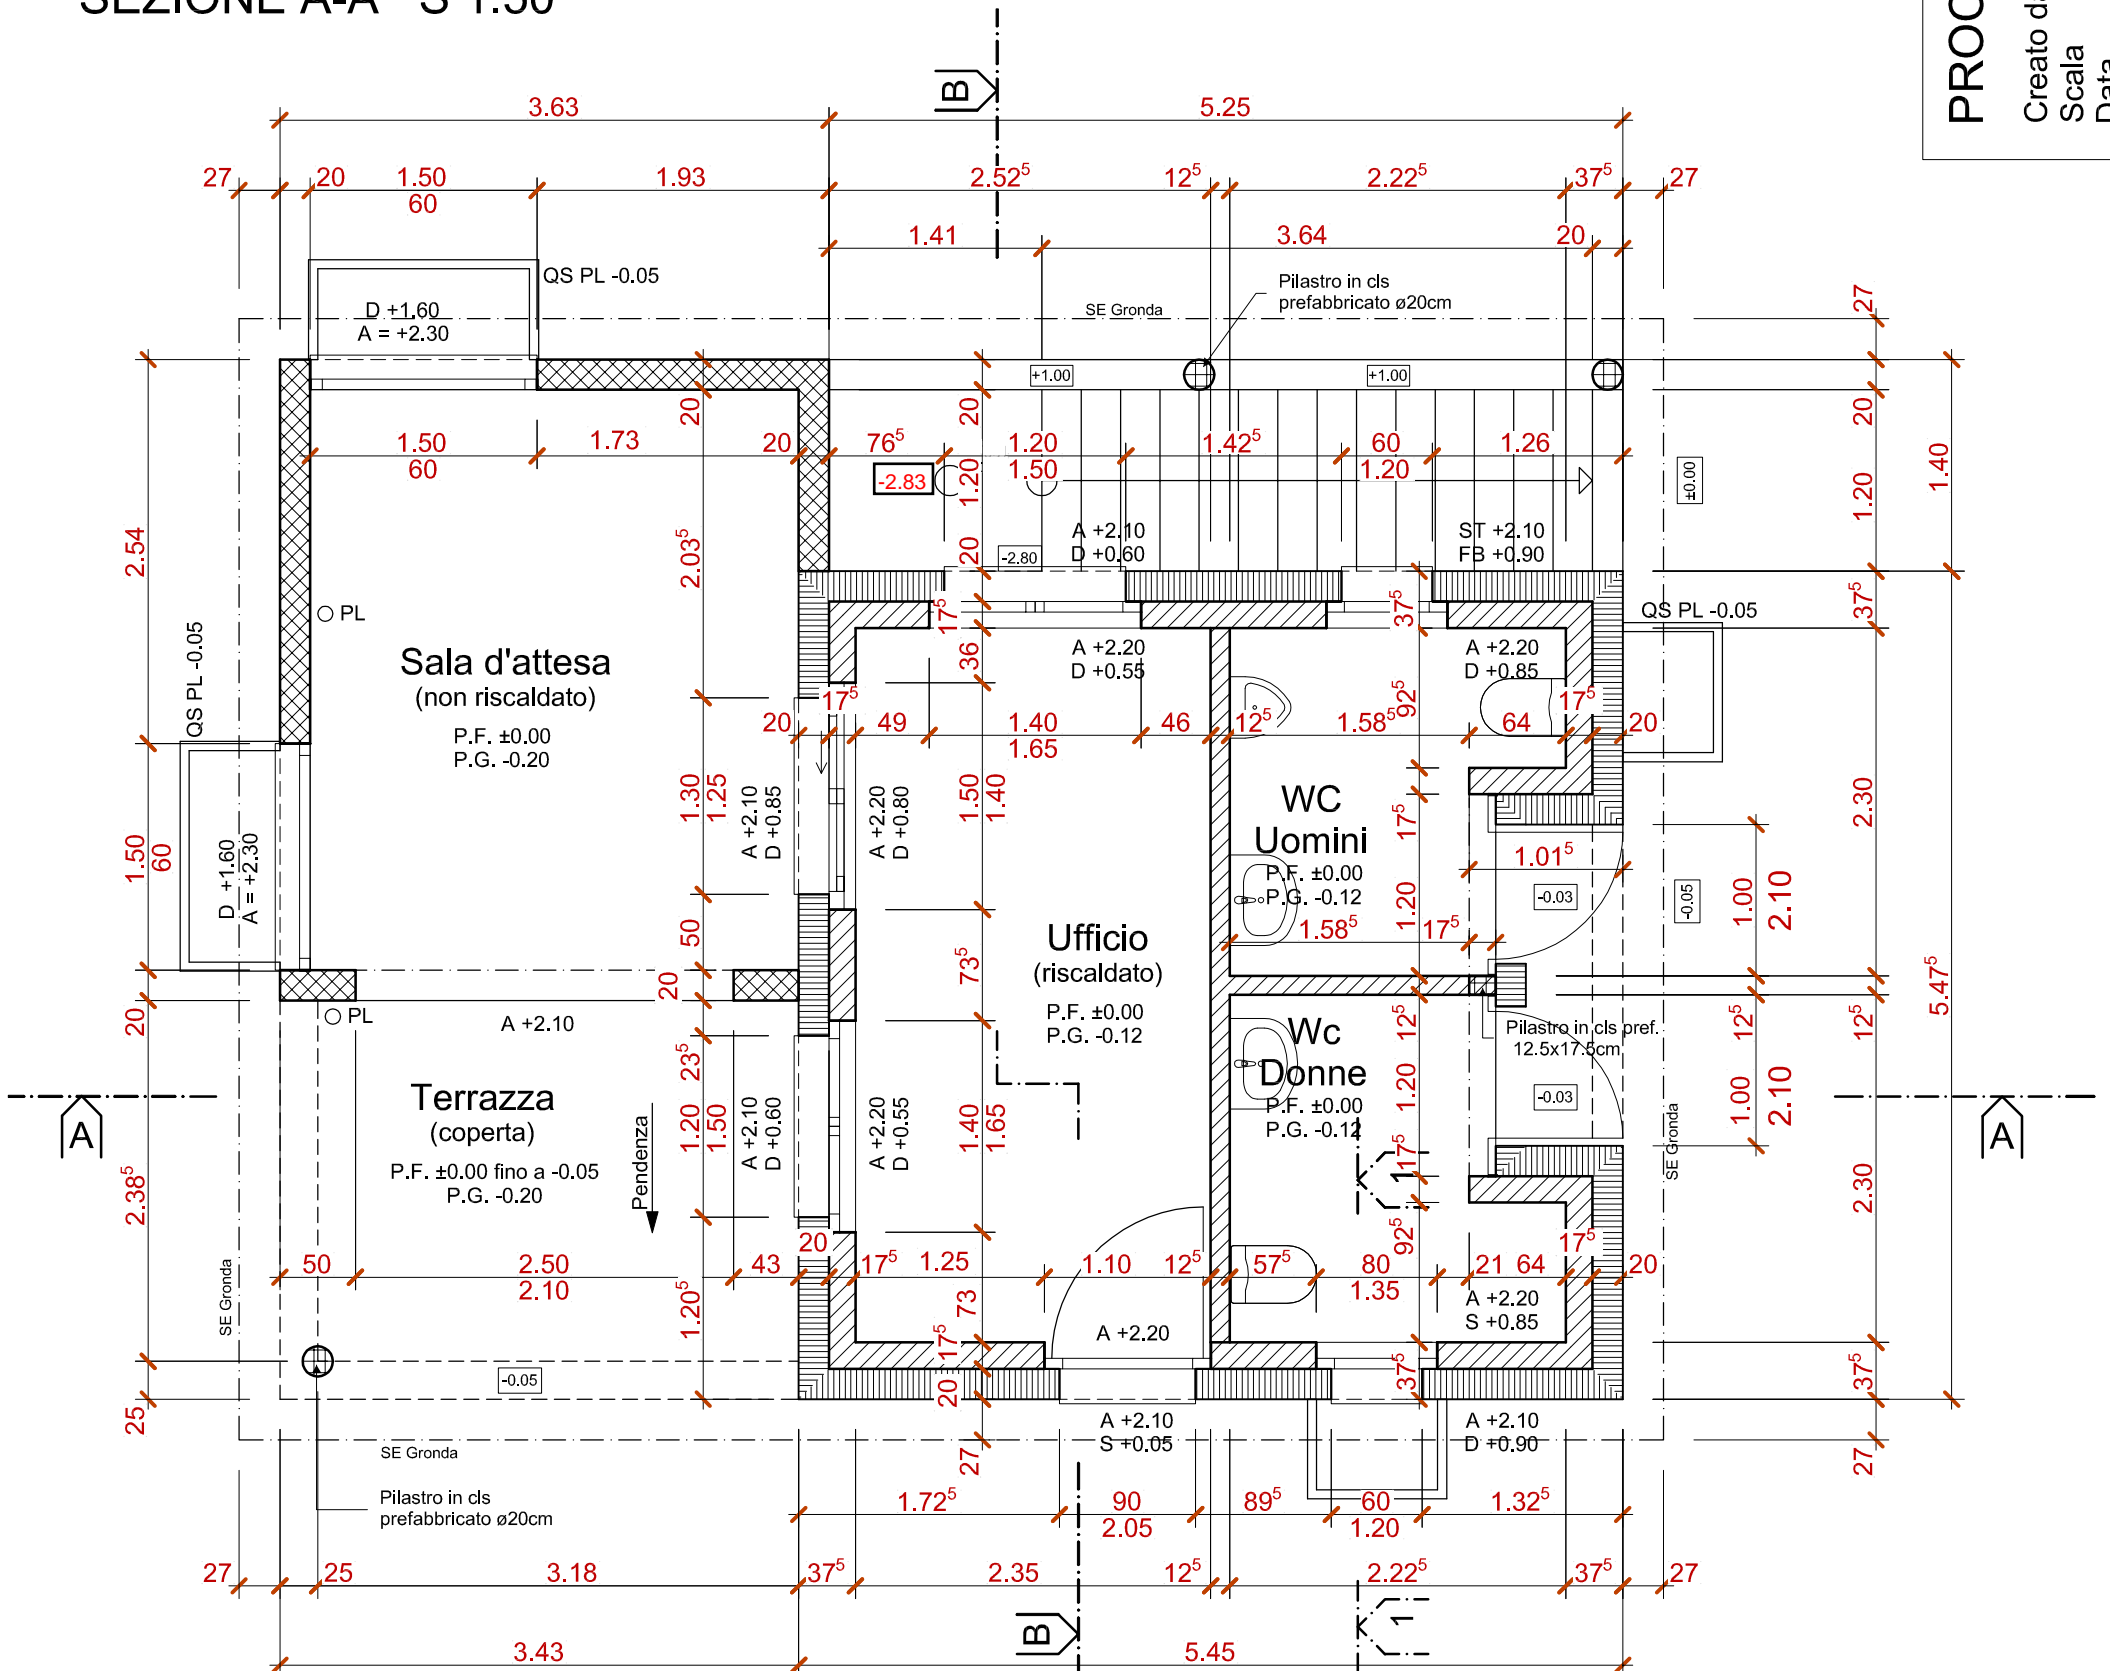

PIANTA PIANO TERRENO S 1:50

PROCEDURA DI QUALIFICAZIONE MURATORE AFC 2018

PIANO GENERALE 1 1:50

Creto da MFLV Prüfungsregion 2

Scala 1:50

Data 31.10.2016

Formato A3

± 0.00 = 672.85 m.s.m.

Piano numero 2018-01