


SEZIONE A-A S 1:50

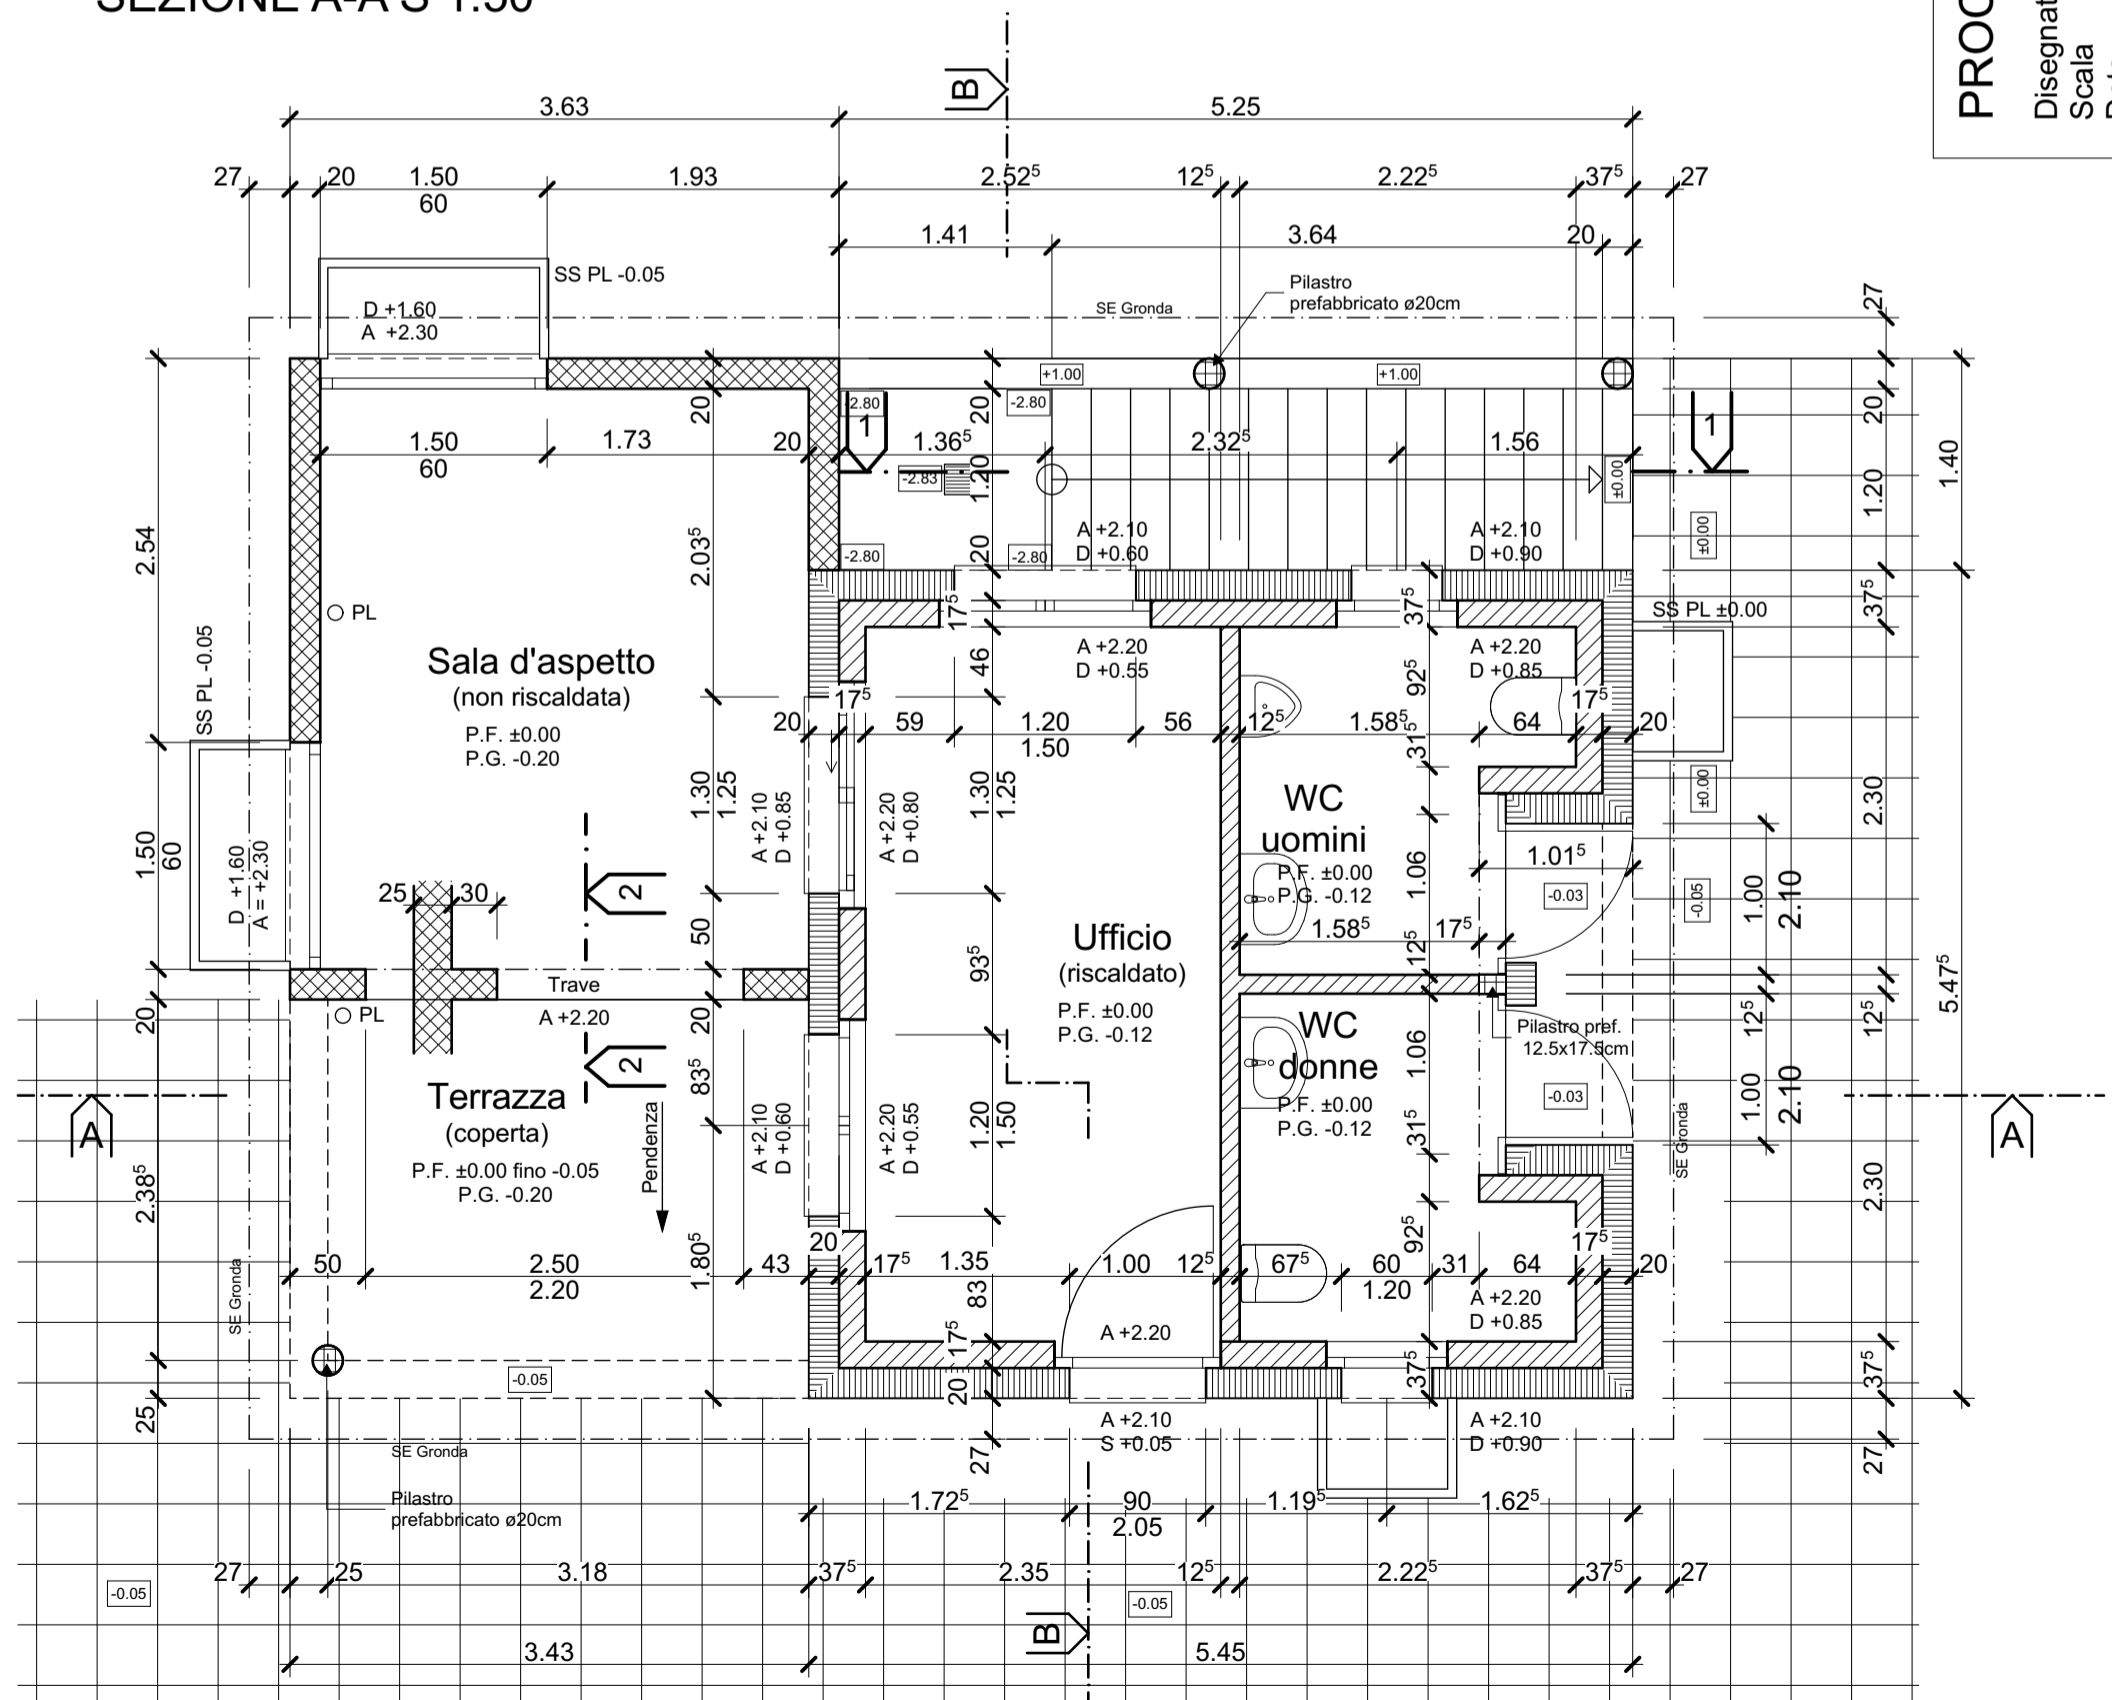

PIANTA PIANO TERRENO S 1:50

PROCEDURA DI QUALIFICAZIONE

MURATORE AFC 2019

Disegnato MFLV regione 2
 Scala 1:50
 Data 17.01.2019
 Formato A3 / Piano generale.pln

PIANO GENERALE 1:50
 ± 0.00 = 672.85 m.s.l.m.
 Piano numero 2019-1