


DEFINITIVE MASSE(*) NACH ANGABE

 SAUBERES MAUERWERK (FUGEN ABGESACKT) B 29/12.5/14


 SICHTMAUERWERK (FUGEN GEBÜGELT, RUND) K 25/12/9

 ZEMENTÜBERZUG, OBERFLÄCHE ABGERIEBEN NACH ANGABE



 ZEMENTGLATTSTRICH AUF ZEMENTÜBERZUG

VERSETZARBEITEN
 ABDECKPLATTEN

KANTENAUSBILDUNG
 S SCHARF
 LR LEICHT RUND
 F FASE 1.5 CM
 KZ KANTENZIEHER

 ANWURF / GRUNDPUTZ / SPEZ-ABRIEB 1.5 - 2.0 MM

 ANRISSWINKEL; HÖHENKONTROLLE AB METERRISS (HALLENBODEN ±0.00)

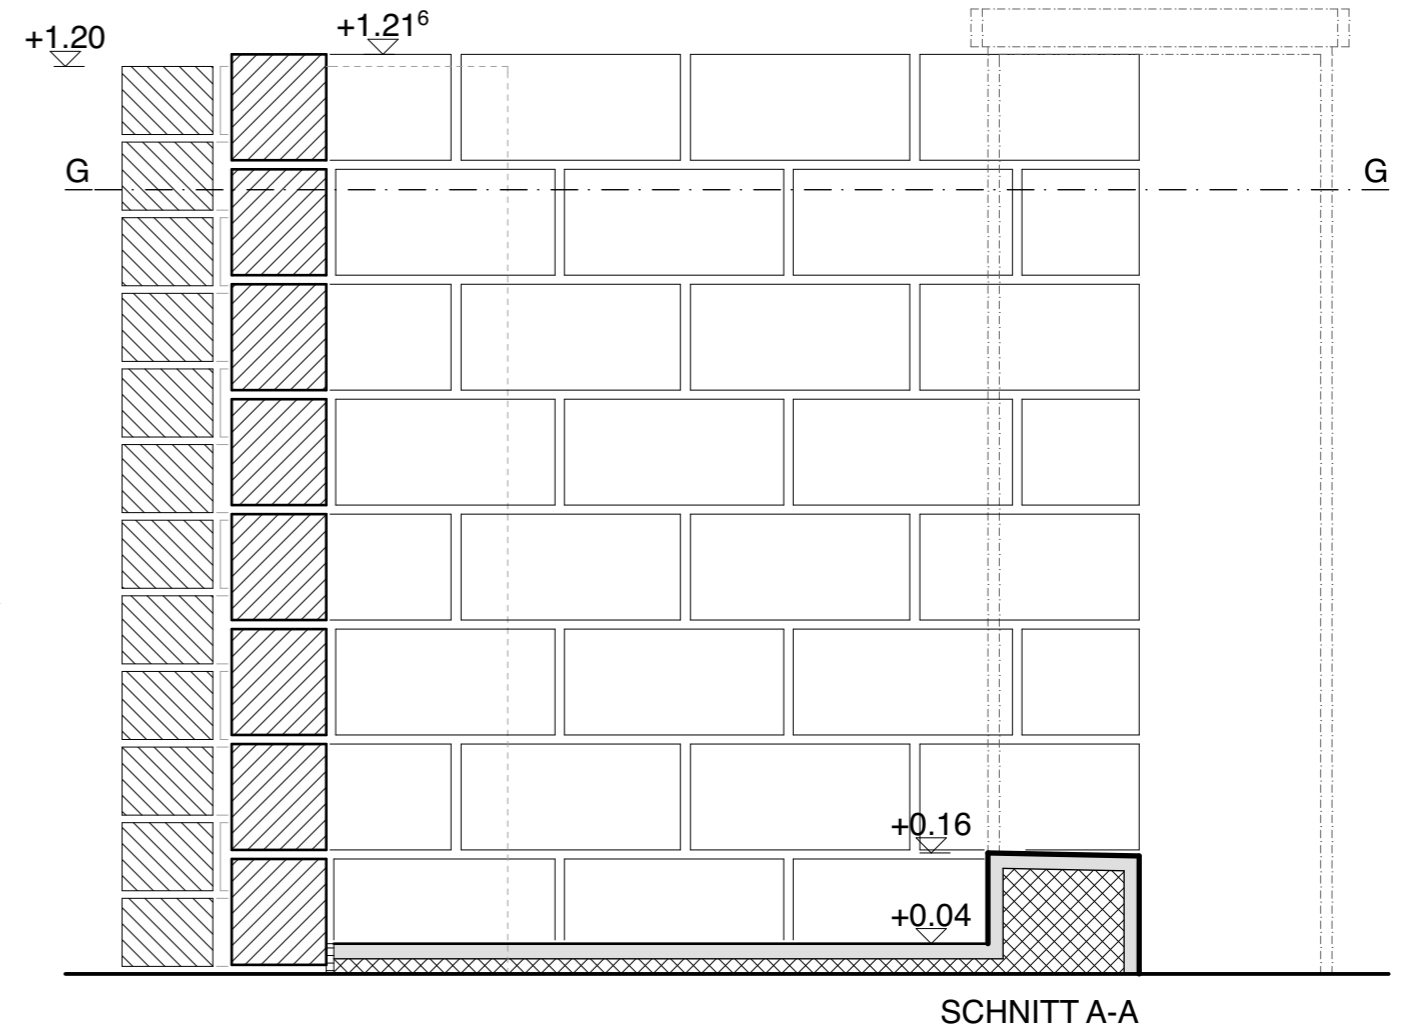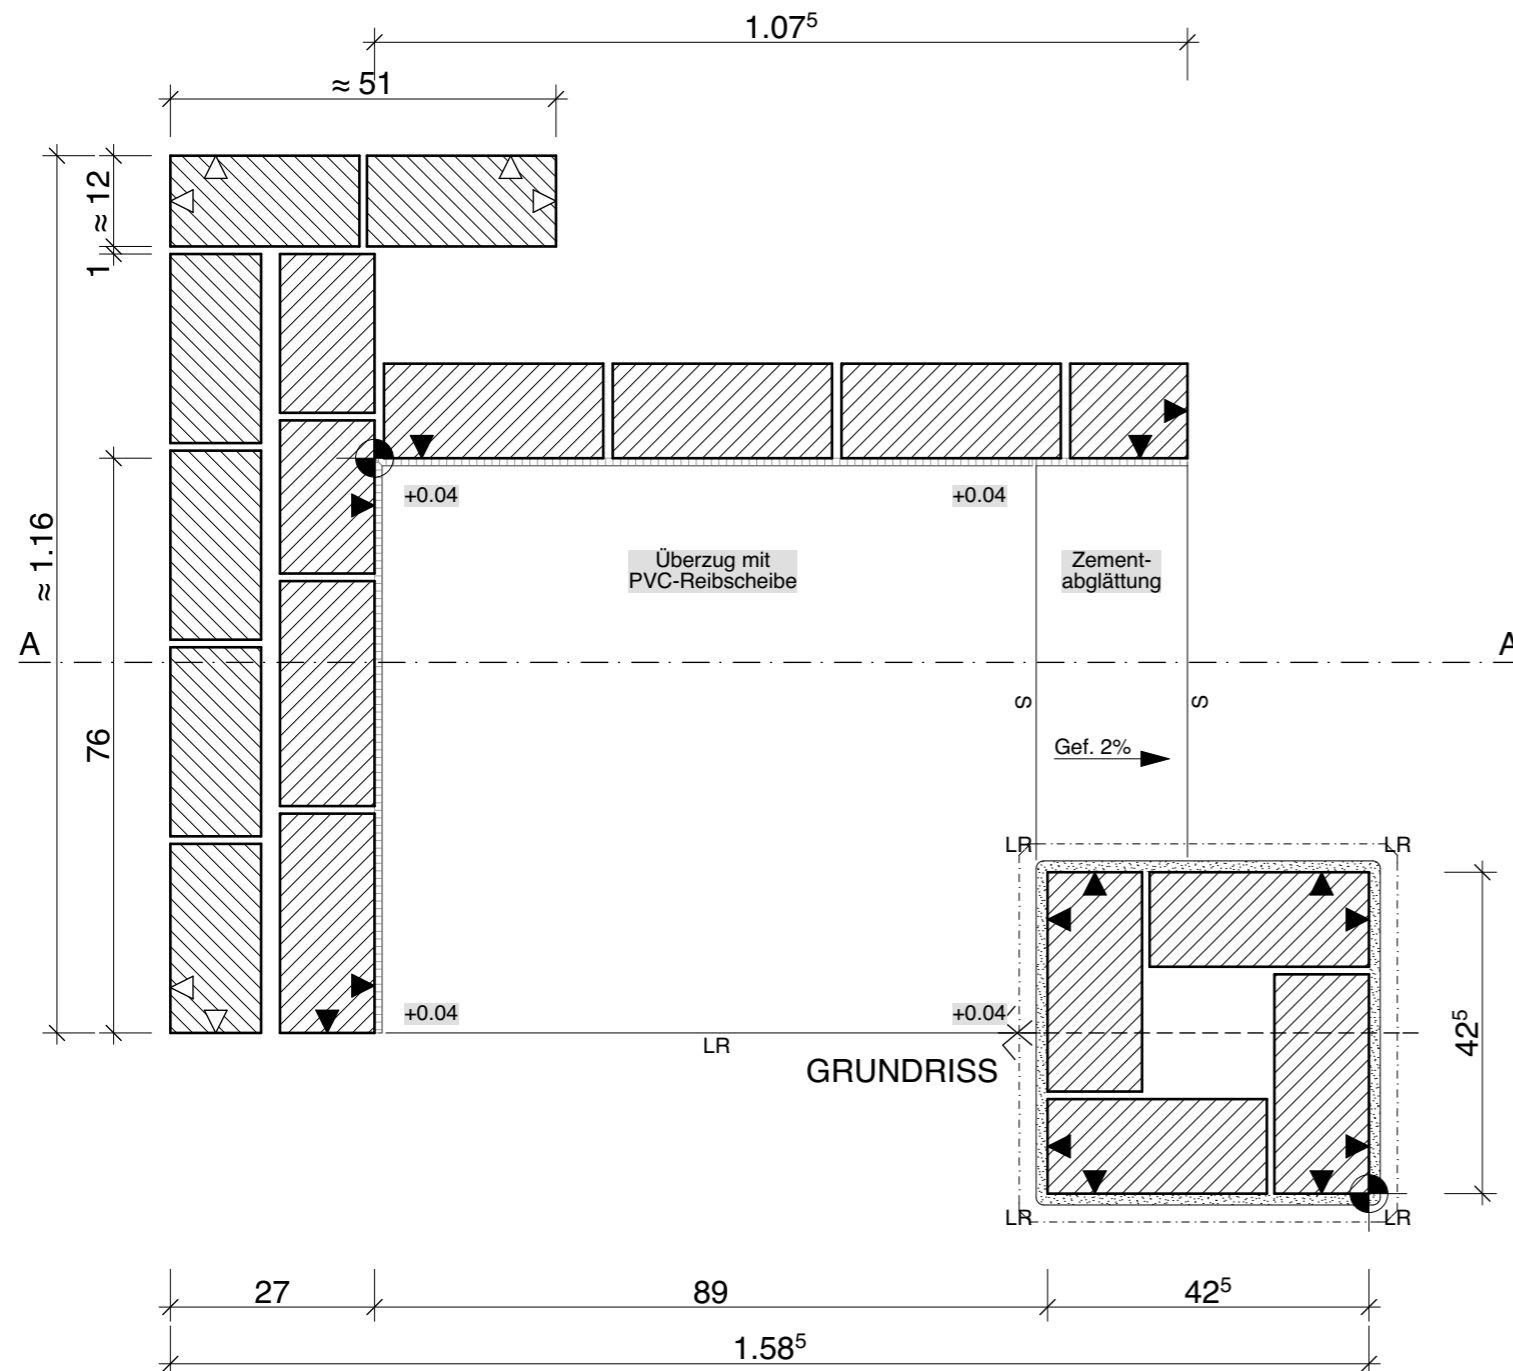

DEFINITIVE MASSE(*) NACH ANGABE

SAUBERES MAUERWERK (FUGEN ABGESACKT) B 29/12.5/14

SICHTMAUERWERK (FUGEN GEBÜGELT, RUND) K 25/12/9

ZEMENTÜBERZUG, OBERFLÄCHE ABGERIEBEN NACH ANGABE

ZEMENTGLATTSTRICH AUF ZEMENTÜBERZUG

VERSETZARBEITEN
ABDECKPLATTEN

KANTENAUSBILDUNG
S SCHARF
LR LEICHT RUND
F FASE 1.5 CM
KZ KANTENZIEHER

ANWURF / GRUNDPUTZ / SPEZ-ABRIEB 1.5 - 2.0 MM

ANRISSWINKEL; HÖHENKONTROLLE AB METERRISS (HALLENBODEN ±0.00)

NORMAL



MASSE +1.00⁵ 3x

SENKEL 0 6x

WINKEL 0 2x

BLEI 0 3x

FLUCHT 0 3x

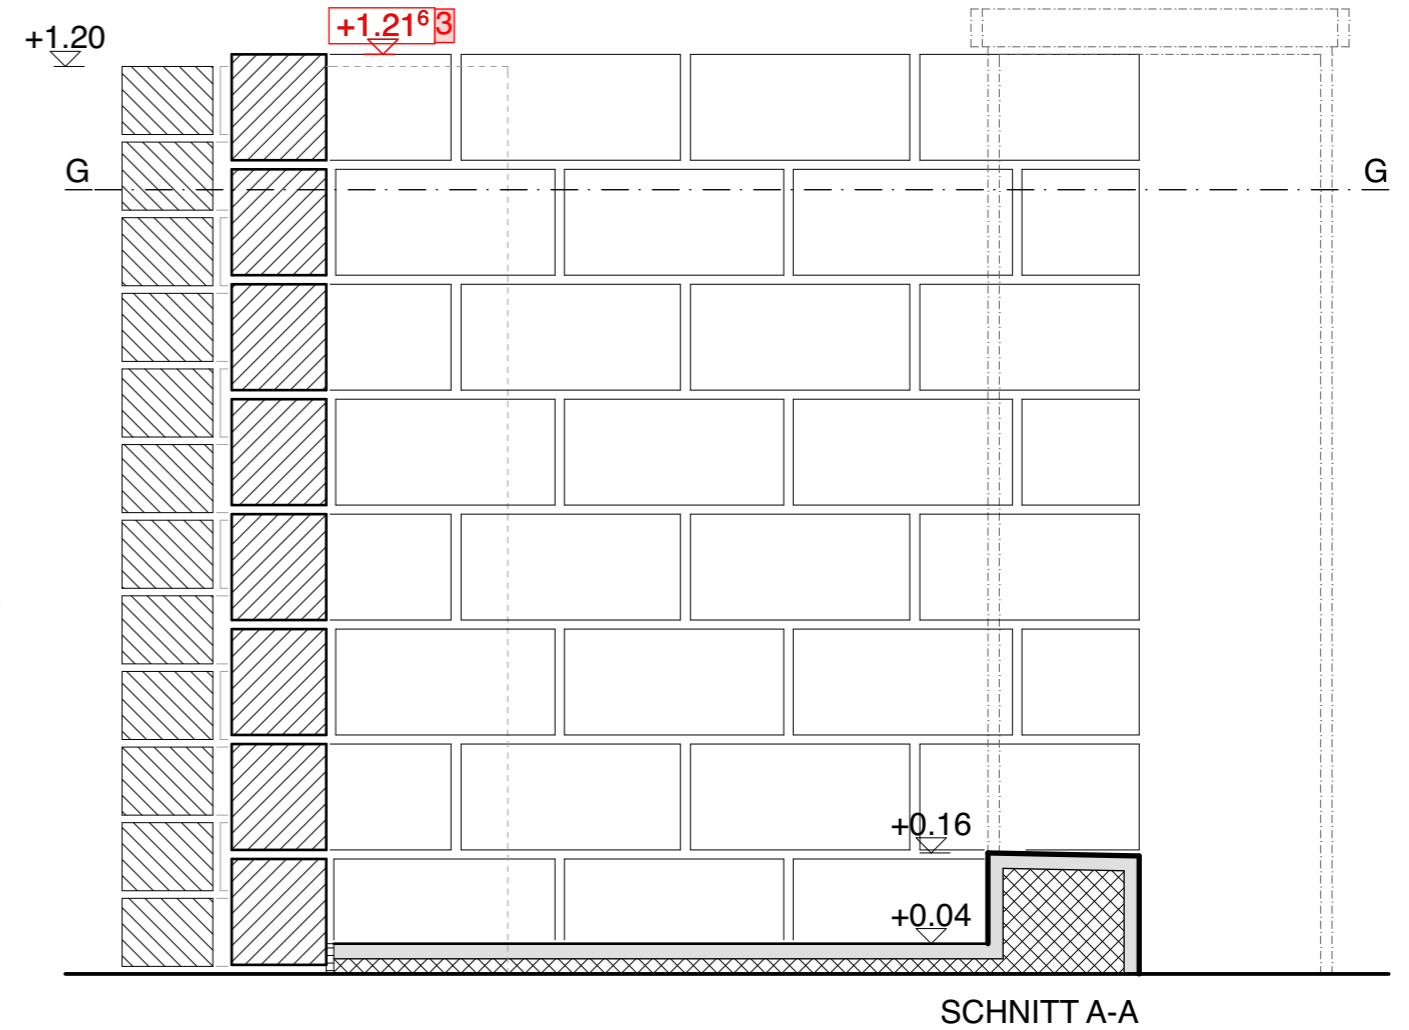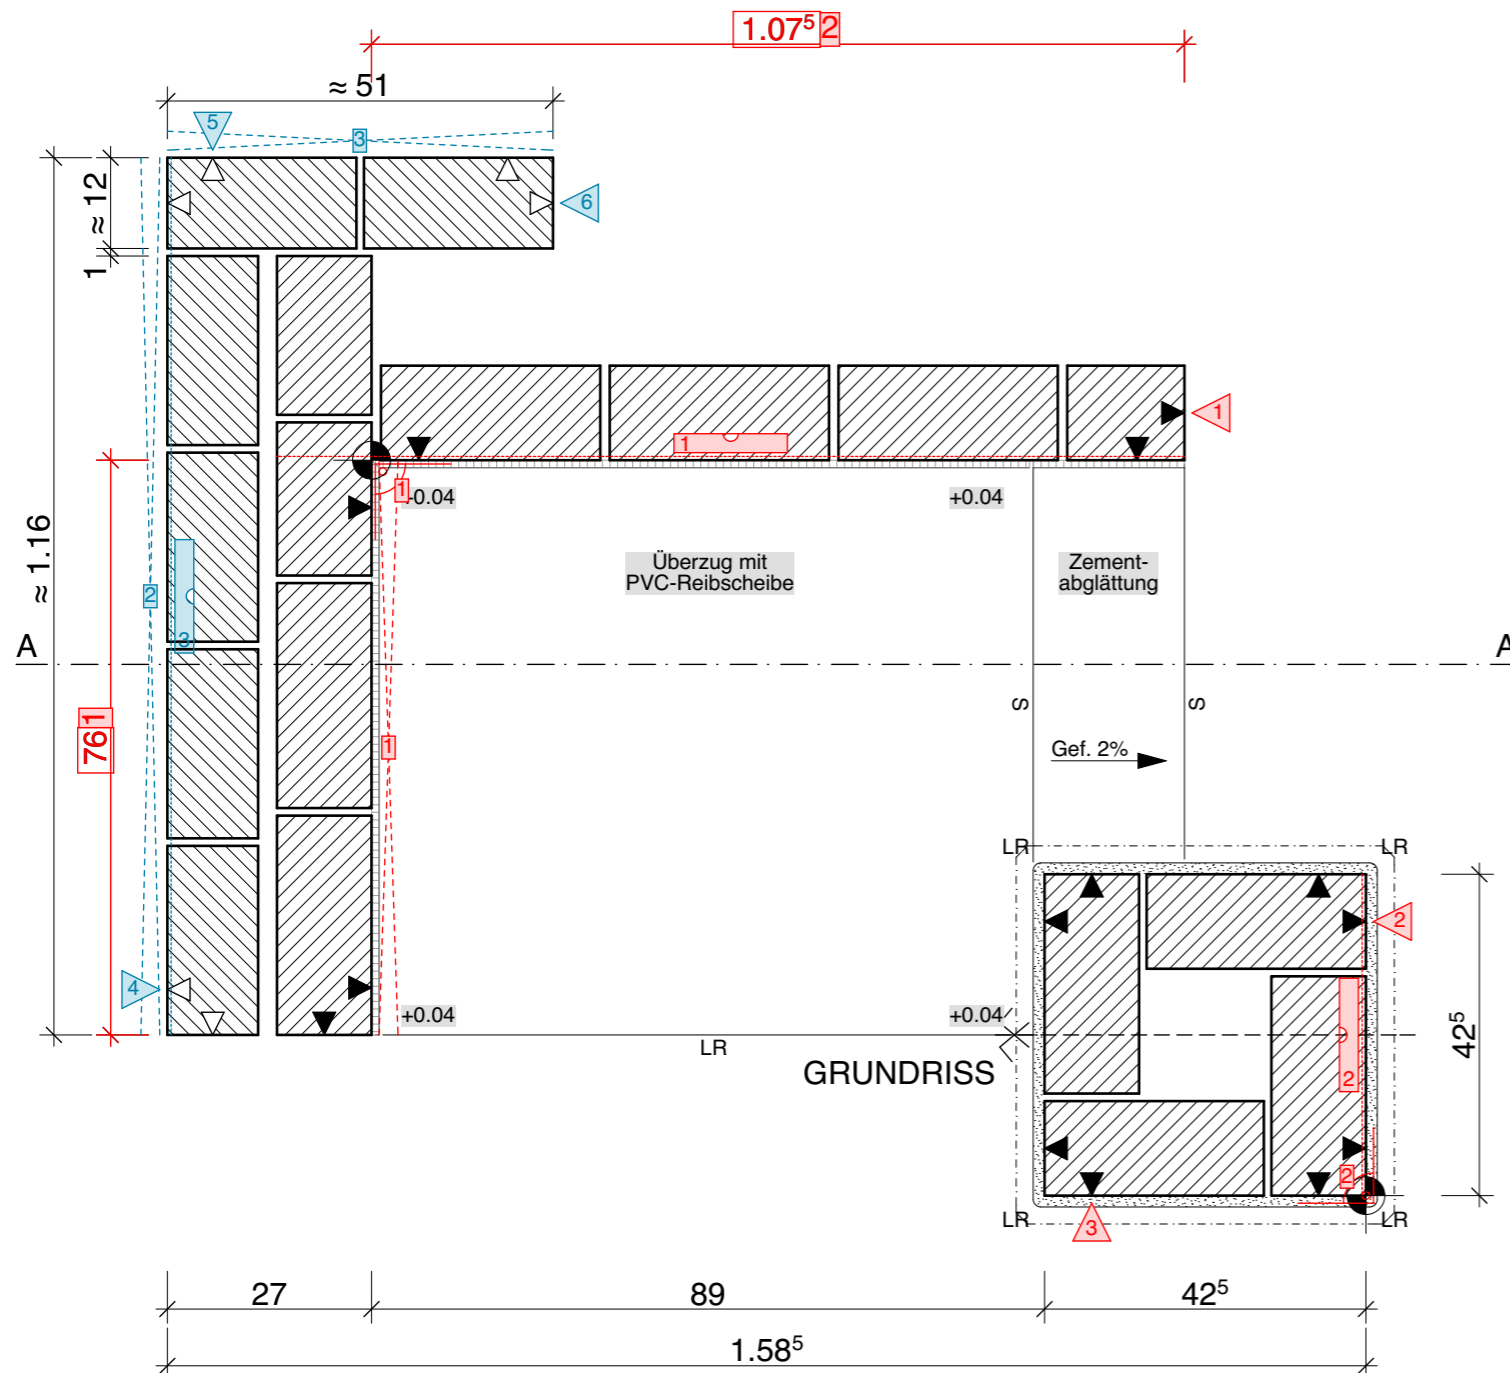

DEFINITIVE MASSE(*) NACH ANGABE

SAUBERES MAUERWERK (FUGEN ABGESACKT) B 29/12.5/14

SICHTMAUERWERK (FUGEN GEBÜGELT, RUND) K 25/12/9

ZEMENTÜBERZUG, OBERFLÄCHE ABGERIEBEN NACH ANGABE

ZEMENTGLATTSTRICH AUF ZEMENTÜBERZUG

VERSETZARBEITEN
ABDECKPLATTEN

KANTENAUSBILDUNG
S SCHARF
LR LEICHT RUND
F FASE 1.5 CM
KZ KANTENZIEHER

ANWURF / GRUNDPUTZ / SPEZ-ABRIEB 1.5 - 2.0 MM

ANRISSWINKEL; HÖHENKONTROLLE AB METERRISS (HALLENBODEN ±0.00)

SPEZIAL



MASSE +1.00⁵ 2x

SENKEL 0 4x


WINKEL 0 2x

BLEI 0 2x


FLUCHT 0 2x

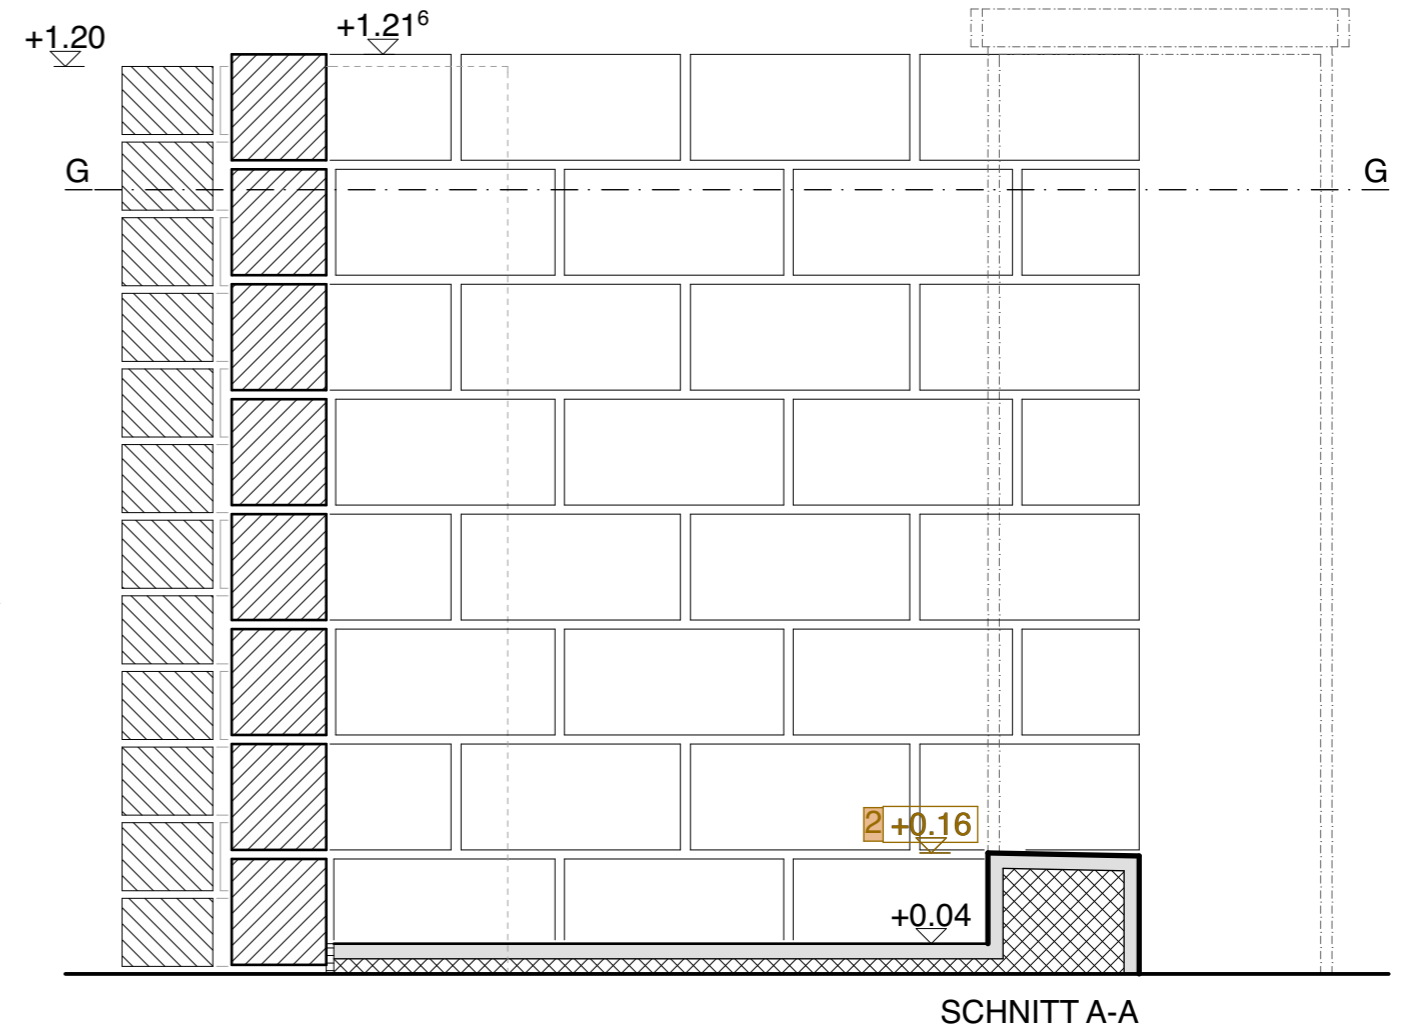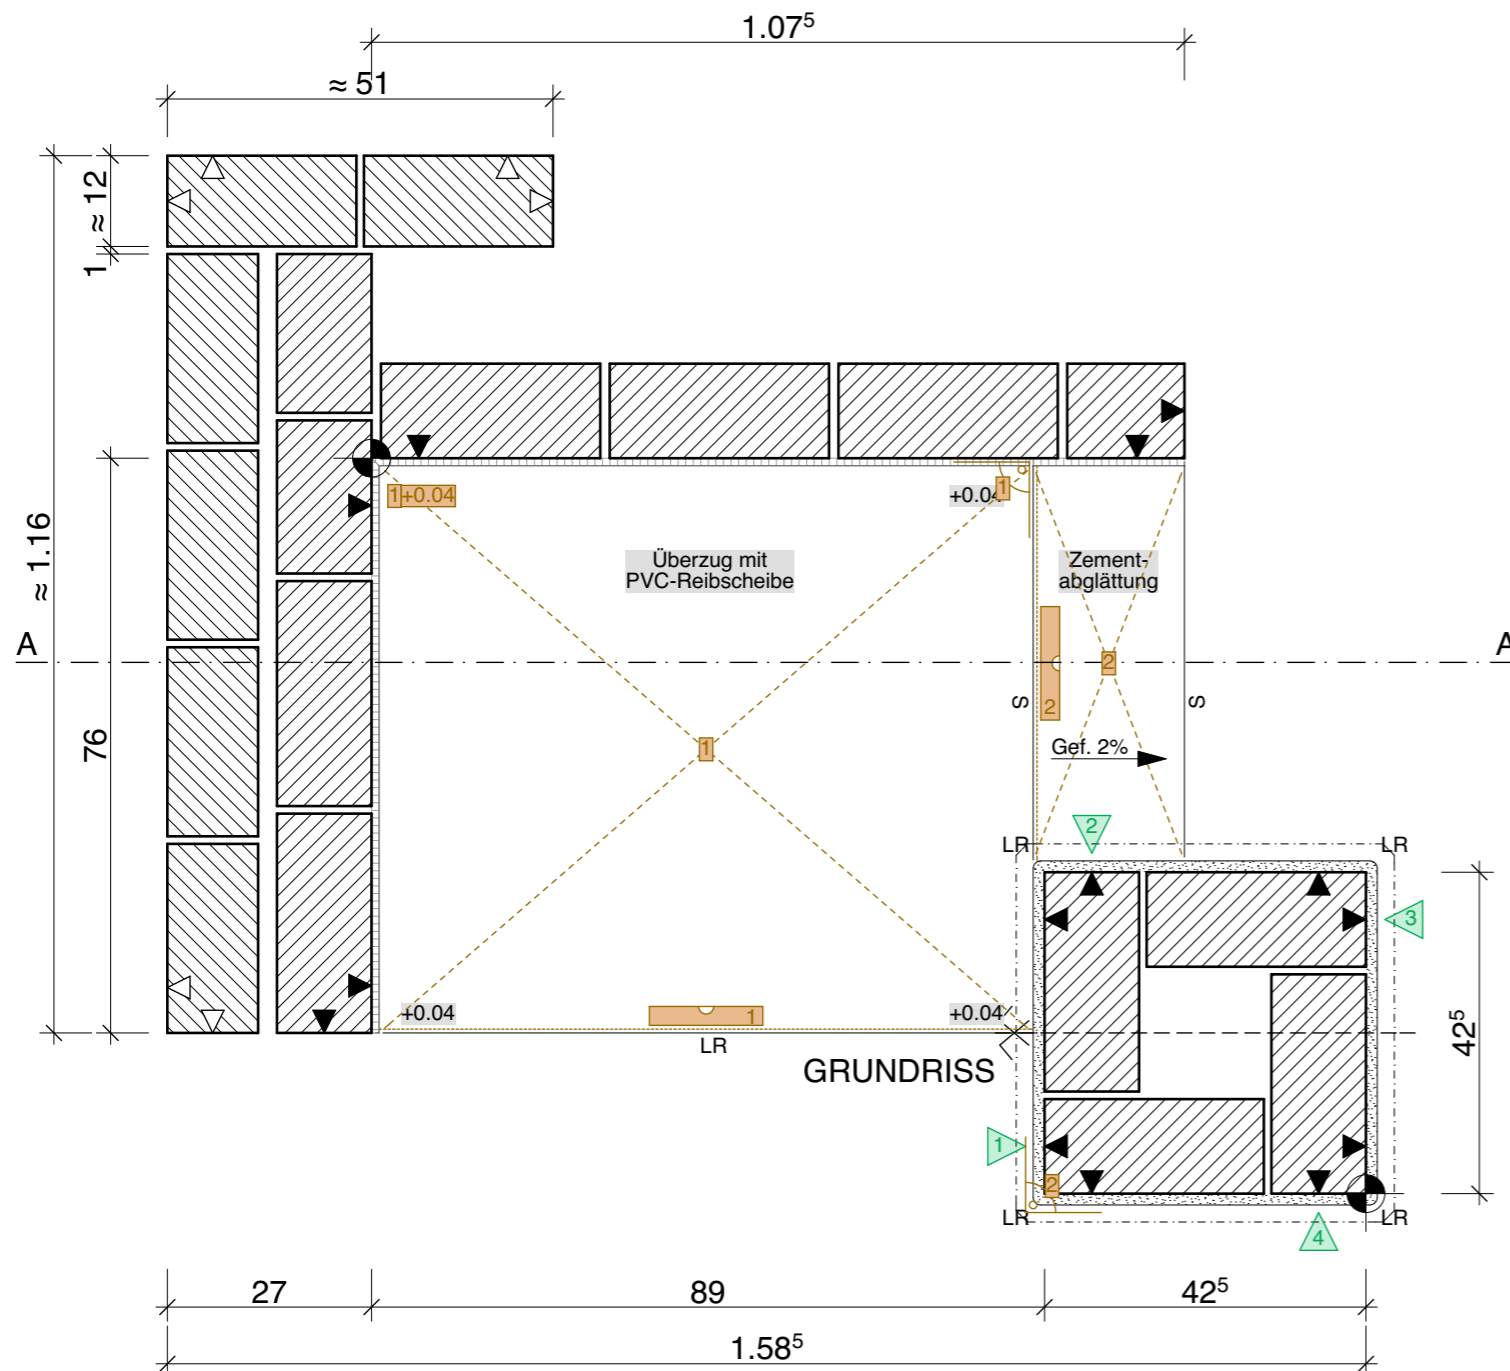

MISURE DEFINITIVE(*) SECONDO INDICAZIONI

 MURATURA GREZZA PULITA B 29/12.5/14 (GIUNTI RASI)

 MURATURA A VISTA (GIUNTI CONCAVI) K 25/12/9


 BETONCINO, SUPERFICIE LAVORATA SECONDO INDICAZIONI


 LISCIATURA DI CEMENTO



LAVORI DI POSA
COPERTINE

FORMAZIONE SPIGOLI



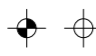

V VIVO
LT LEGGERMENTE TONDO
S SMUSSATO 1.5 CM
SA SAGOMATORE

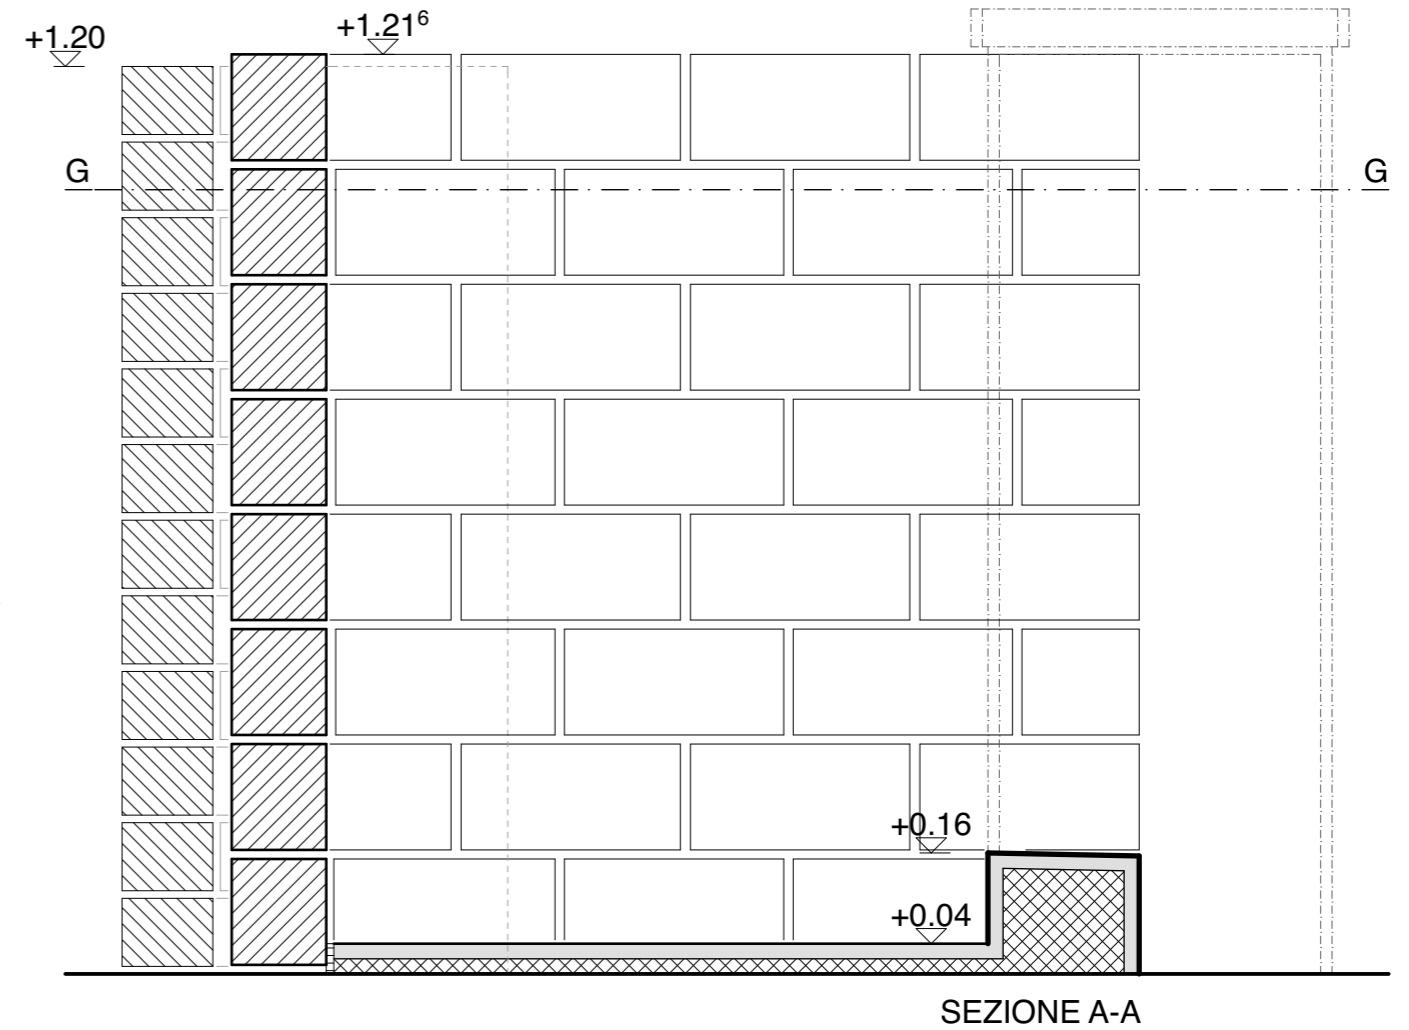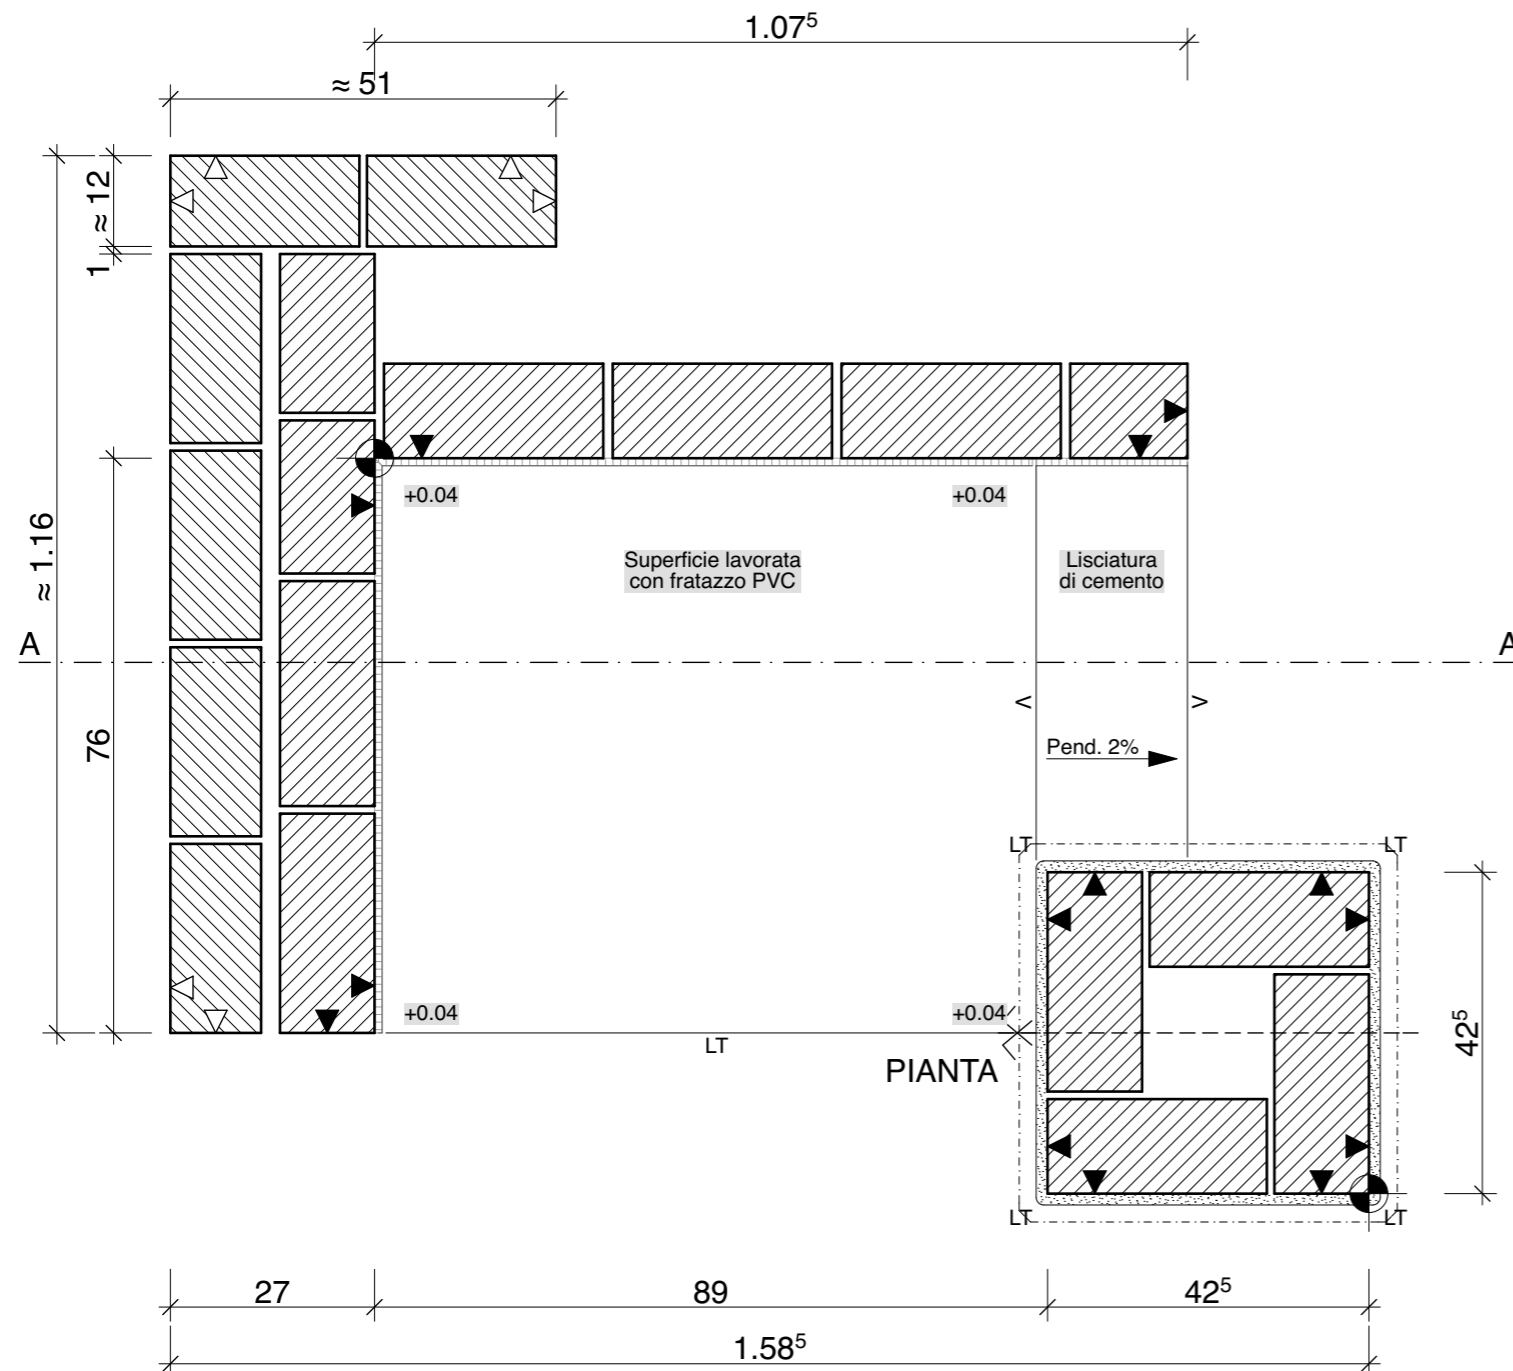
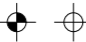
 RINZAFFO / INTONACO DI FONDO / STABILITURA SPECIALE 1.5 - 2.0 MM

 PUNTO BASE; CONTROLLO ALTEZZA DAL PUNTO ±0.00 (PAVIMENTO)





MISURE DEFINITIVE(*) SECONDO INDICAZIONI

-  MURATURA GREZZA PULITA B 29/12.5/14 (GIUNTI RASI)
-  MURATURA A VISTA (GIUNTI CONCAVI) K 25/12/9
-  BETONCINO, SUPERFICIE LAVORATA SECONDO INDICAZIONI
-  LISCIATURA DI CEMENTO





- LAVORI DI POSA**
 COPERTINE
- FORMAZIONE SPIGOLI**
 V VIVO
 LT LEGGERMENTE TONDO
 S SMUSSATO 1.5 CM
 SA SAGOMATORE
-  RINZAFFO / INTONACO DI FONDO / STABILITURA SPECIALE 1.5 - 2.0 MM
-  PUNTO BASE; CONTROLLO ALTEZZA DAL PUNTO ±0.00 (PAVIMENTO)

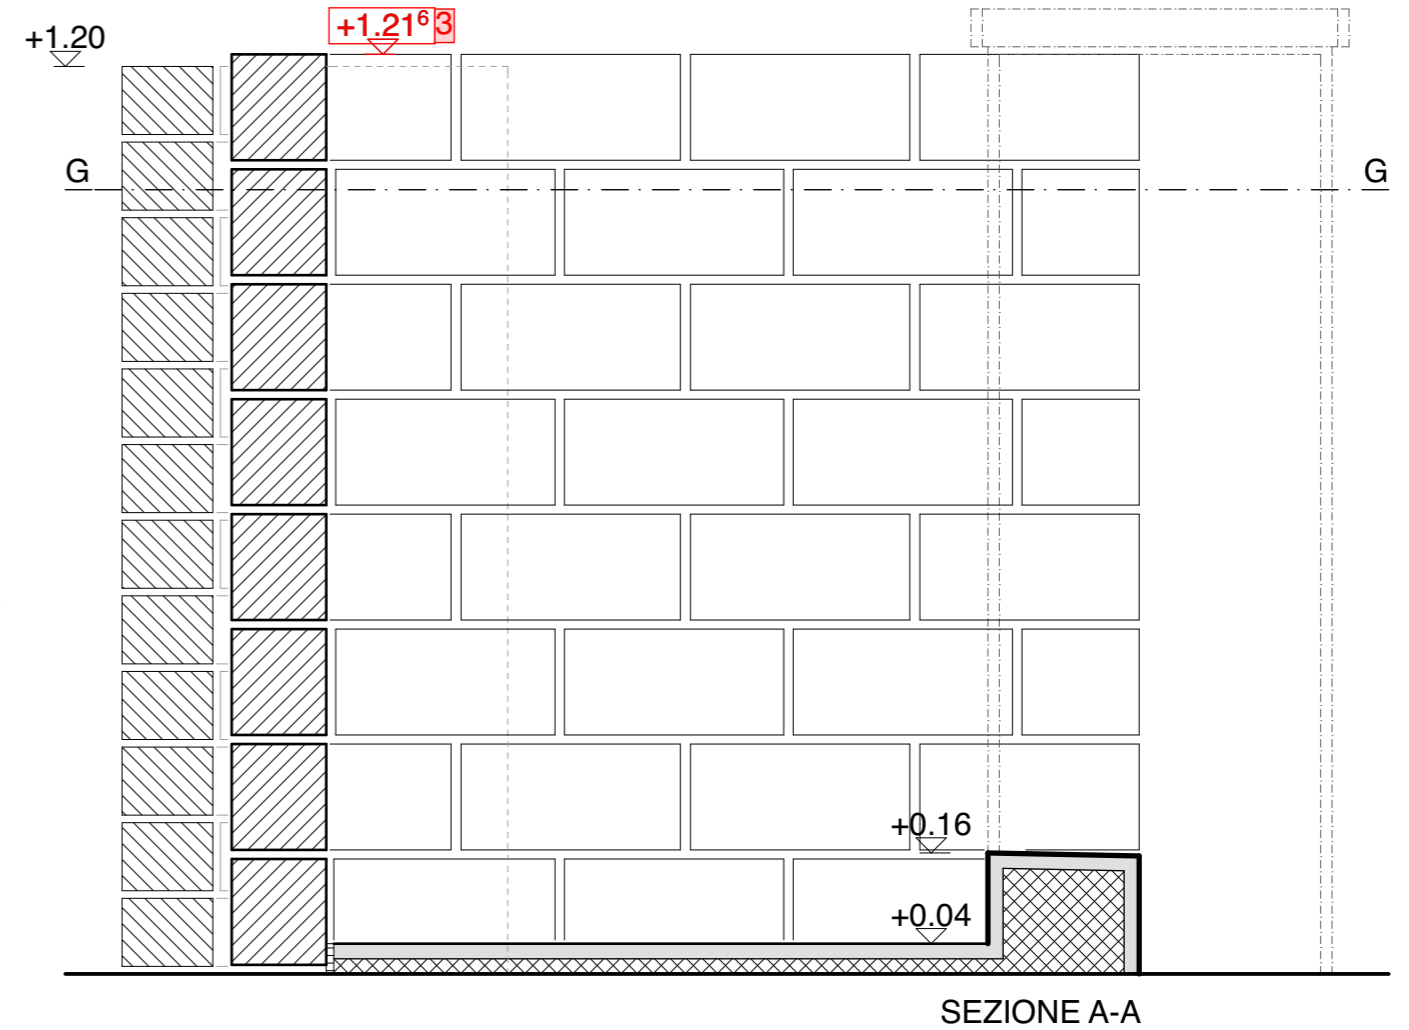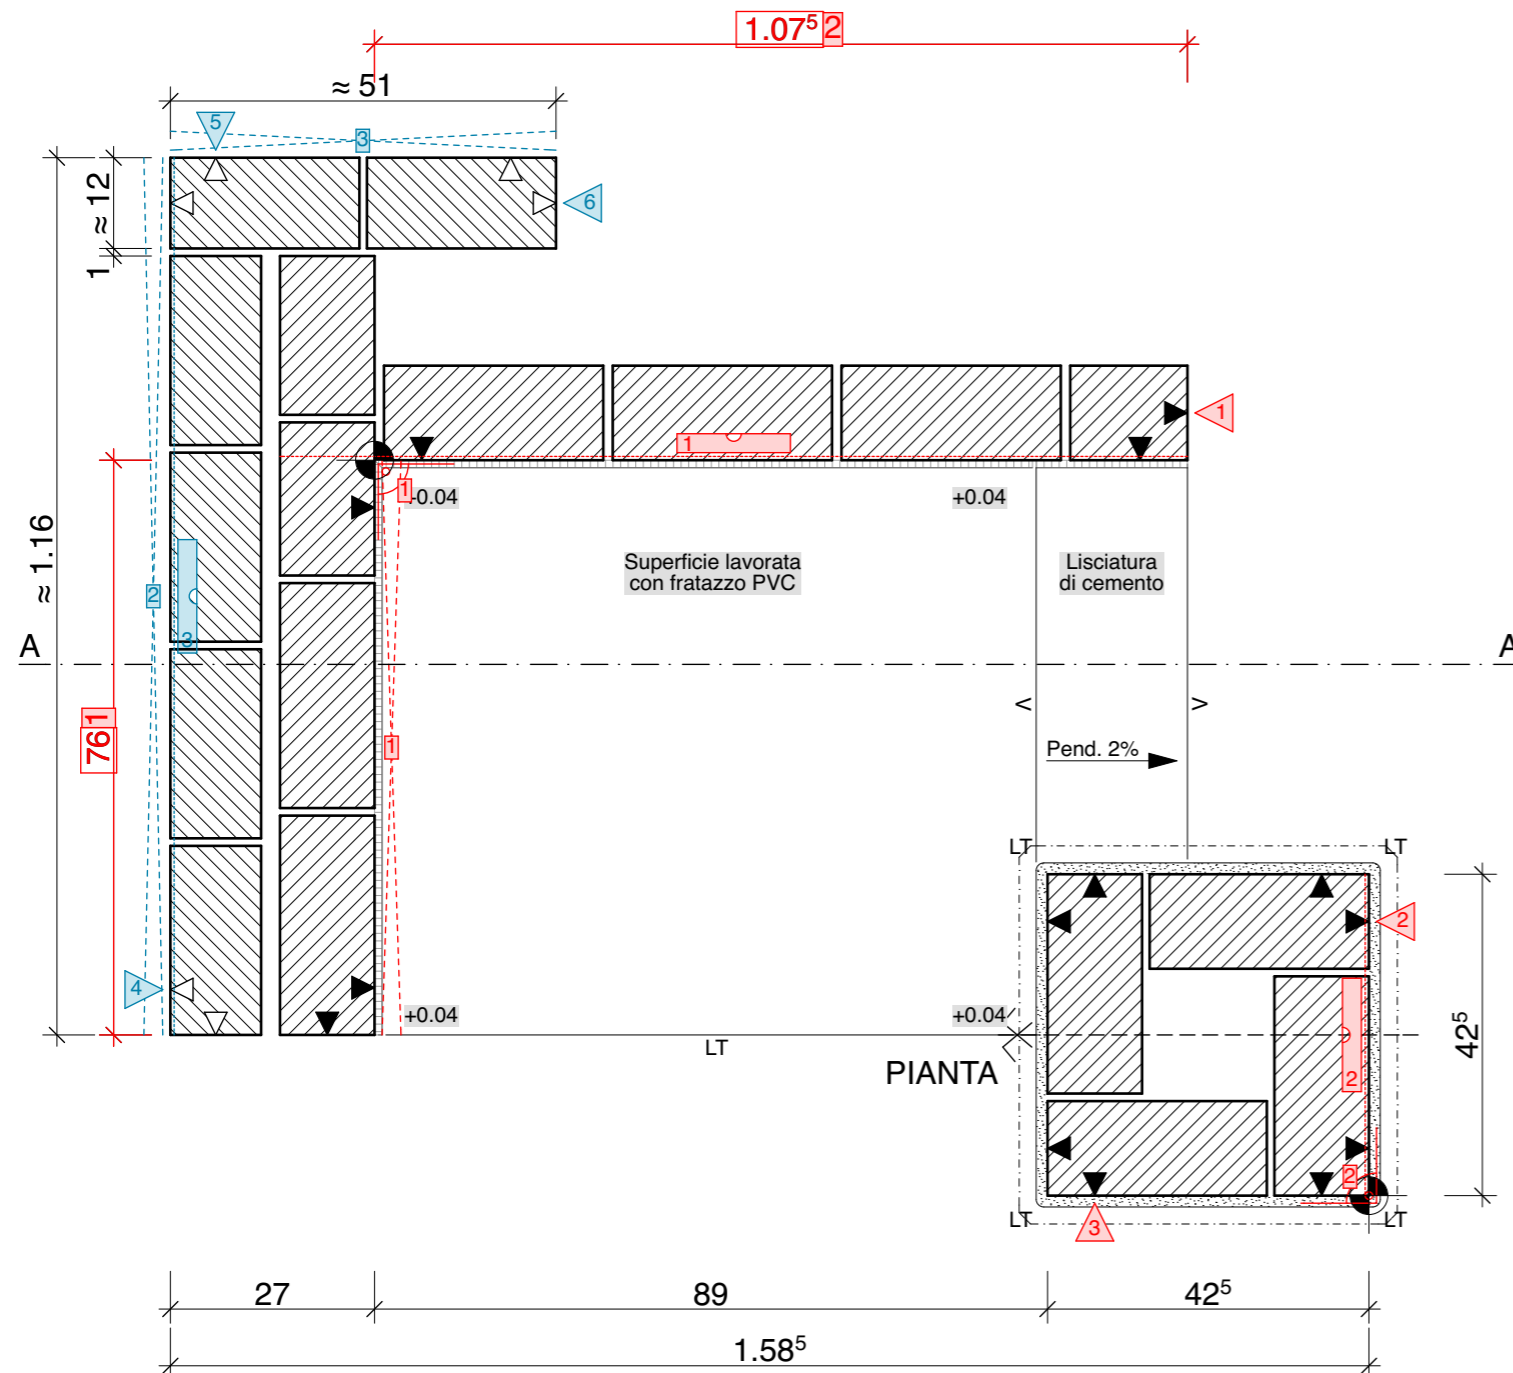
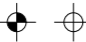
NORMALE

- MISURE  +1.00⁵ 3x
- PIOMBO  6x
- SQUADRA  2x
- LIVELLO  3x
- ALLINEAMENTO  3x









MISURE DEFINITIVE(*) SECONDO INDICAZIONI

-  MURATURA GREZZA PULITA B 29/12.5/14 (GIUNTI RASI)
-  MURATURA A VISTA (GIUNTI CONCAVI) K 25/12/9
-  BETONCINO, SUPERFICIE LAVORATA SECONDO INDICAZIONI
-  LISCIATURA DI CEMENTO

- LAVORI DI POSA**
COPERTINE
- FORMAZIONE SPIGOLI**
V VIVO
LT LEGGERMENTE TONDO
S SMUSSATO 1.5 CM
SA SAGOMATORE
-  RINZAFFO / INTONACO DI FONDO / STABILITURA SPECIALE 1.5 - 2.0 MM
 -  PUNTO BASE; CONTROLLO ALTEZZA DAL PUNTO ±0.00 (PAVIMENTO)

SPECIALE


- MISURE  +1.00⁵ 2x
- PIOMBO  0 4x
- SQUADRA  0 2x
- LIVELLO  0 2x
- ALLINEAMENTO  0 2x

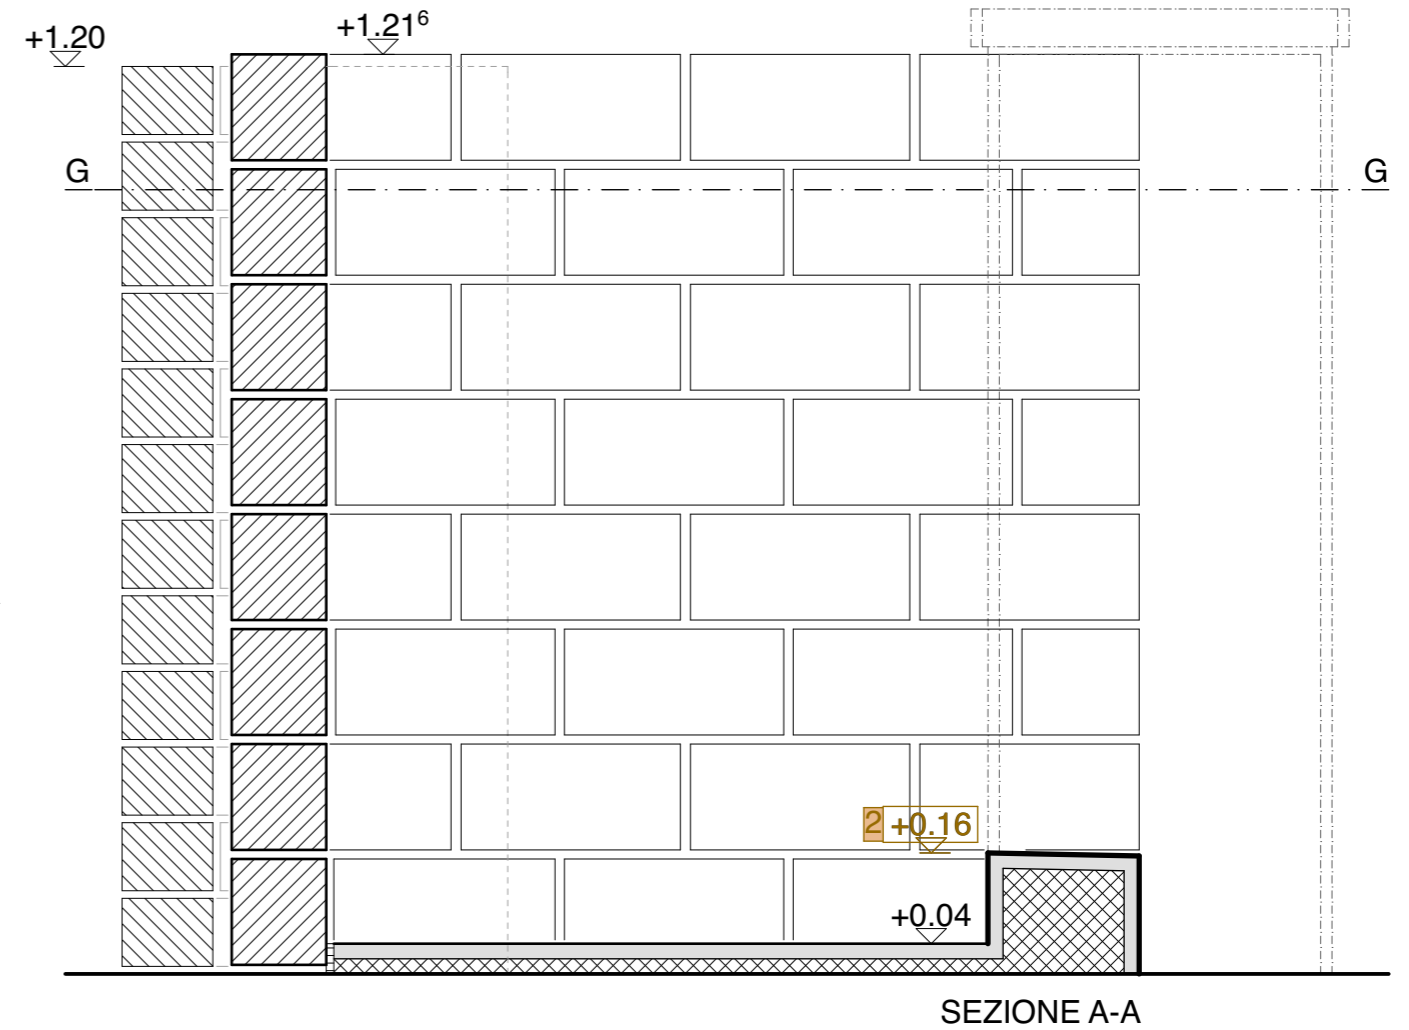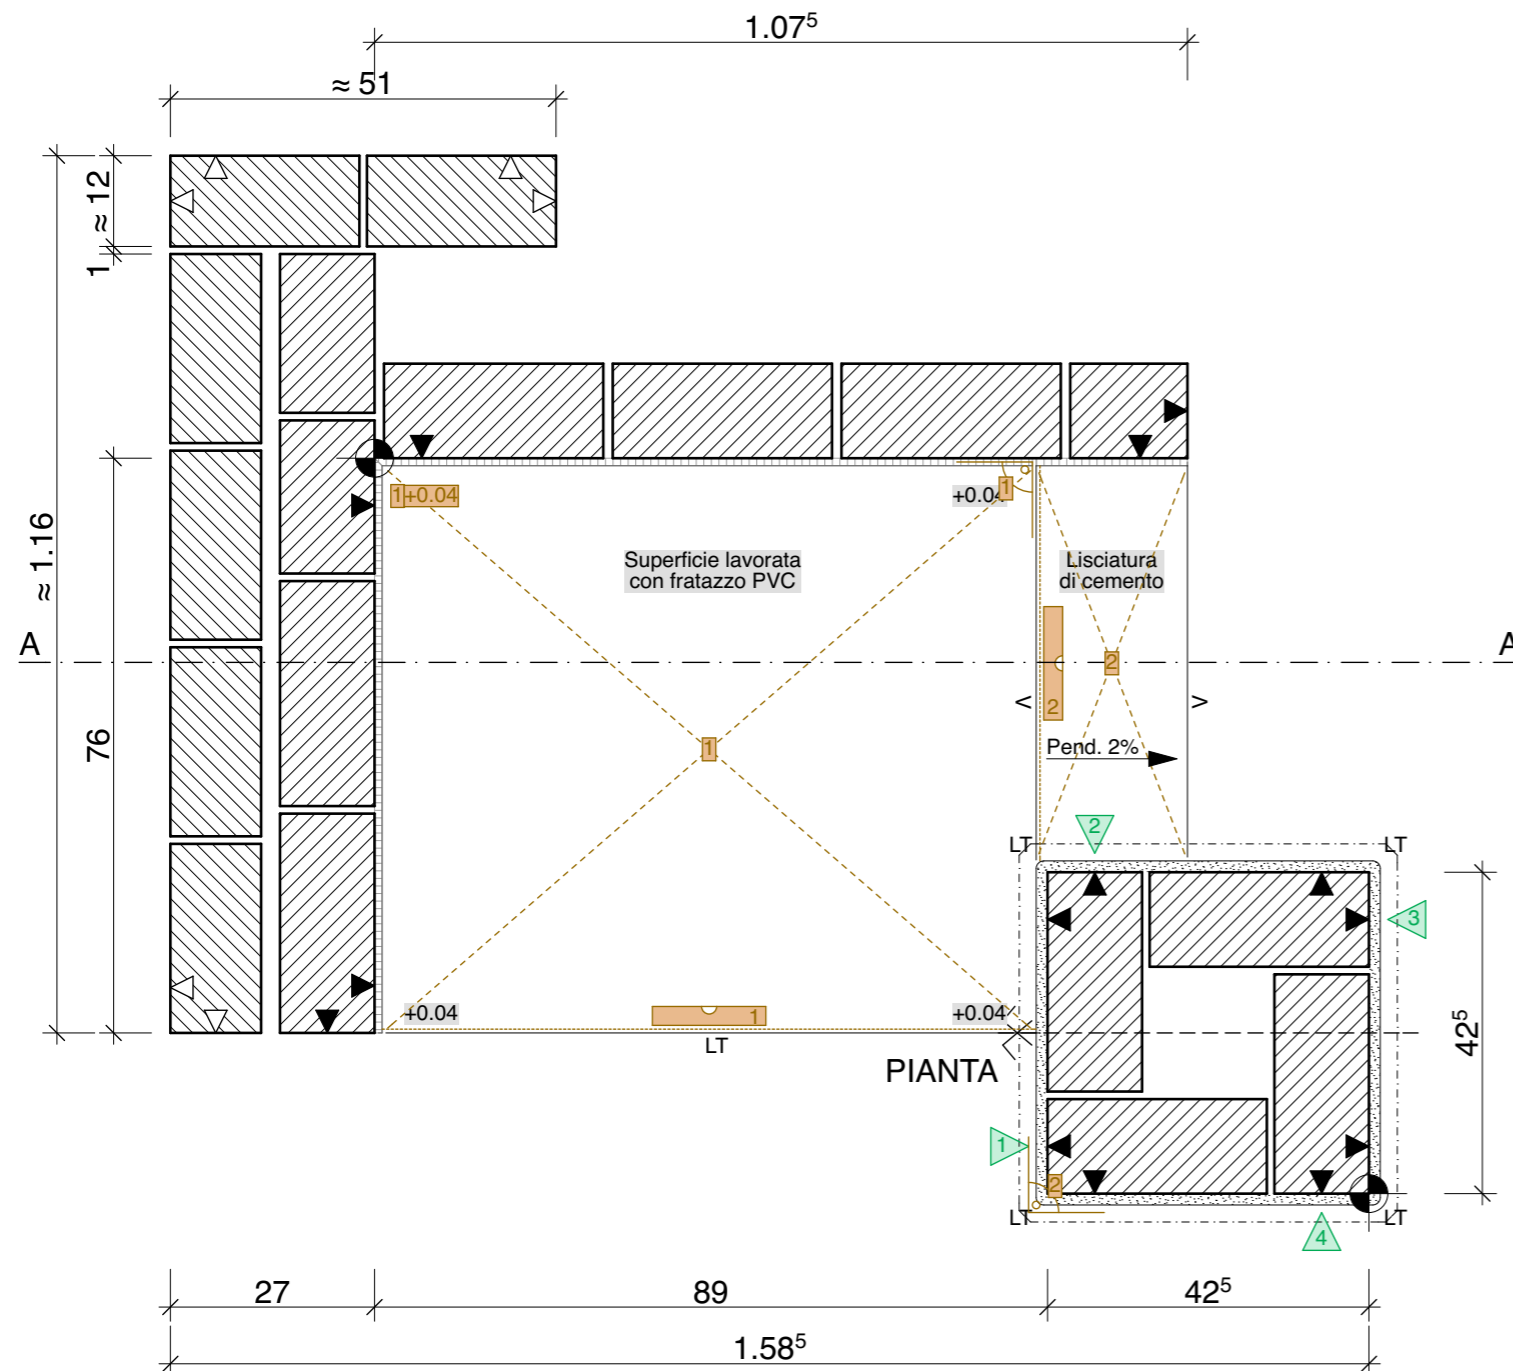


DEFINITIVE MASSE(*) NACH ANGABE

 SAUBERES MAUERWERK (FUGEN ABGESACKT) B 29/12.5/14


 SAUBERES MAUERWERK (FUGEN ABGESACKT) K 25/12/9  ANRISSWINKEL; HÖHENKONTROLLE AB METERRISS (HALLENBODEN ±0.00)

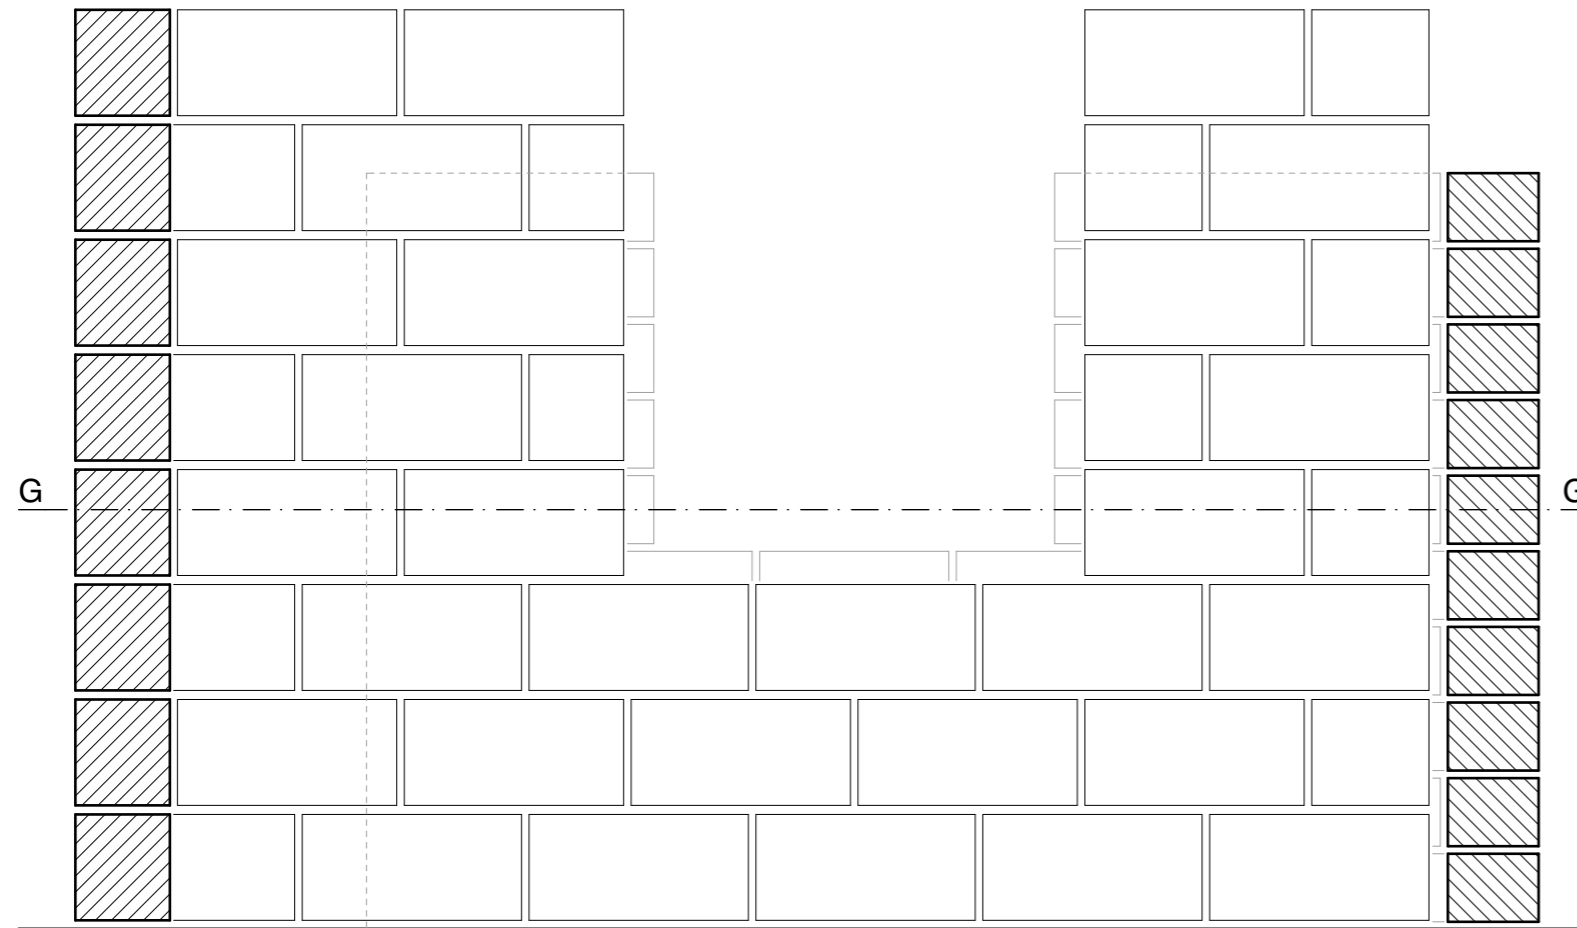

SCHNITTA-A

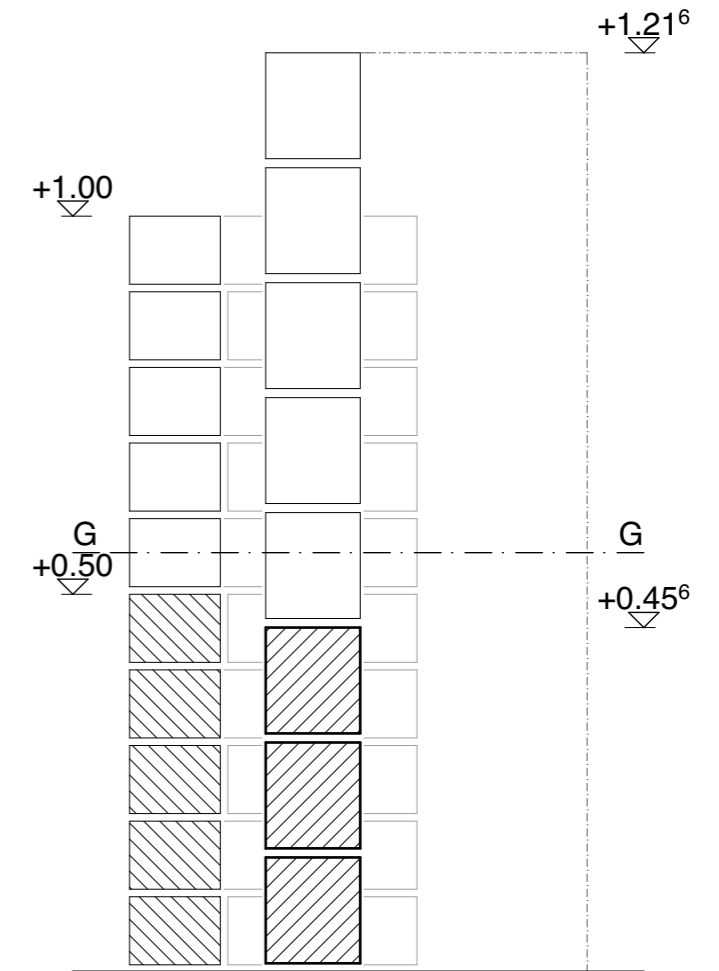

SCHNITT B-B

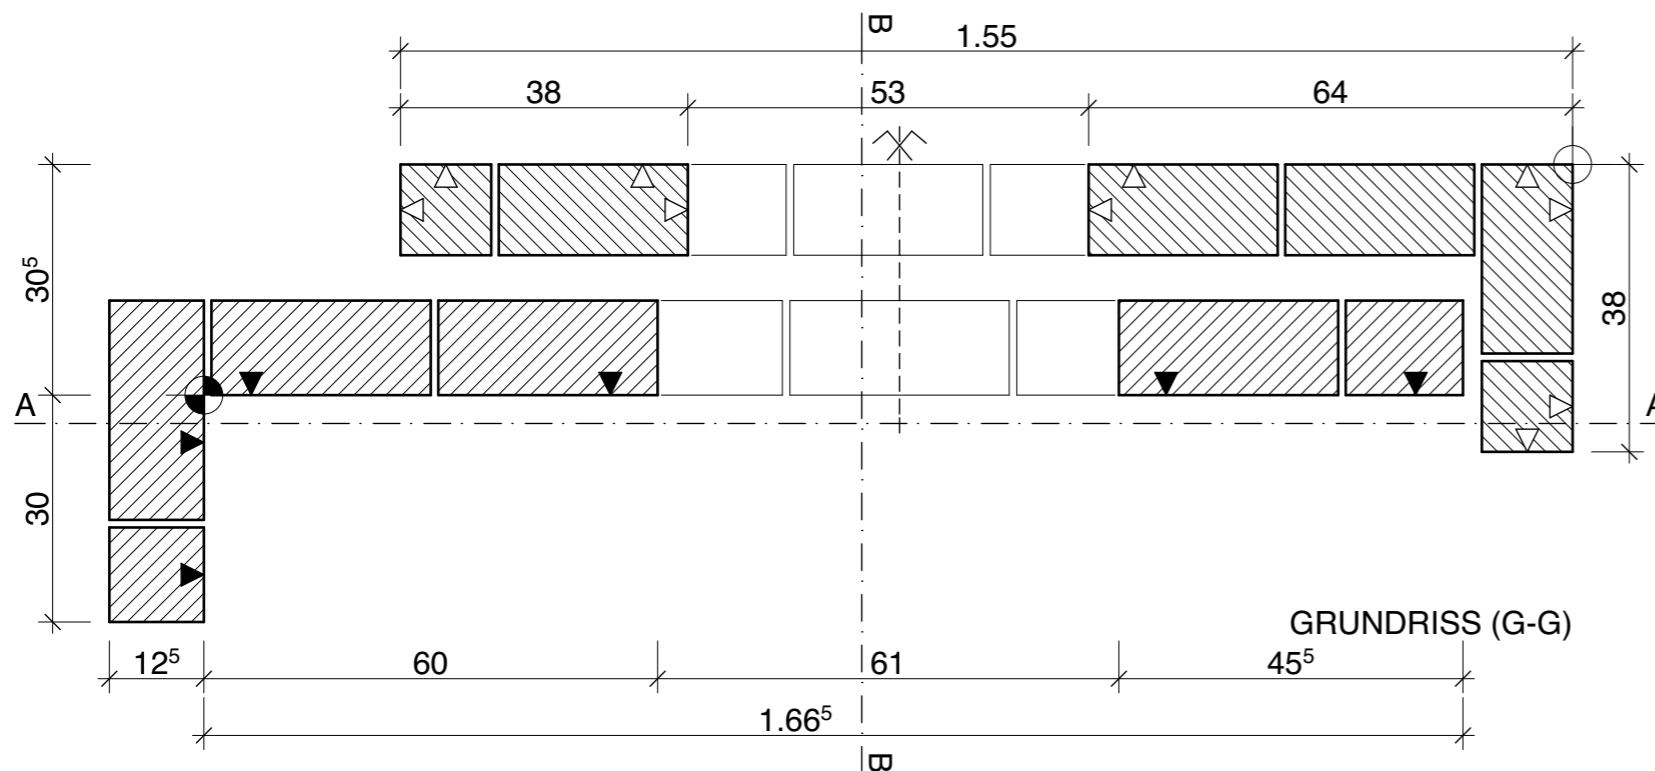

GRUNDRISS (G-G)

MLS MAURER
MAUREROBJEKT QV17
1:10


PN 1602 QV17-MO2 GR A3
DA 30 11 2016 RV 02 05 2017
GZ AMBERG ARCHITEKTEN AG, SURSEE BA

DEFINITIVE MASSE(*) NACH ANGABE


 SAUBERES MAUERWERK (FUGEN ABGESACKT) B 29/12.5/14

 SAUBERES MAUERWERK (FUGEN ABGESACKT) K 25/12/9


 ANRISSWINKEL; HÖHENKONTROLLE AB METERRISS (HALLENBODEN ±0.00)

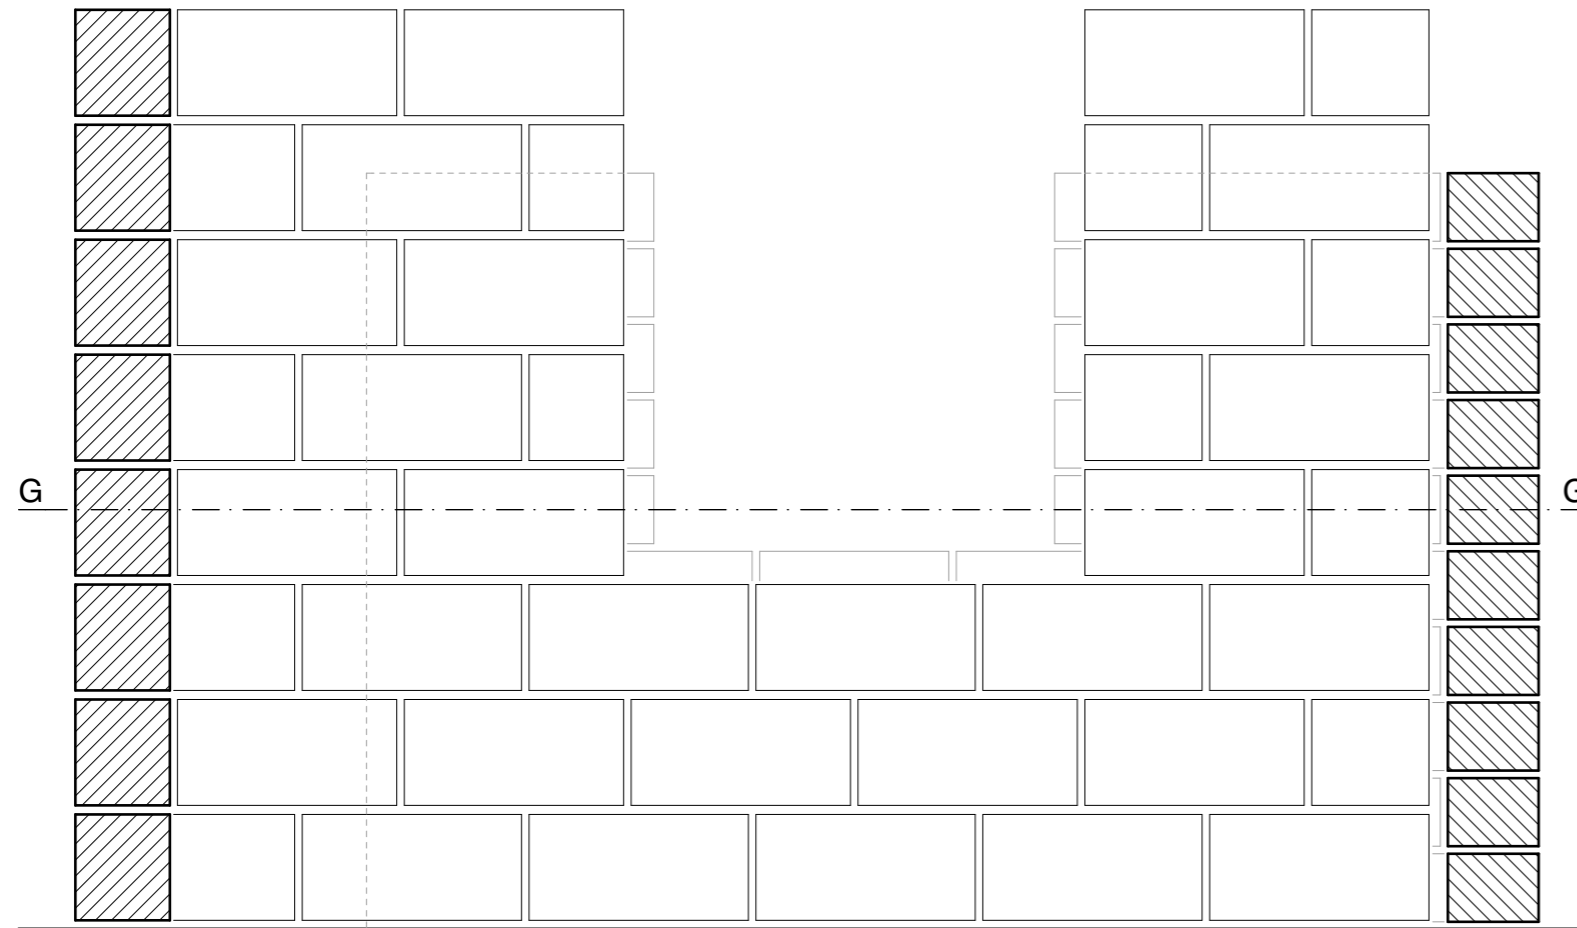

SCHNITTA-A

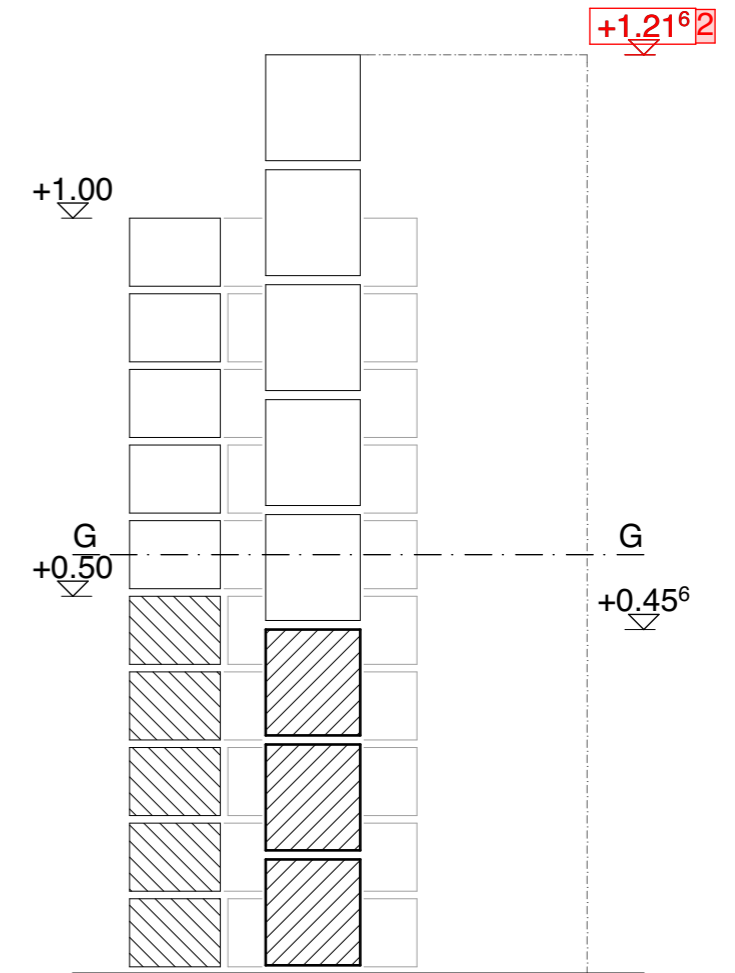


SCHNITT B-B

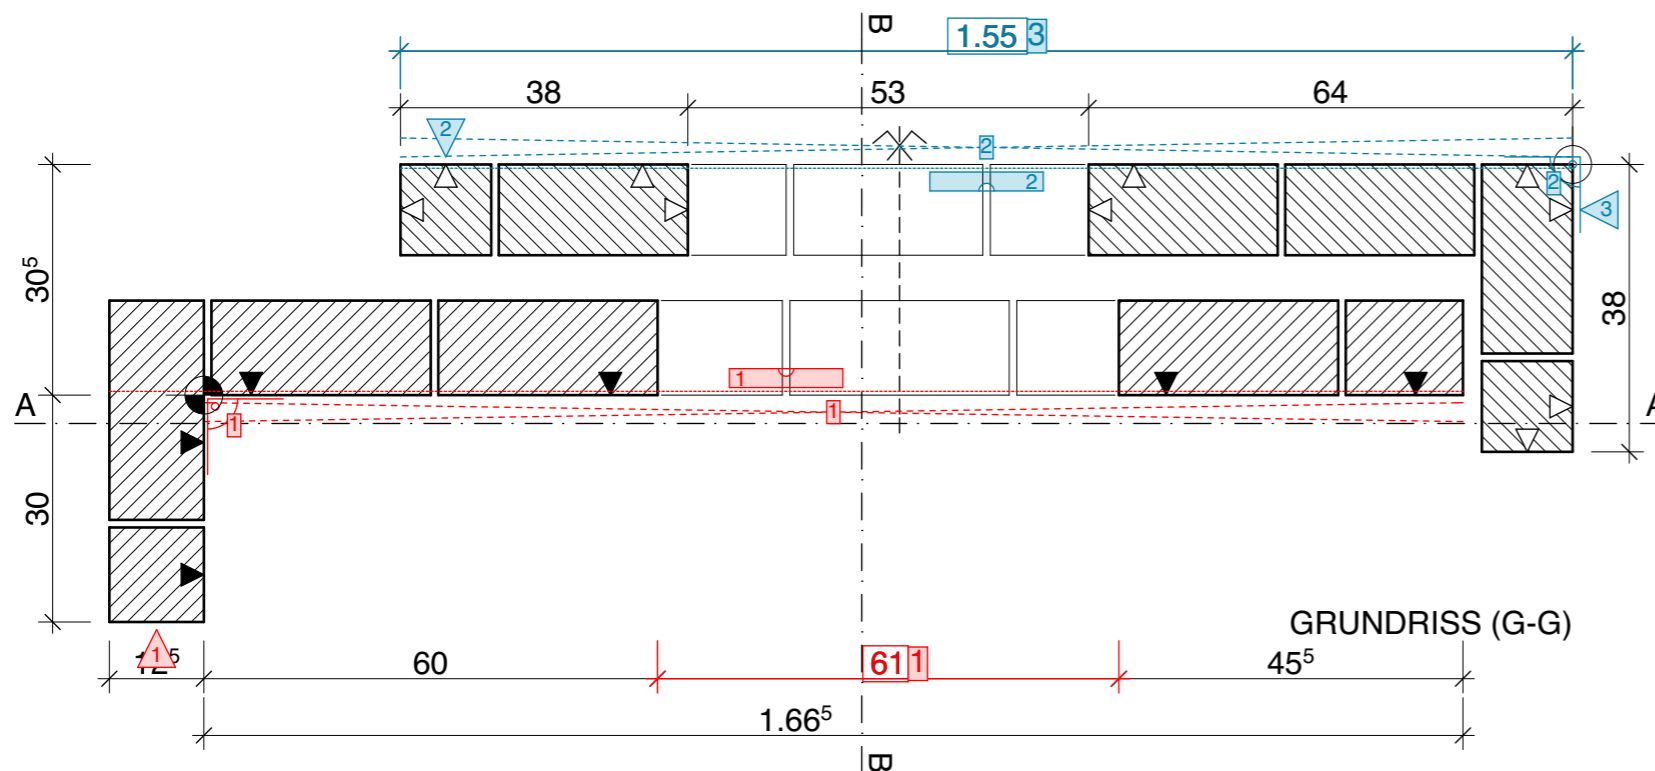

GRUNDRISS (G-G)

NORMAL

MASSE  3x

SENKEL  3x

WINKEL  2x

BLEI  2x


FLUCHT  2x

MLS MAURER
MAUREROBJEKT

QV17
1:10


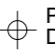
PN 1602 QV17-MO15 GR A3
DA 30 11 2016 RV 02 05 2017
GZ AMBERG ARCHITEKTEN AG, SURSEE BA


MISURE DEFINITIVE SECONDO INDICAZIONI

 MURATURA GREZZA PULITA B 29/12.5/14 (GIUNTI RASI)


 MURATURA A VISTA (GIUNTI RASI)

K 25/12/9


  PUNTO BASE; CONTROLLO ALTEZZA DAL PUNTO ±0.00 (PAVIMENTO)

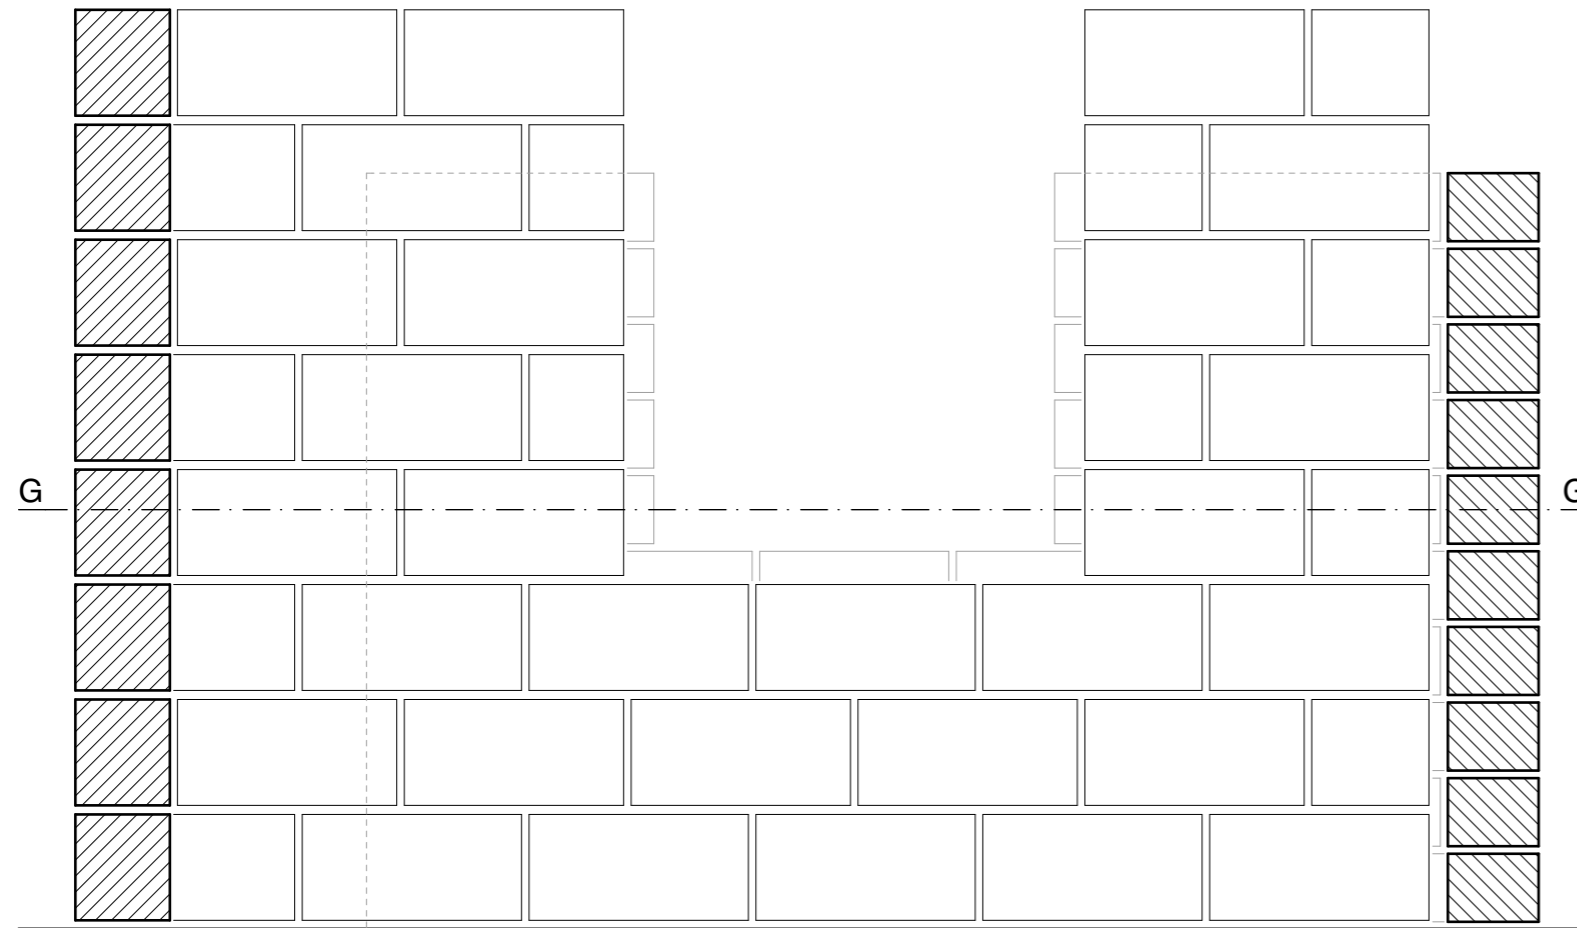

SEZIONE A-A

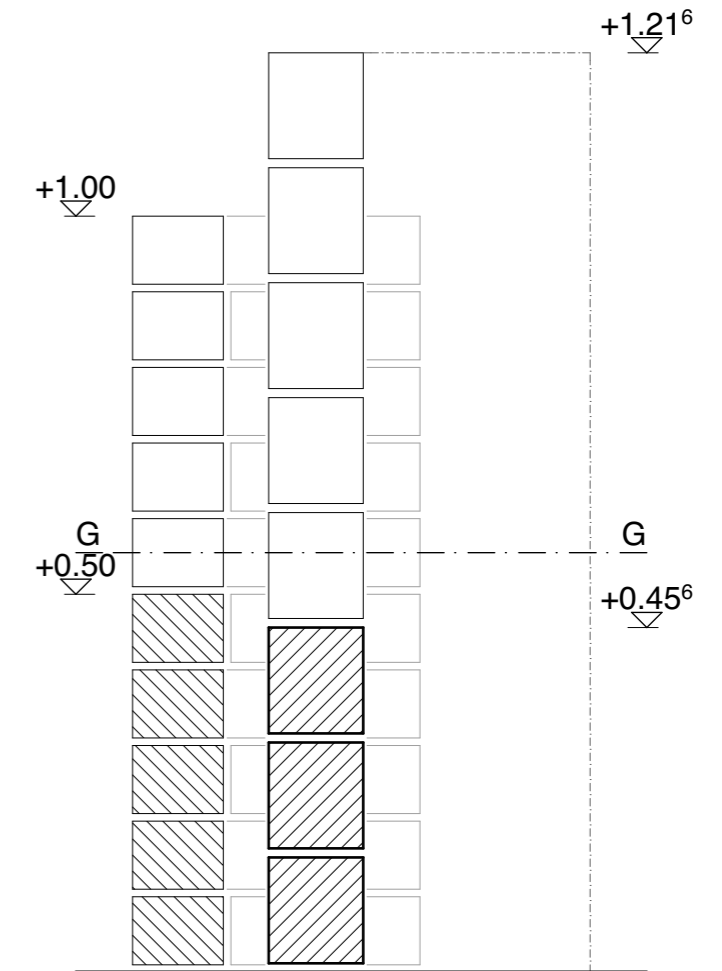


SEZIONE B-B

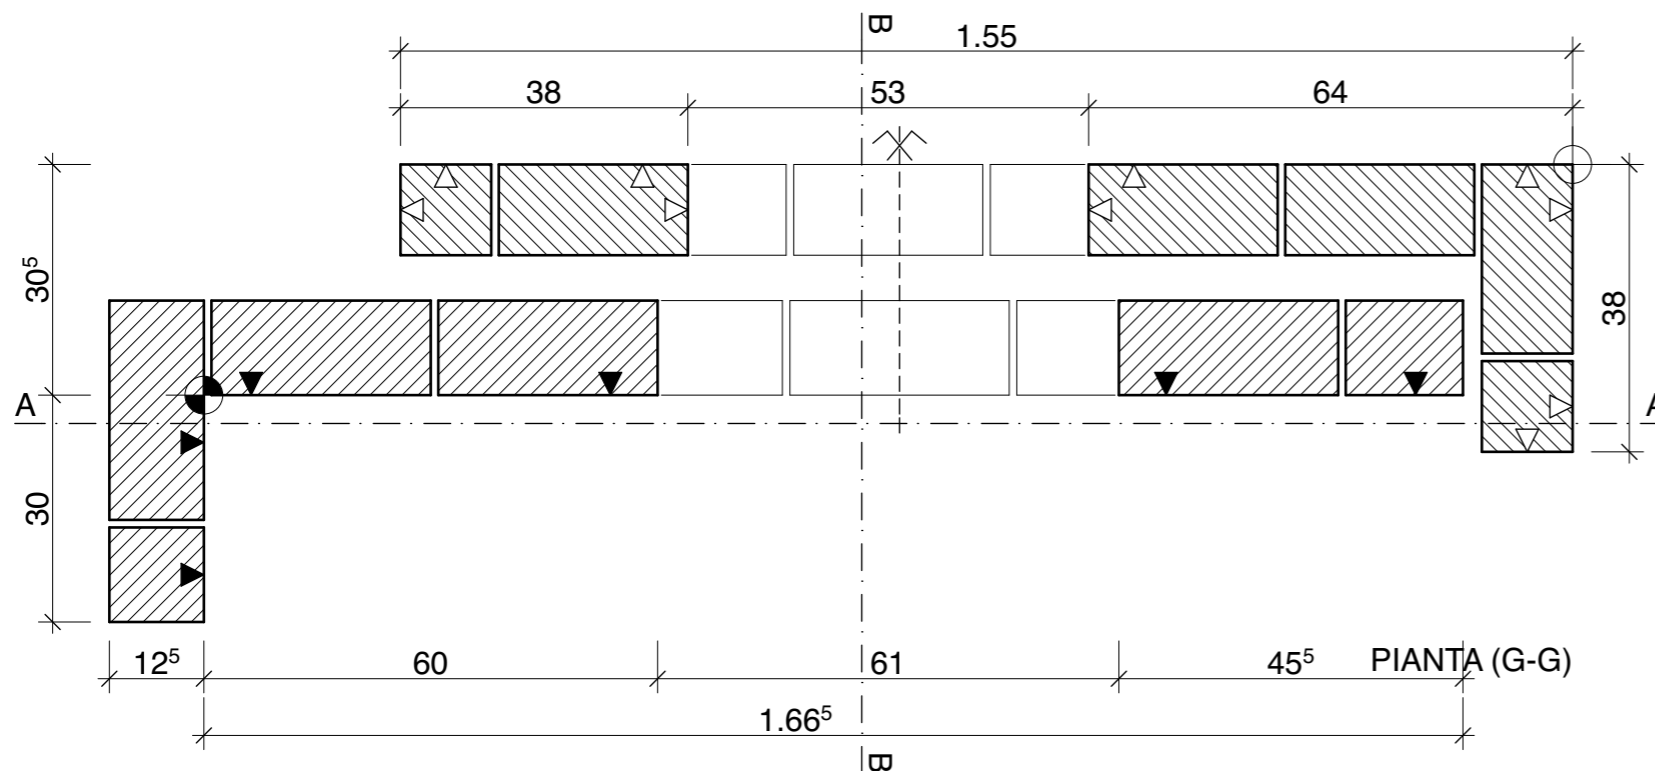


PIANTA (G-G)


MISURE DEFINITIVE SECONDO INDICAZIONI

 MURATURA GREZZA PULITA B 29/12.5/14 (GIUNTI RASI)


 MURATURA A VISTA (GIUNTI RASI)

K 25/12/9


 PUNTO BASE; CONTROLLO ALTEZZA DAL PUNTO ±0.00 (PAVIMENTO)

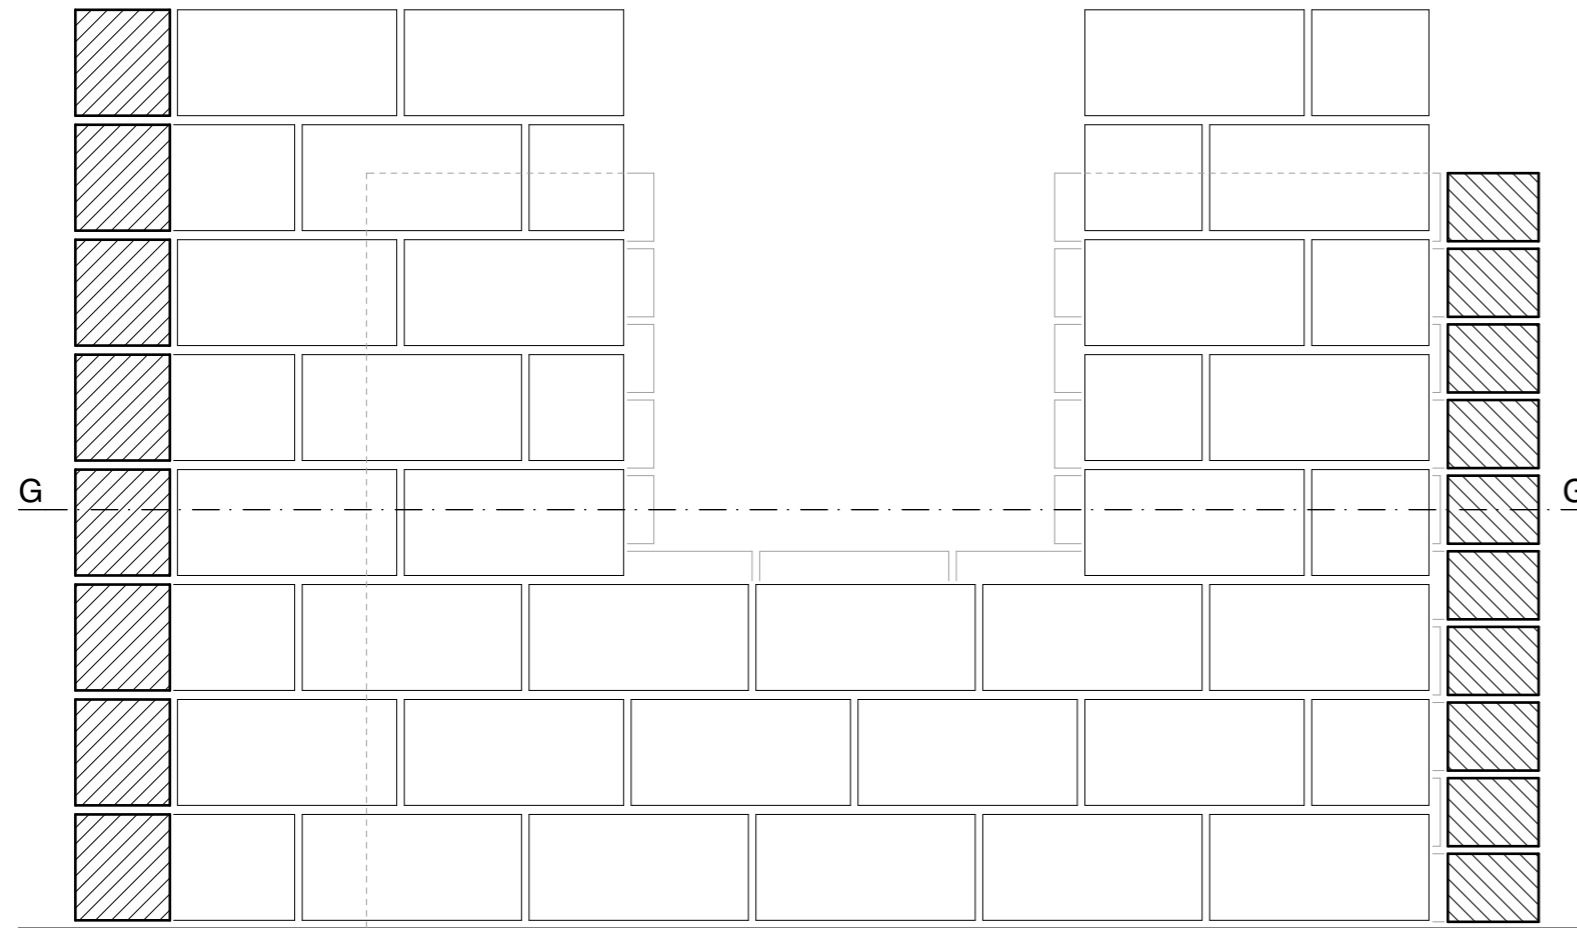

SEZIONE A-A

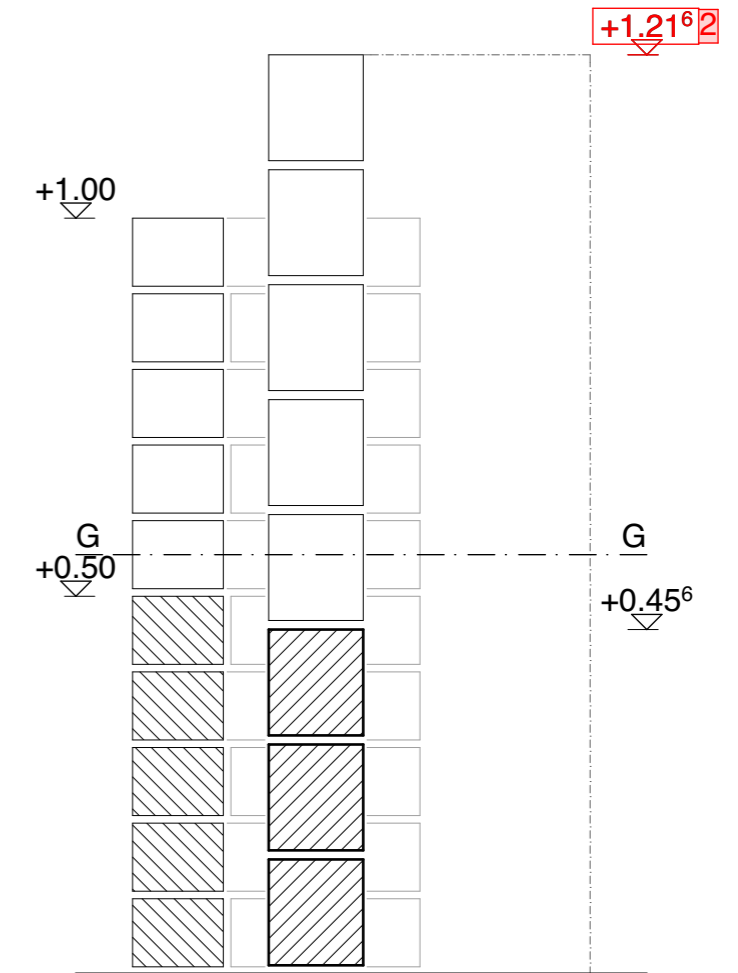

SEZIONE B-B

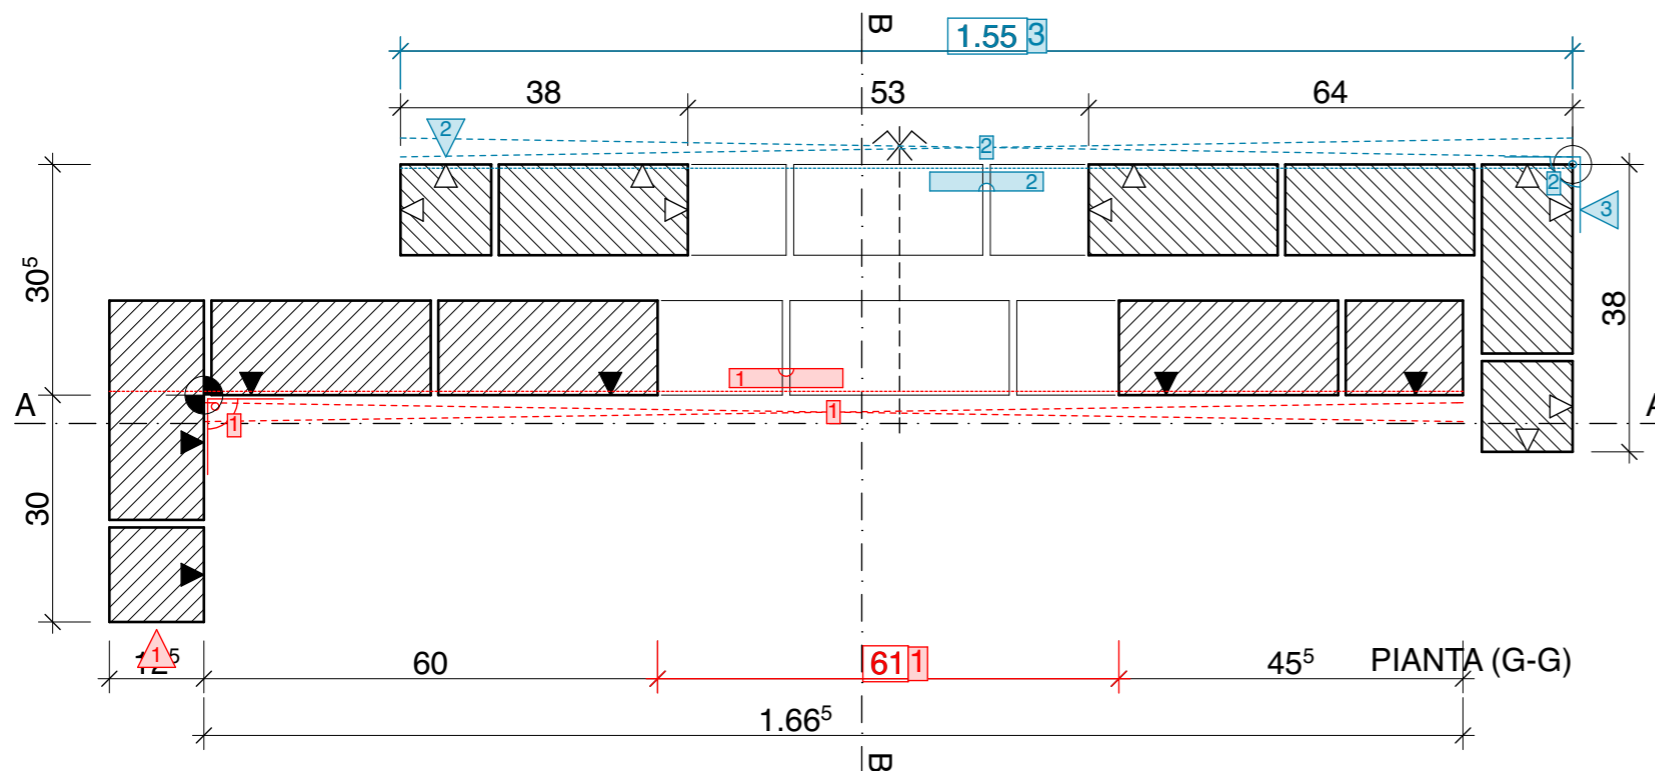

PIANTA (G-G)

NORMALE

- MISURE  3x
- PIOMBO  3x
- SQUADRA  2x
- LIVELLO  2x
- ALLINEAMENTO  2x

MLS MAURER
MURATURA

PQ17
1:10

NP 1602 PQ17-MO18 DIM A3
 DA 30 11 2016 RV 02 05 2017
 DIS AMBERG ARCHITEKTEN AG, SURSEE BA