




MISURE DEFINITIVE(*) SECONDO INDICAZIONI

 MURATURA GREZZA PULITA B 29/12.5/14 (GIUNTI RASI)

 MURATURA A VISTA K 25/12/9 (GIUNTI CONCAVI)

 BETONCINO, SUPERFICIE LAVORATA SECONDO INDICAZIONI


 LISCIATURA DI CEMENTO


LAVORI DI POSA




COPERTINE
D'AVANZALE
POZZETTO CON TELAIO

FORMAZIONE SPIGOLI


V VIVO
LT LEGGERMENTE TONDO
S SMUSSATO 1.5 CM
SA SAGOMATORE

 RINZAFFO / INTONACO DI FONDO / STABILITURA SPECIALE 1.5 - 2.0 MM

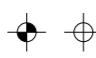
 PUNTO BASE; CONTROLLO ALTEZZA DAL PUNTO ±0.00 (PAVIMENTO)

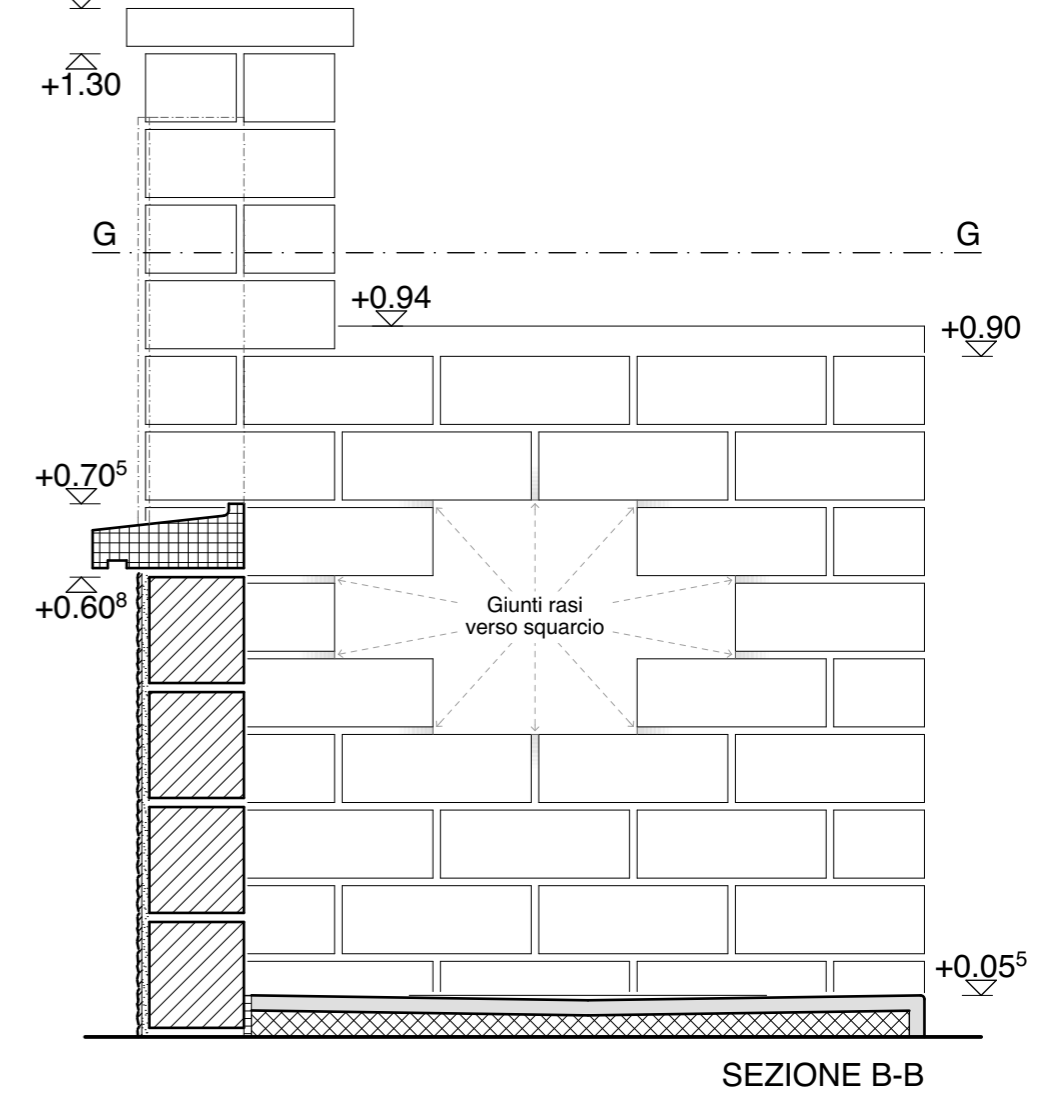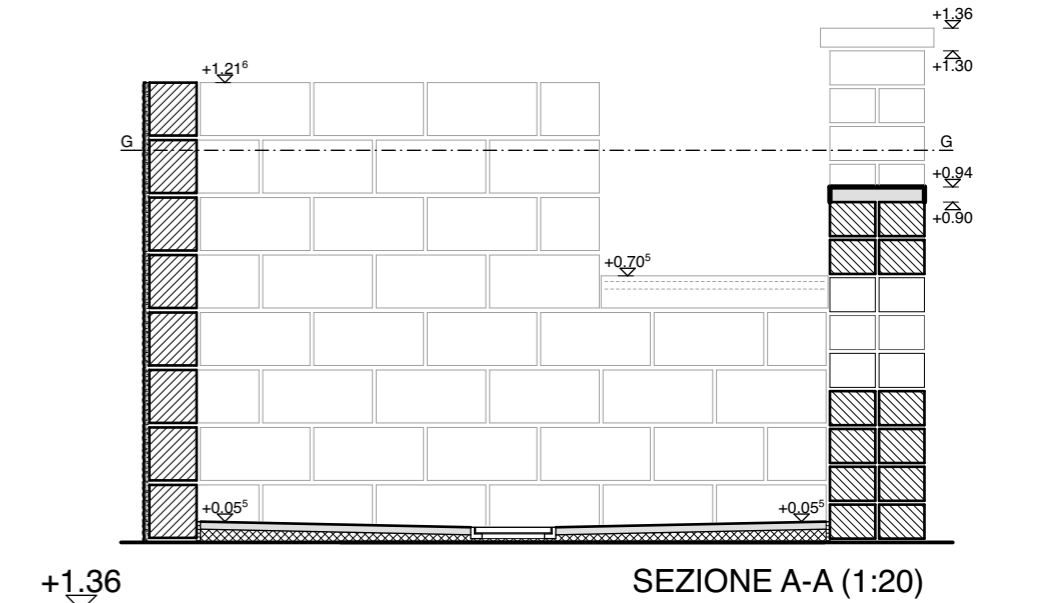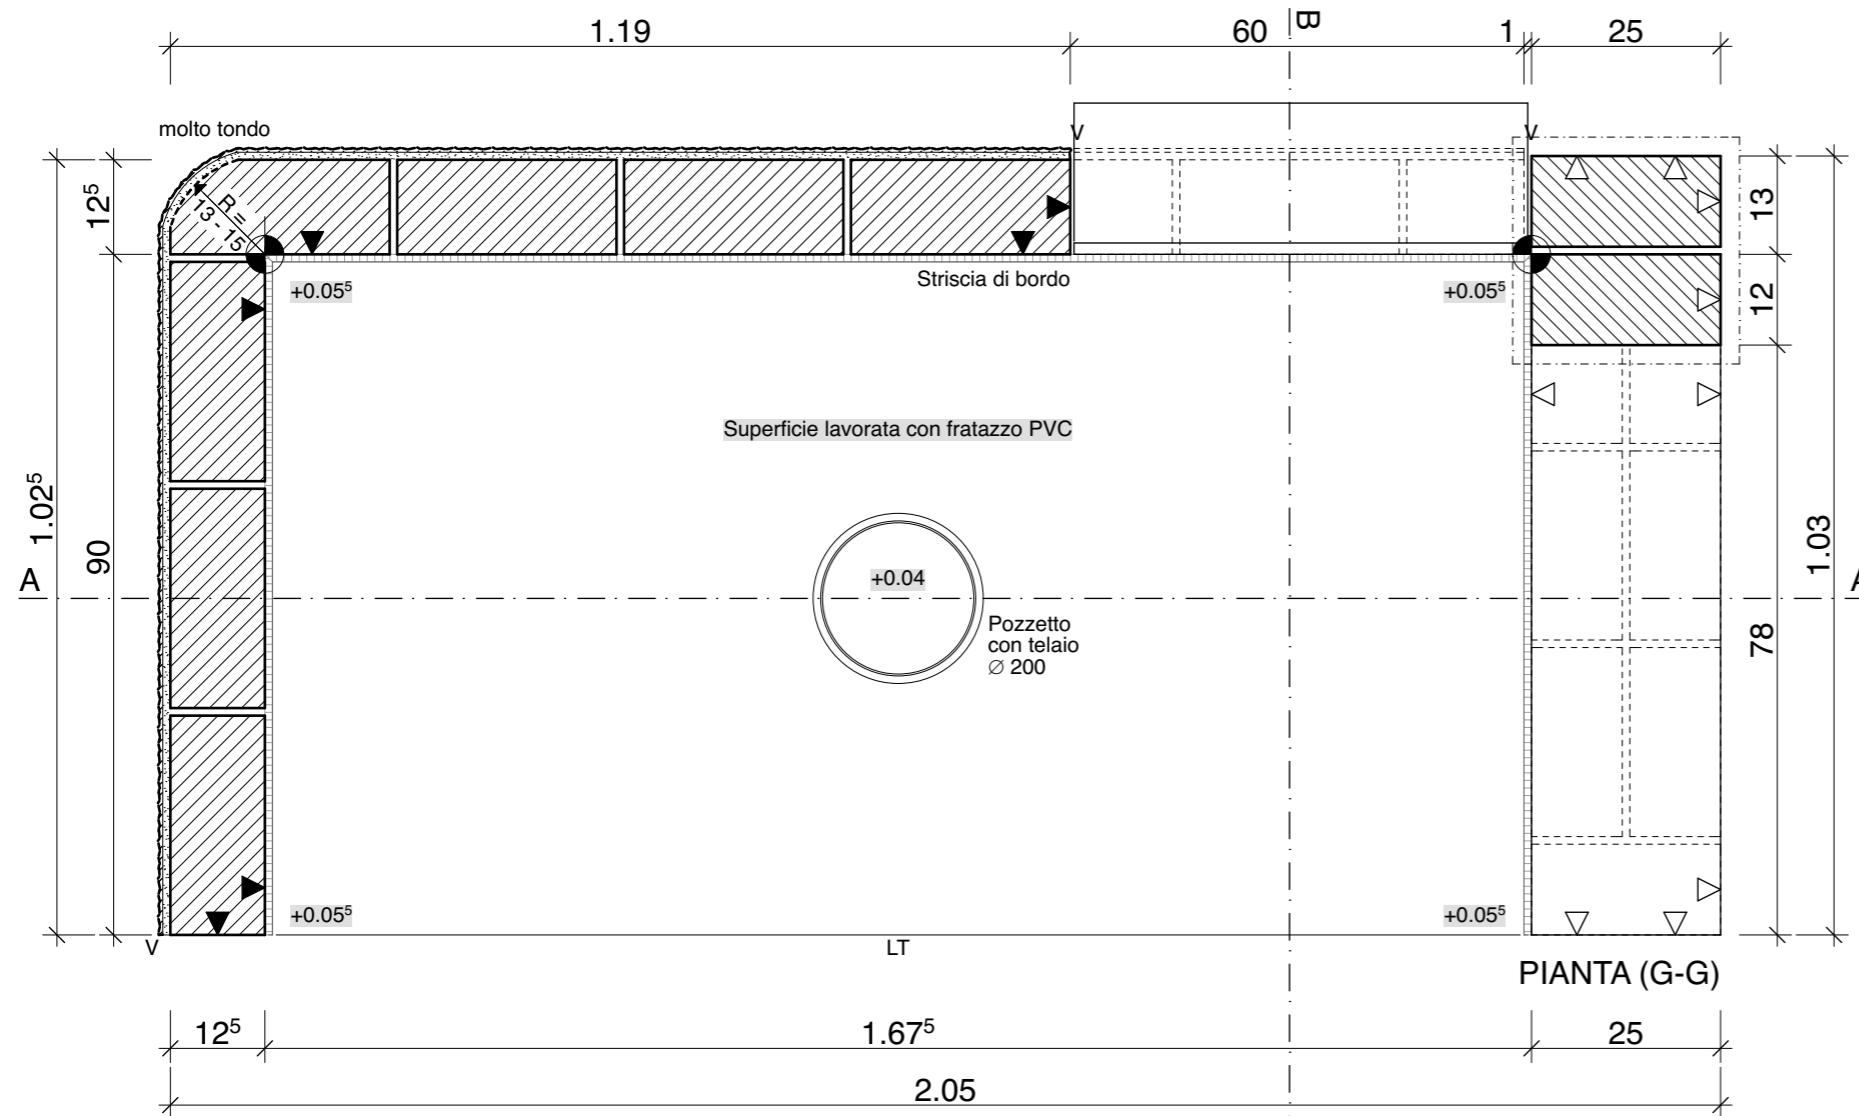


MISURE DEFINITIVE(*) SECONDO INDICAZIONI

 MURATURA GREZZA PULITA B 29/12.5/14 (GIUNTI RASI)

 MURATURA A VISTA K 25/12/9 (GIUNTI CONCAVI)

 BETONCINO, SUPERFICIE LAVORATA SECONDO INDICAZIONI


 LISCIATURA DI CEMENTO


LAVORI DI POSA

COPERTINE
DAVANZALE
POZZETTO CON TELAIO

FORMAZIONE SPIGOLI

V VIVO
LT LEGGERMENTE TONDO
S SMUSSATO 1.5 CM
SA SAGOMATORE

 RINZAFFO / INTONACO DI FONDO / STABILITURA SPECIALE 1.5 - 2.0 MM

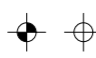 PUNTO BASE; CONTROLLO ALTEZZA DAL PUNTO ±0.00 (PAVIMENTO)

NORMALE



MISURE  +1.00⁵ 3x

PIOMBO  0 6x


SQUADRA  0 2x

LIVELLO  0 3x

ALLINEAMENTO  0 3x

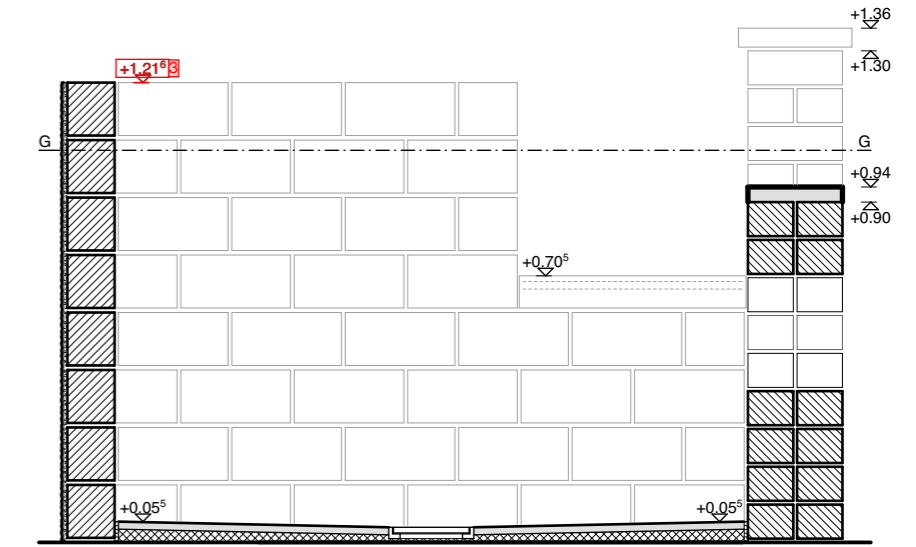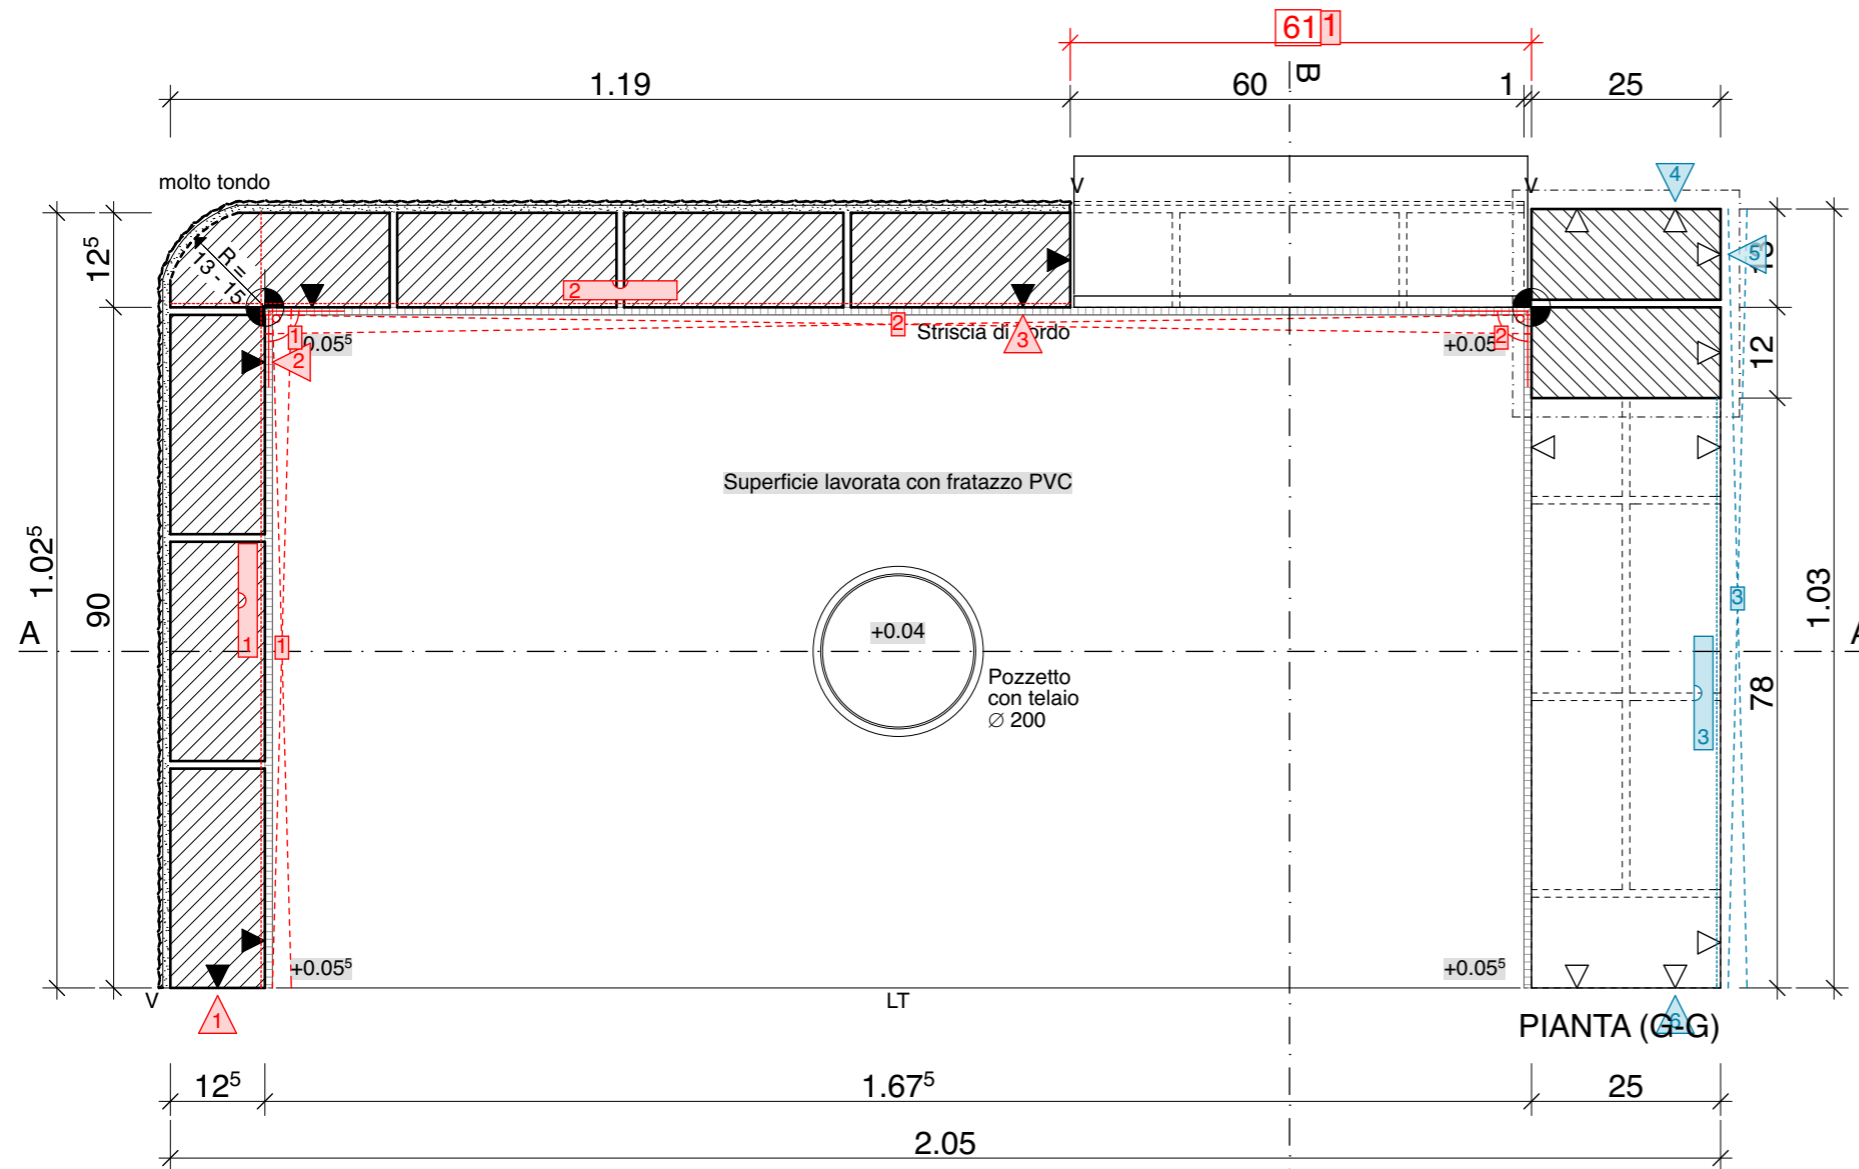

SEZIONE A-A (1:20)

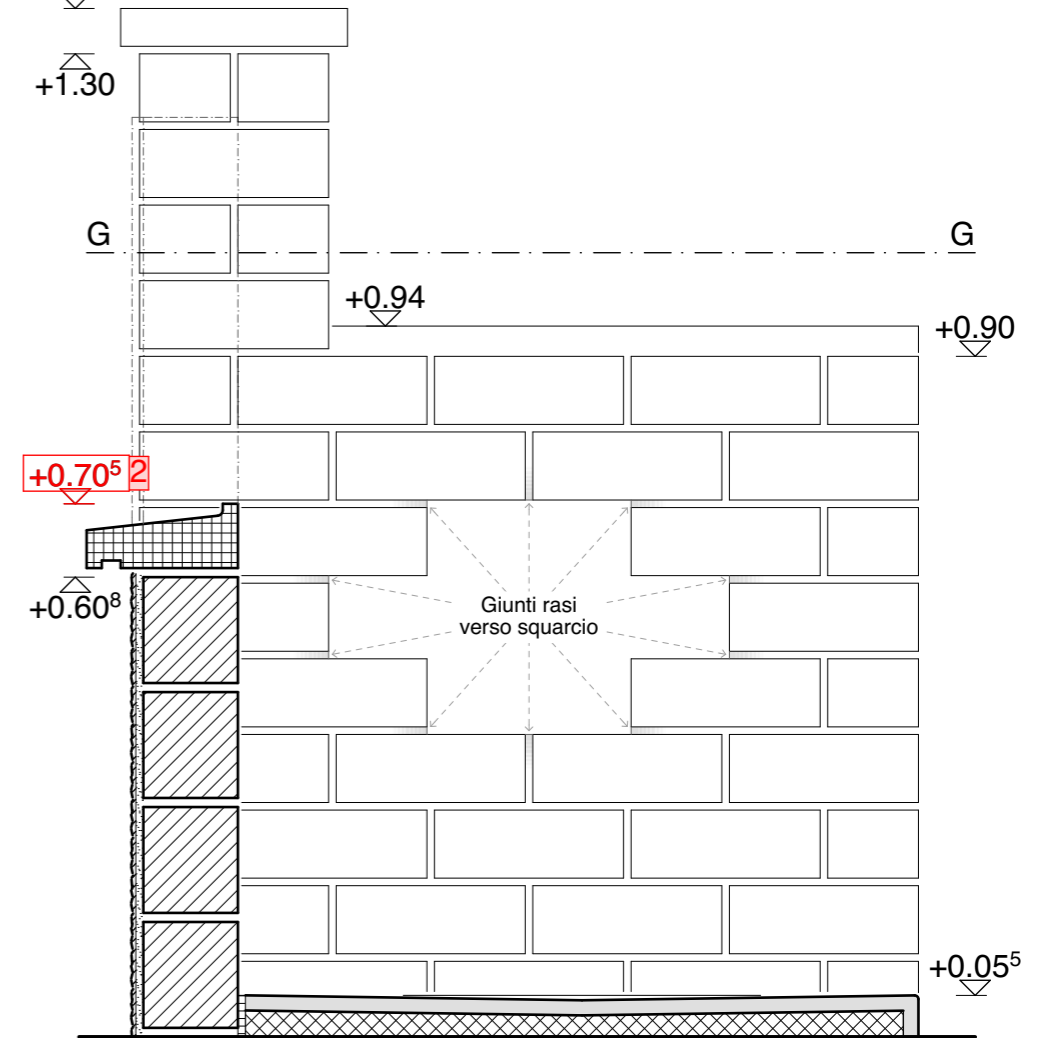





SEZIONE B-B



MLS MURATORE PQ18
MURATURA 1:10

NP 1602 PQ18-MO14 DIM A3
DA 10 11 2017 RV 12 03 2018
DIS AMBERG ARCHITEKTEN AG, SURSEE BA





MISURE DEFINITIVE(*) SECONDO INDICAZIONI

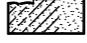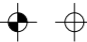-  MURATURA GREZZA PULITA B 29/12.5/14 (GIUNTI RASI)
-  MURATURA A VISTA (GIUNTI CONCAVI) K 25/12/9
-  BETONCINO, SUPERFICIE LAVORATA SECONDO INDICAZIONI
-  LISCIATURA DI CEMENTO

LAVORI DI POSA

- COPERTINE
- DAVANZALE
- POZZETTO CON TELAIO
- FORMAZIONE SPIGOLI**
- V VIVO
- LT LEGGERMENTE TONDO
- S SMUSSATO 1.5 CM
- SA SAGOMATORE
-  RINZAFFO / INTONACO DI FONDO / STABILITURA SPECIALE 1.5 - 2.0 MM
-  PUNTO BASE; CONTROLLO ALTEZZA DAL PUNTO ±0.00 (PAVIMENTO)

SPECIALE

- MISURE  2x
- PIOMBO  4x
- SQUADRA  2x
- LIVELLO  2x
- ALLINEAMENTO  2x

