

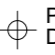


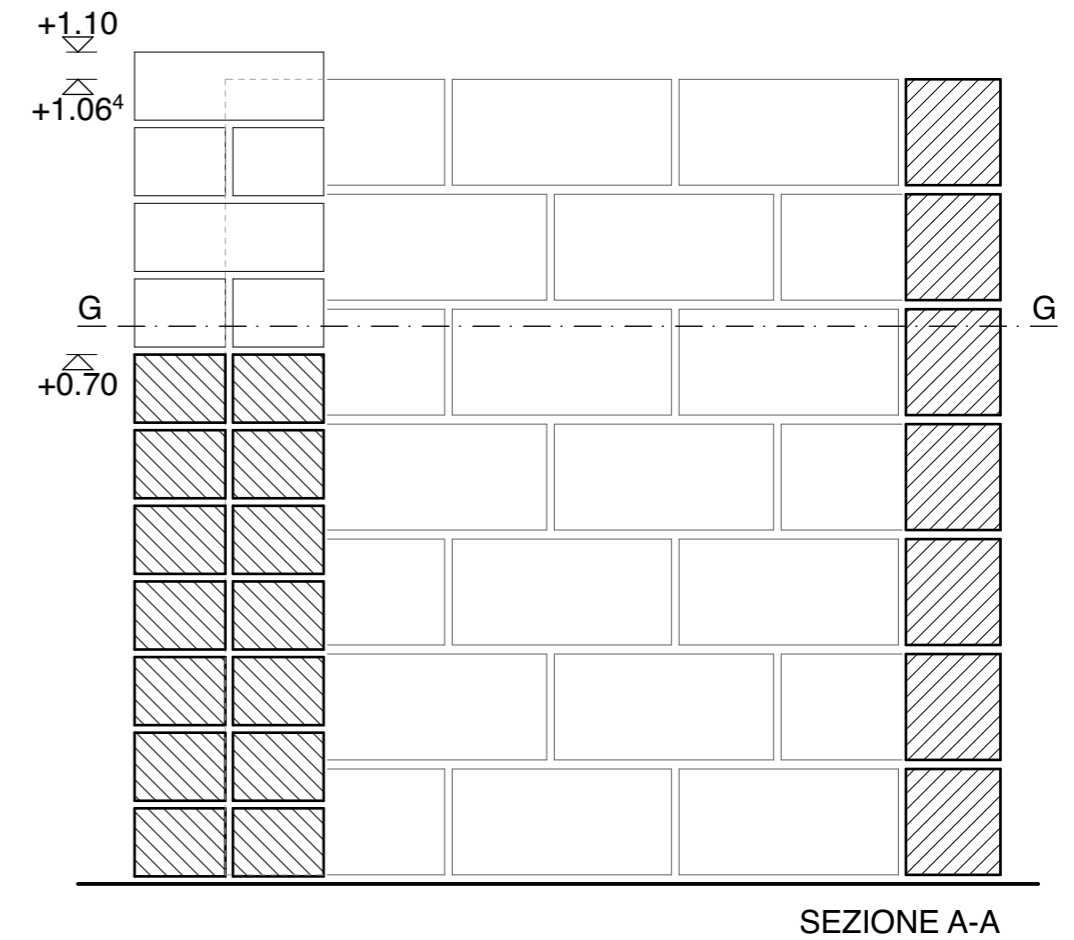
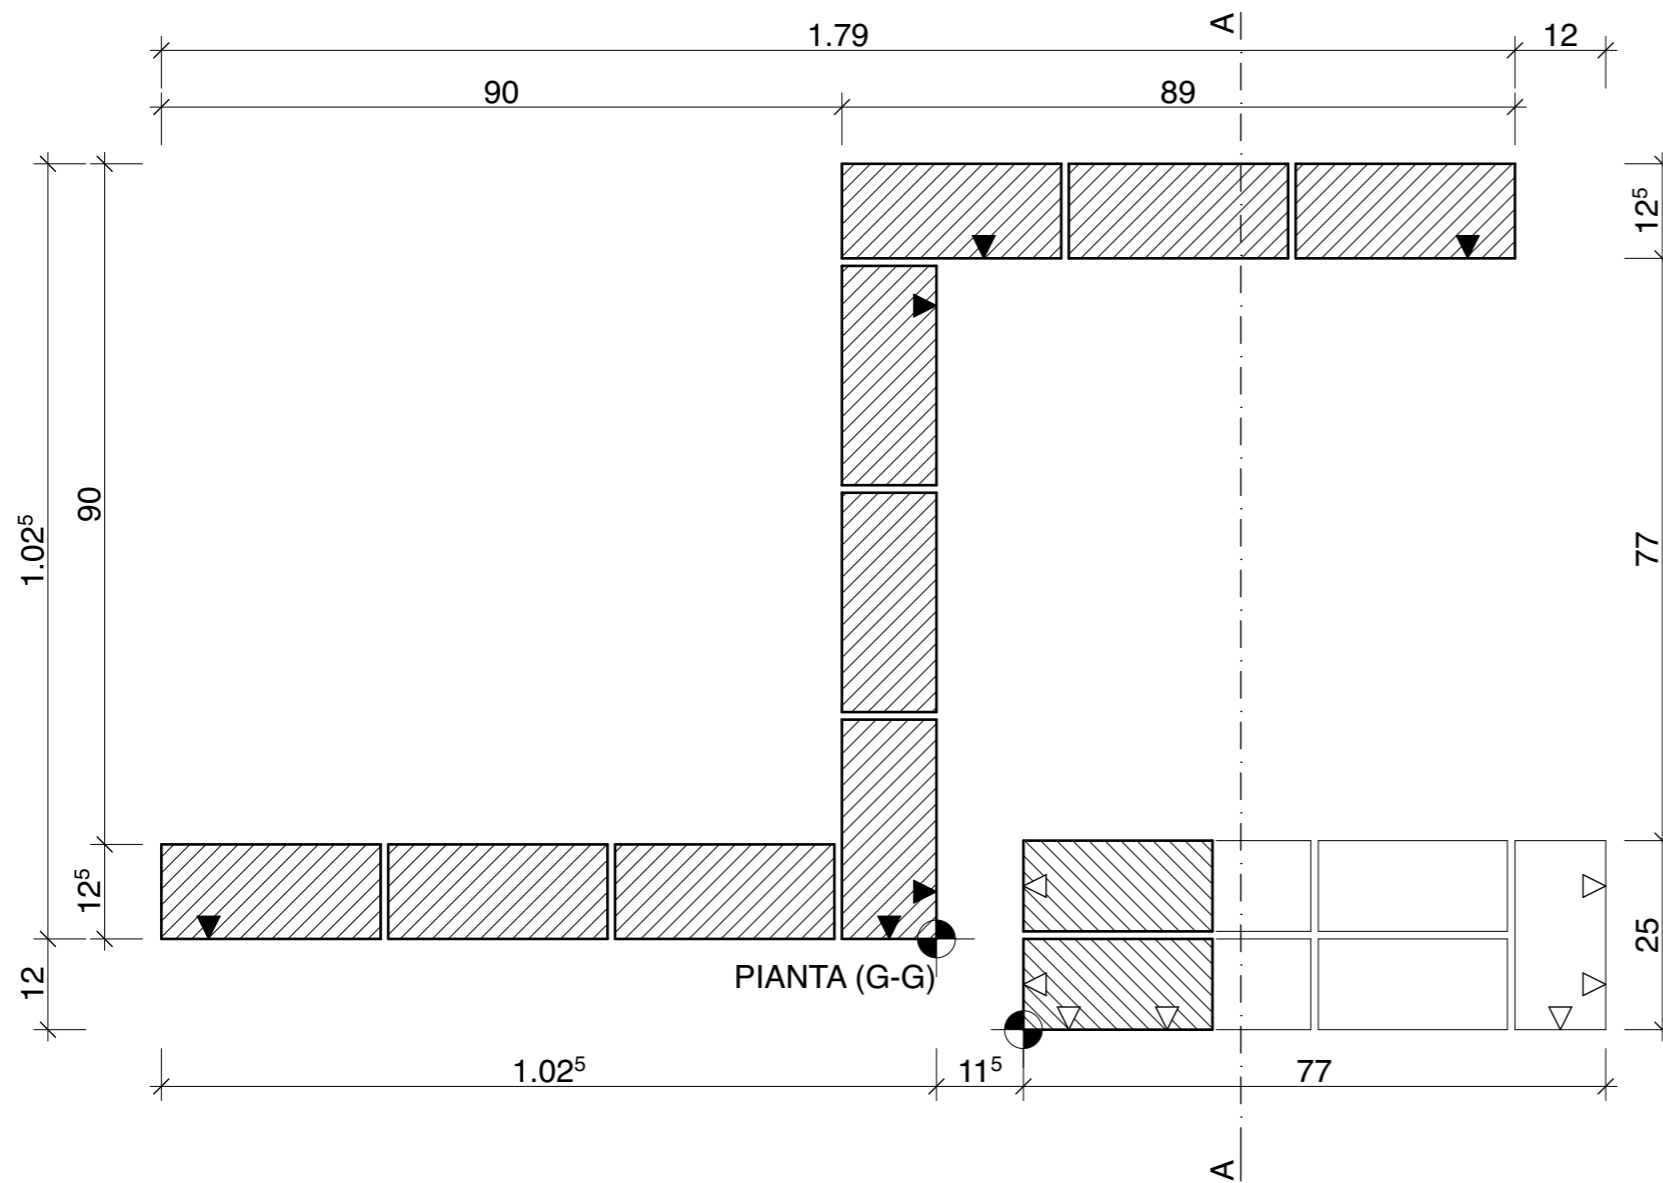
MISURE DEFINITIVE SECONDO INDICAZIONI

 MURATURA GREZZA PULITA B 29/12.5/14
(GIUNTI RASI)


 MURATURA A VISTA
(GIUNTI RASI)


K 25/12/9



  PUNTO BASE; CONTROLLO ALTEZZA
DAL PUNTO ±0.00 (PAVIMENTO)



MISURE DEFINITIVE SECONDO INDICAZIONI

 MURATURA GREZZA PULITA B 29/12.5/14 (GIUNTI RASI)

 MURATURA A VISTA (GIUNTI RASI) K 25/12/9

  PUNTO BASE; CONTROLLO ALTEZZA DAL PUNTO ±0.00 (PAVIMENTO)

NORMALE

MISURE  +1.00⁵ 3x

PIOMBO  0 3x

SQUADRA  0 2x

LIVELLO  0 2x

ALLINEAMENTO  0 2x

