


SEZIONE B-B S 1:50

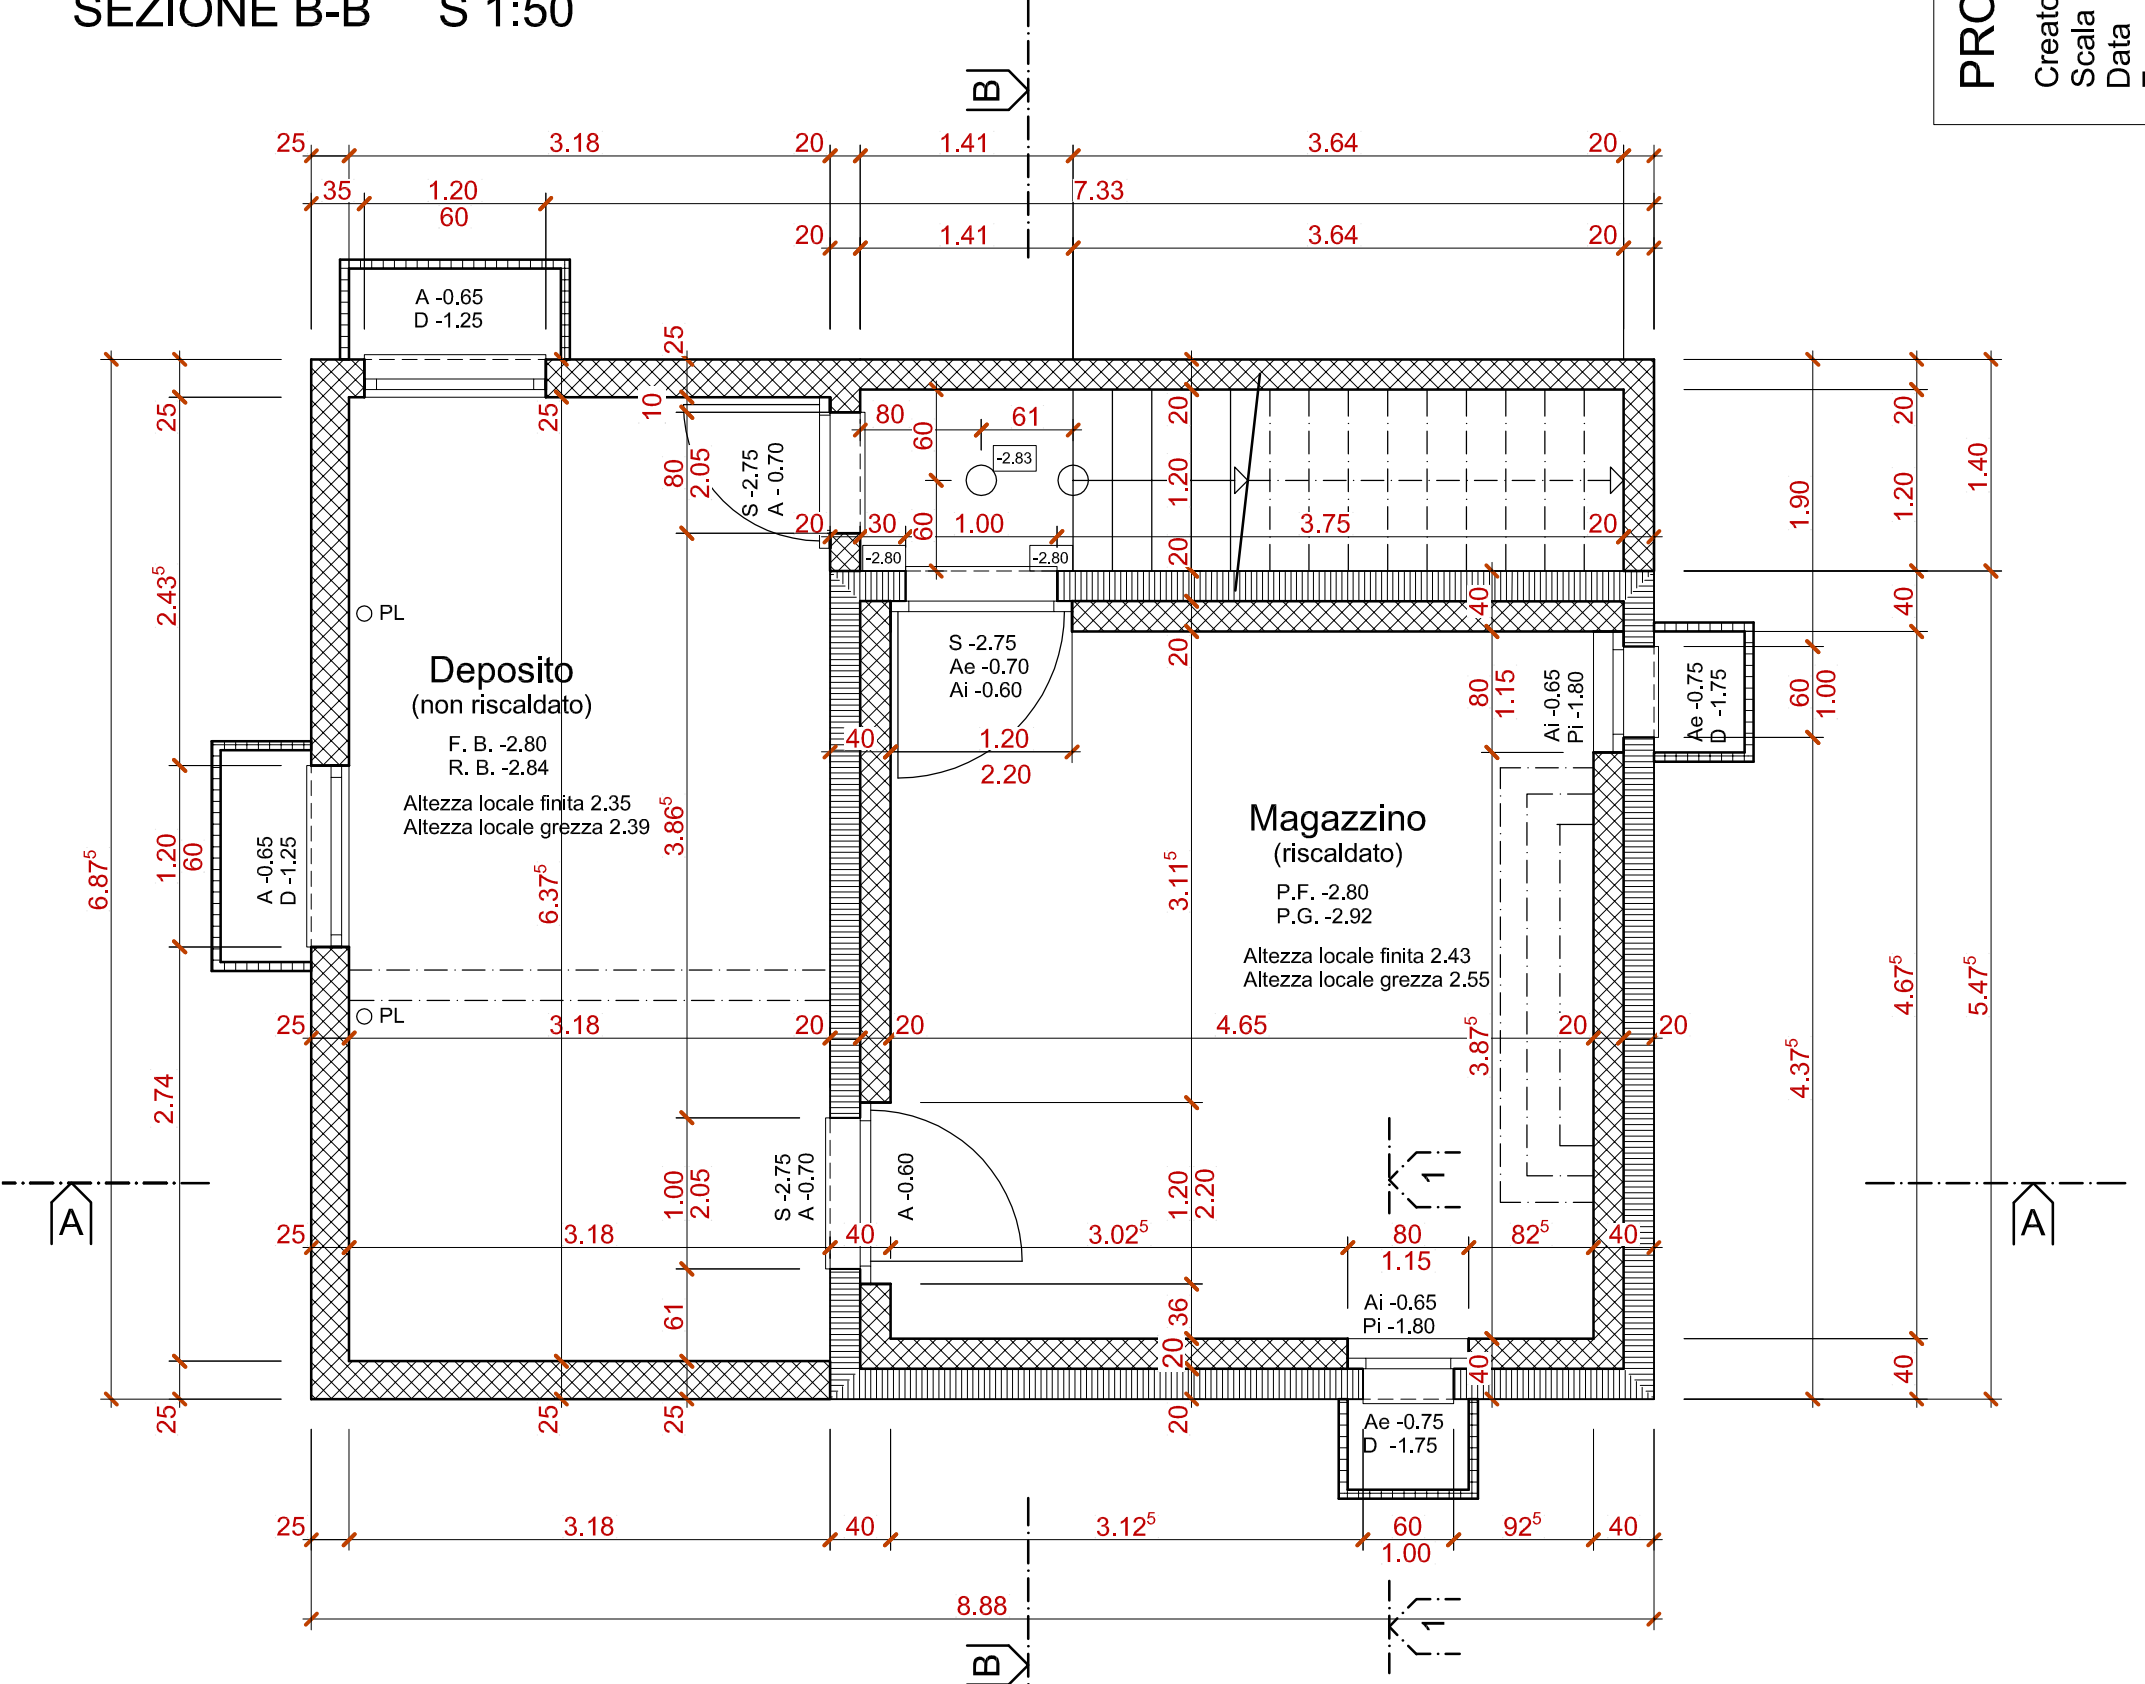

PIANTA PIANO CANTINA S 1:50