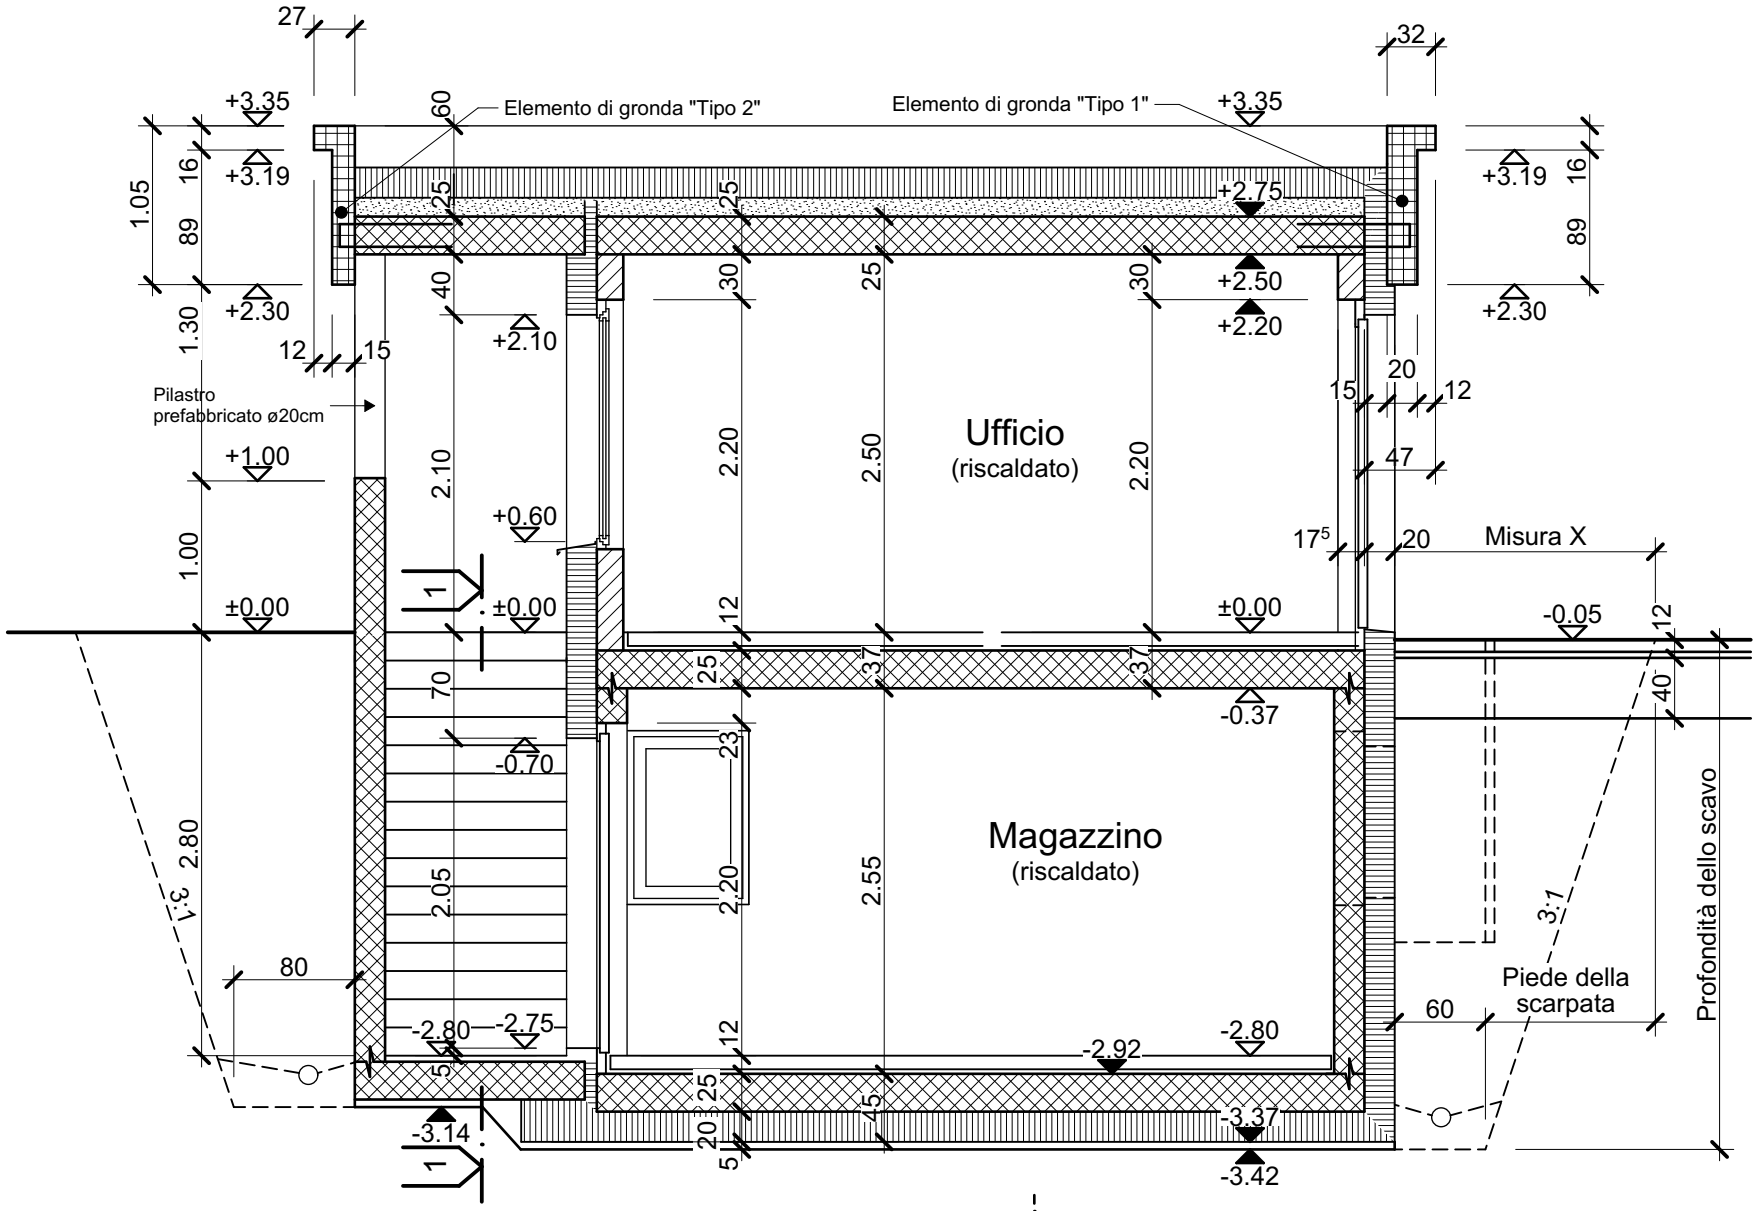

SEZIONE B-B S 1:50

PIANTA PIANO CANTINA S 1:50

PROCEDURA DI QUALIFICAZIONE MURATORE AFC 2019

PIANO GENERALE 1:50

± 0.00 = 672.85 m.s.l.m.
Piano numero 2019-2

Disegnato MFLV regione 2
Scala 1:50
Data 17.01.2019
Formato A3 / Piano generale.pln