

DEFINITIVE MASSE(*) NACH ANGABE

SAUBERES MAUERWERK B 29/12.5/14
(FUGEN ABGESACKT)

SICHTMAUERWERK K 25/12/9
(FUGEN GEBÜGELT, RUND)

ZEMENTÜBERZUG, OBERFLÄCHE
ABGERIEBEN NACH ANGABE

ZEMENTGLATTSTRICH AUF
ZEMENTÜBERZUG



VERSETZARBEITEN

ABDECKPLATTEN
FENSTERBANK
GUSSABLAUF MIT RAHMEN


KANTENAUSBILDUNG

S SCHARF
LR LEICHT RUND
F FASE 1.5 CM
KZ KANTENZIEHER
ANWURF / GRUNDPUTZ /
SPEZ-ABRIEB 1.5 - 2.0 MM

ANRISSWINKEL; HÖHENKONTROLLE
AB METERRISS (HALLENBODEN ±0.00)

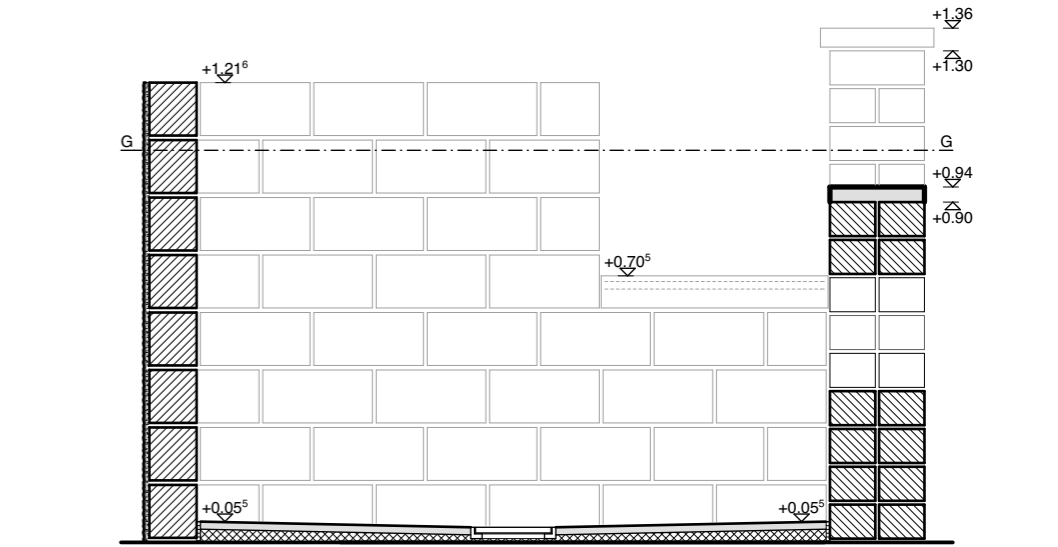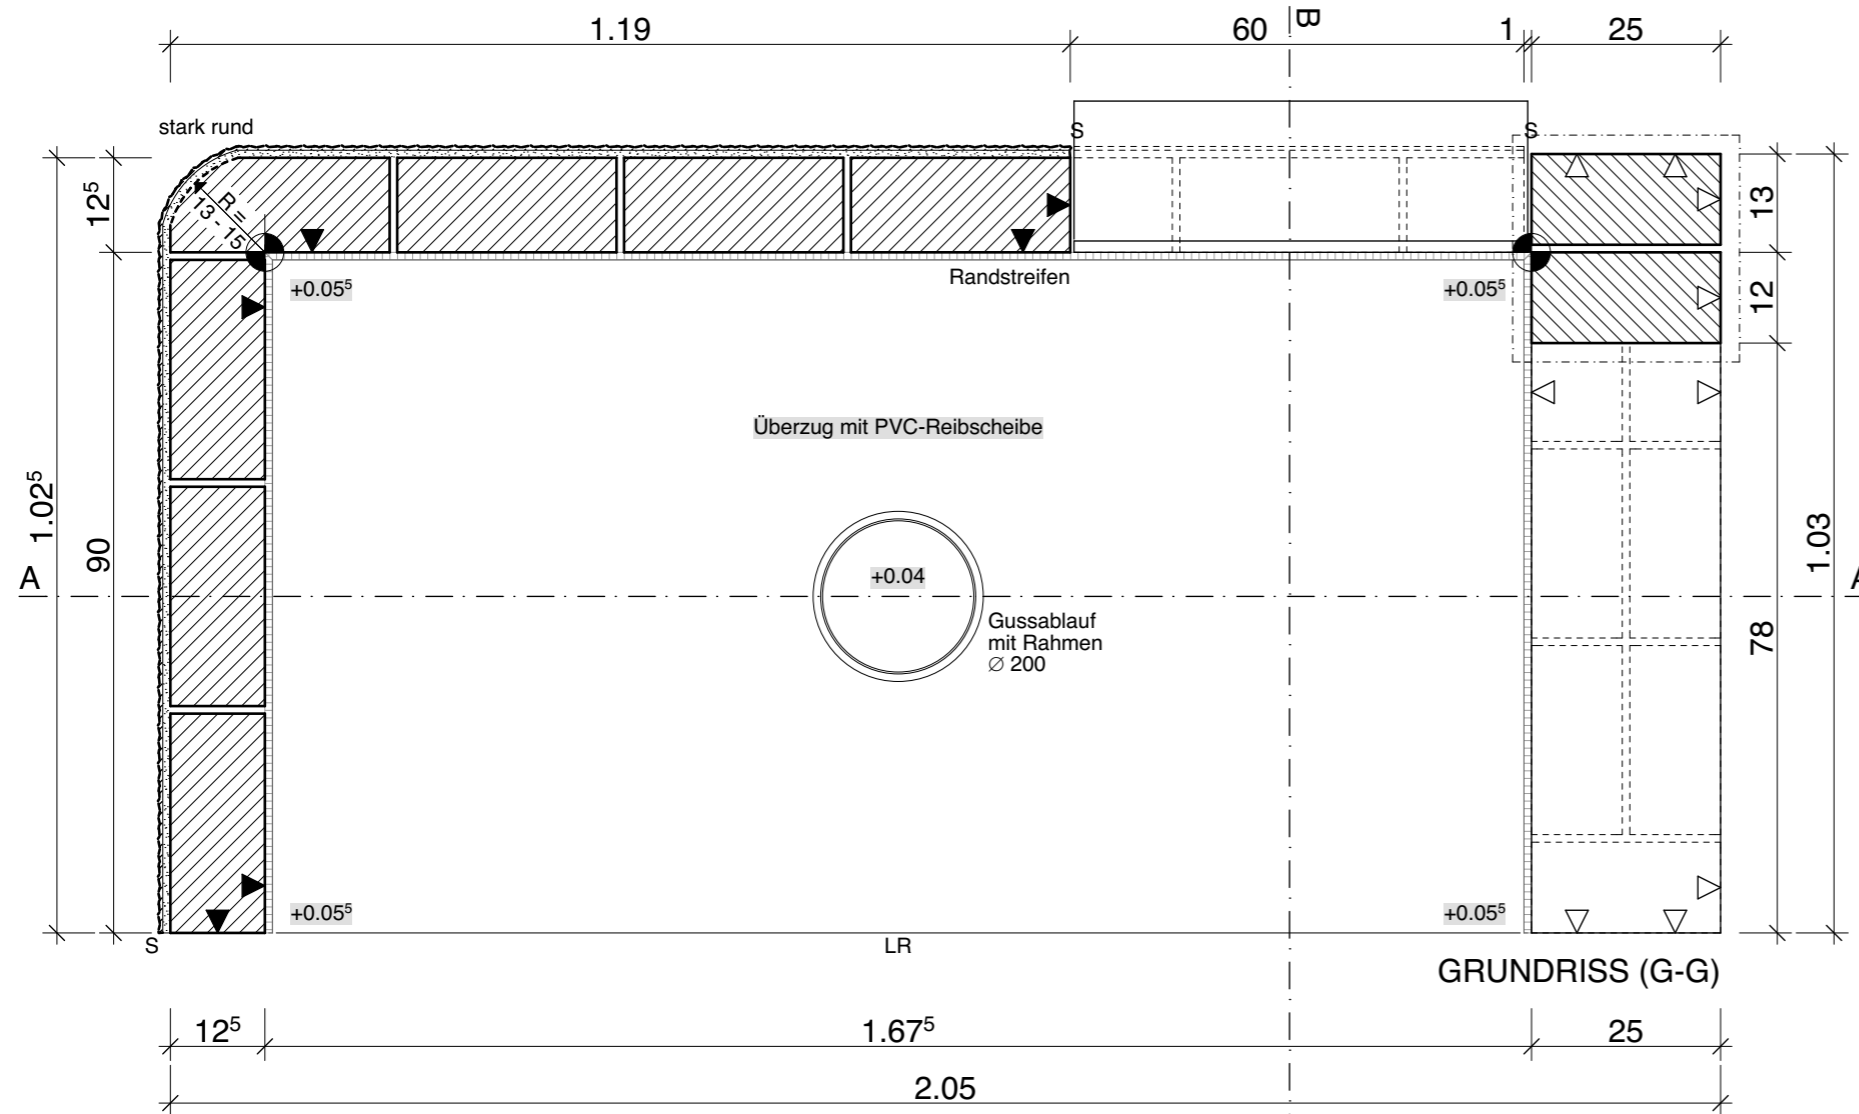

SCHNITT A-A (1:20)

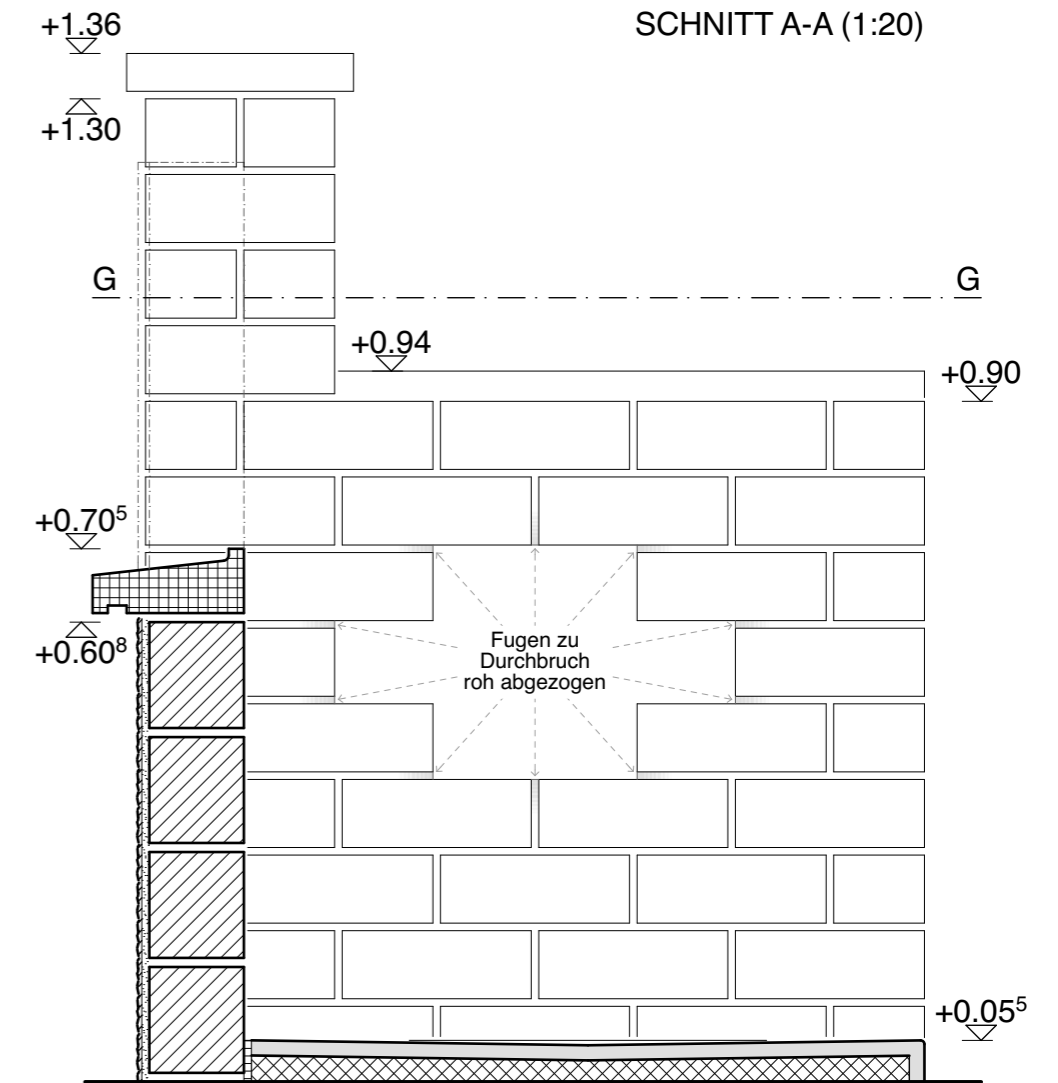

SCHNITT B-B

DEFINITIVE MASSE(*) NACH ANGABE

SAUBERES MAUERWERK (FUGEN ABGESACKT) B 29/12.5/14

SICHTMAUERWERK (FUGEN GEBÜGELT, RUND) K 25/12/9

ZEMENTÜBERZUG, OBERFLÄCHE ABGERIEBEN NACH ANGABE

ZEMENTGLATTSTRICH AUF ZEMENTÜBERZUG

VERSETZARBEITEN

ABDECKPLATTEN
 FENSTERBANK
 GUSSABLAUF MIT RAHMEN

KANTENAUSBILDUNG

S SCHARF
 LR LEICHT RUND
 F FASE 1.5 CM
 KZ KANTENZIEHER

ANWURF / GRUNDPUTZ / SPEZ-ABRIEB 1.5 - 2.0 MM

ANRISSWINKEL; HÖHENKONTROLLE AB METERRISS (HALLENBODEN ±0.00)

NORMAL


MASSE +1.00⁵ 3x

SENKEL 0 6x


WINKEL 0 2x

BLEI 0 3x


FLUCHT 0 3x

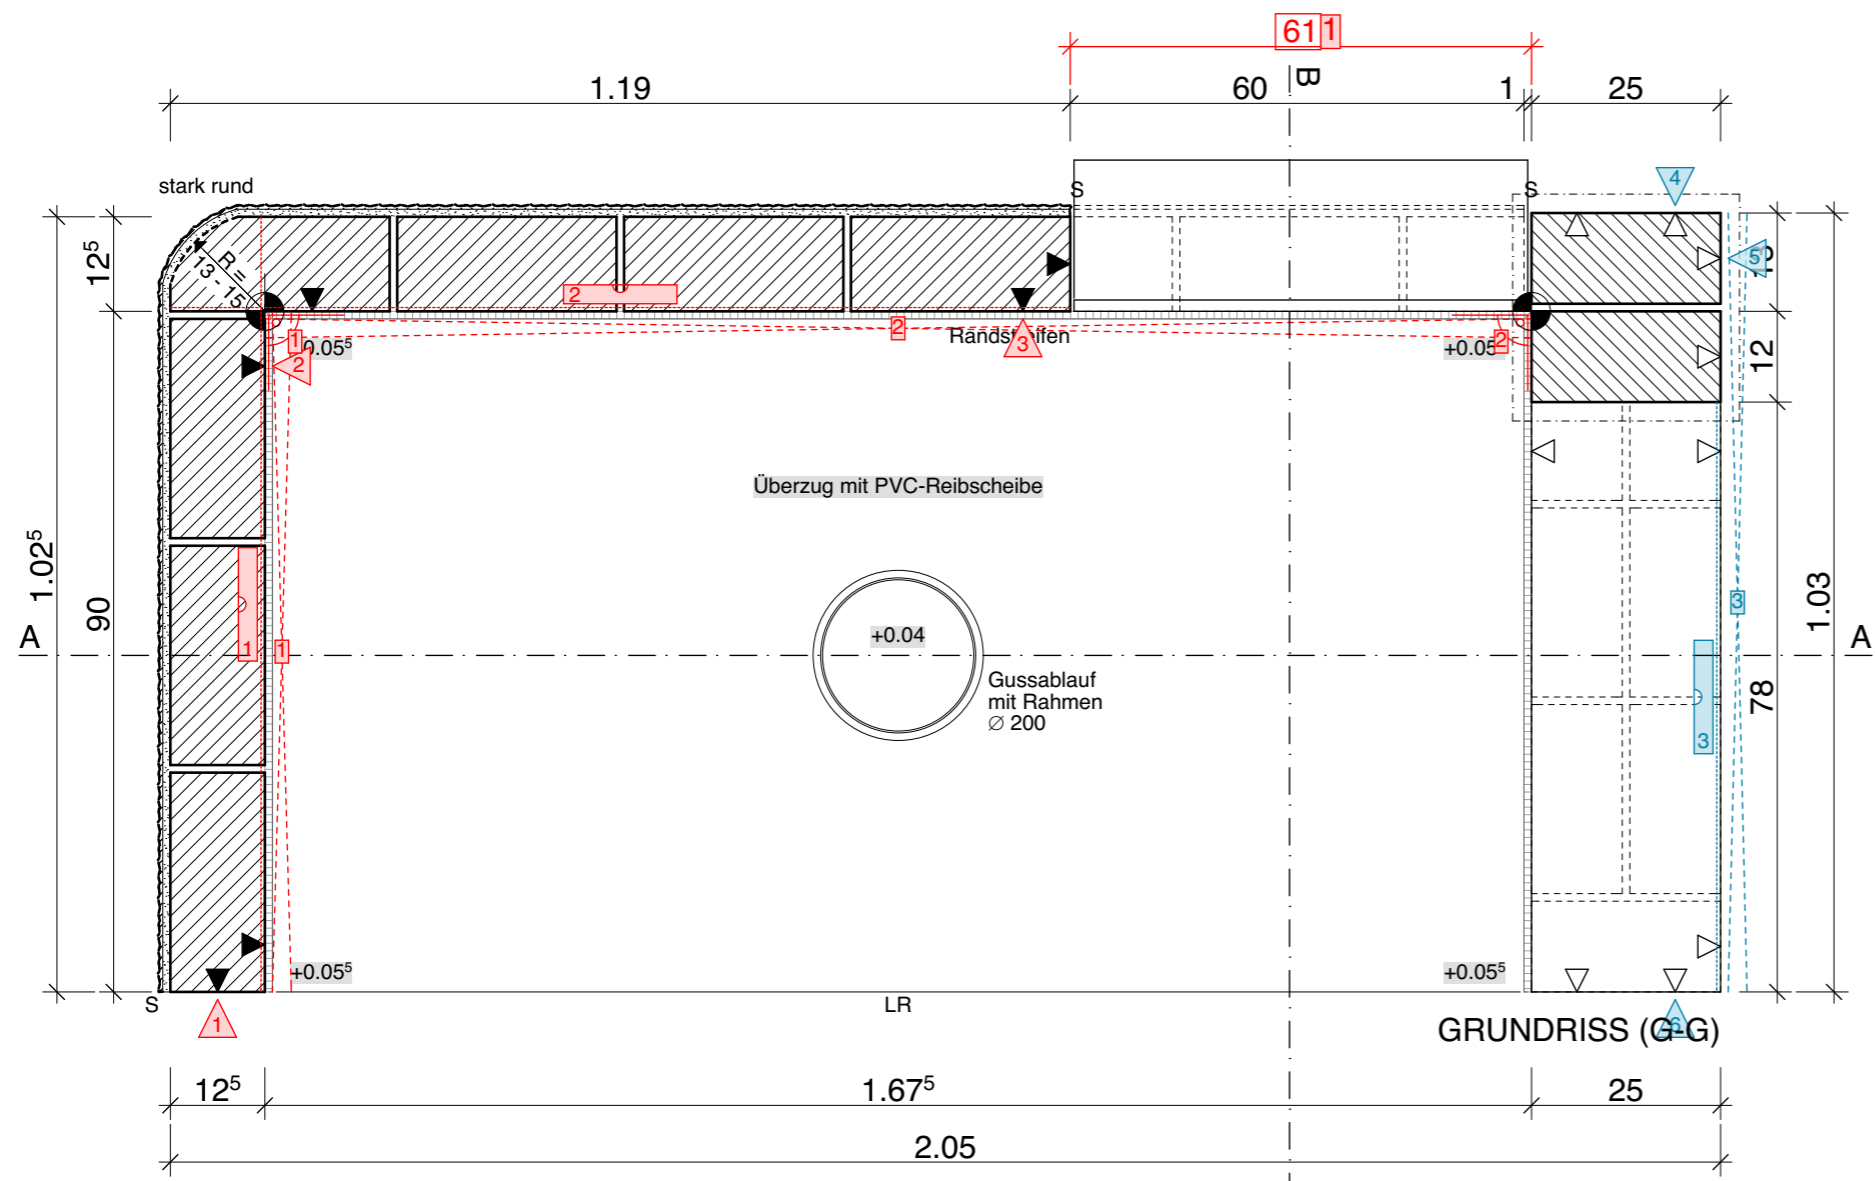

GRUNDRISS (G-G)

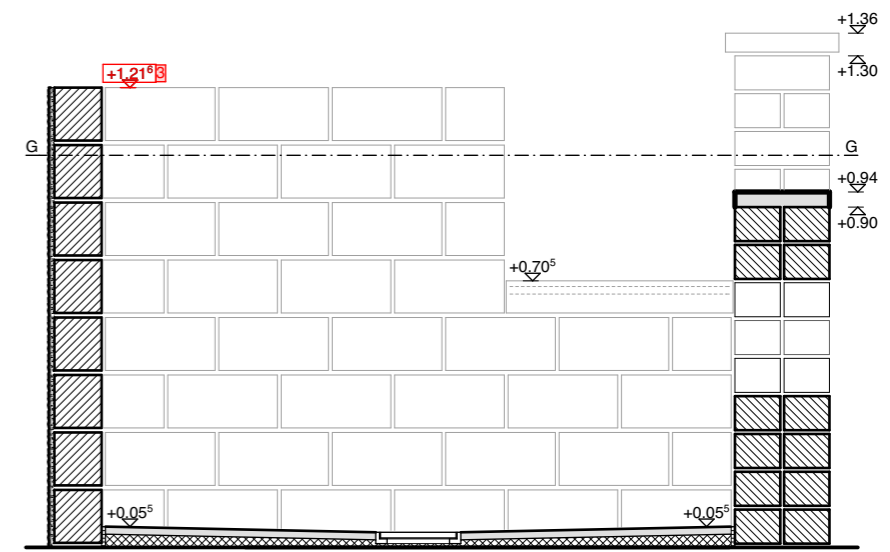

SCHNITT A-A (1:20)

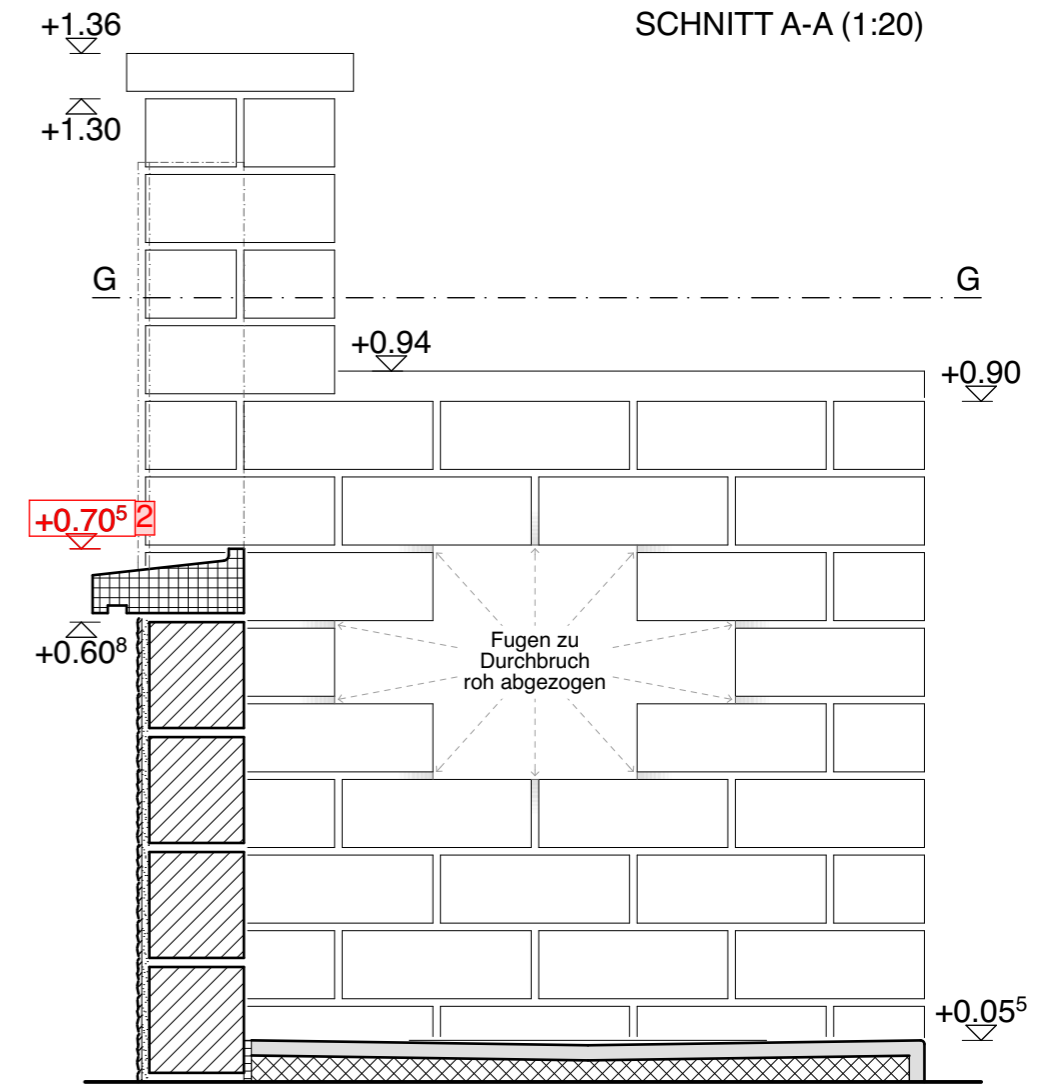

SCHNITT B-B

DEFINITIVE MASSE(*) NACH ANGABE

SAUBERES MAUERWERK (FUGEN ABGESACKT) B 29/12.5/14

SICHTMAUERWERK (FUGEN GEBÜGELT, RUND) K 25/12/9

ZEMENTÜBERZUG, OBERFLÄCHE ABGERIEBEN NACH ANGABE

ZEMENTGLATTSTRICH AUF ZEMENTÜBERZUG

VERSETZARBEITEN

ABDECKPLATTEN
 FENSTERBANK
 GUSSABLAUF MIT RAHMEN

KANTENAUSBILDUNG

S SCHARF
 LR LEICHT RUND
 F FASE 1.5 CM
 KZ KANTENZIEHER

ANWURF / GRUNDPUTZ / SPEZ-ABRIEB 1.5 - 2.0 MM

ANRISSWINKEL; HÖHENKONTROLLE AB METERRISS (HALLENBODEN ±0.00)

SPEZIAL


MASSE +1.00⁵ 2x

SENKEL 0 4x


WINKEL 0 2x

BLEI 0 2x


FLUCHT 0 2x

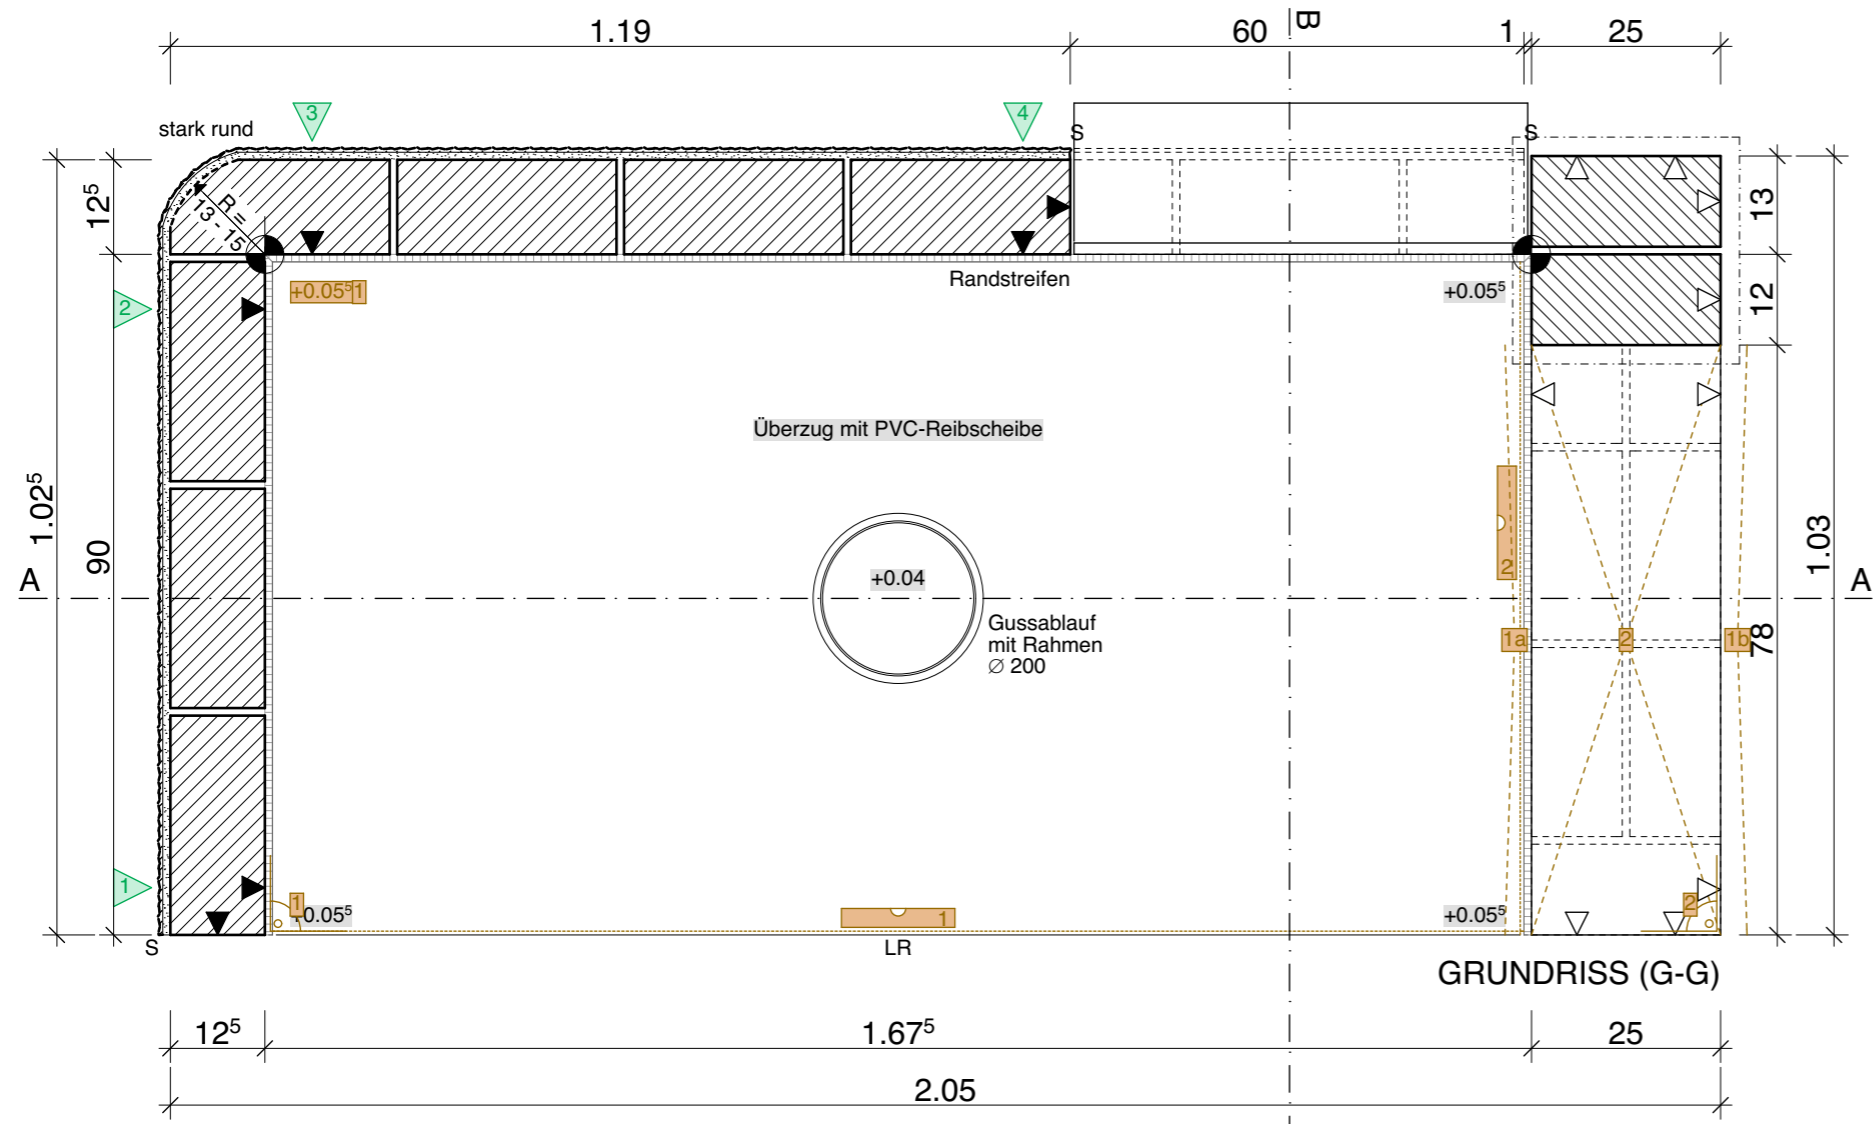

GRUNDRISS (G-G)

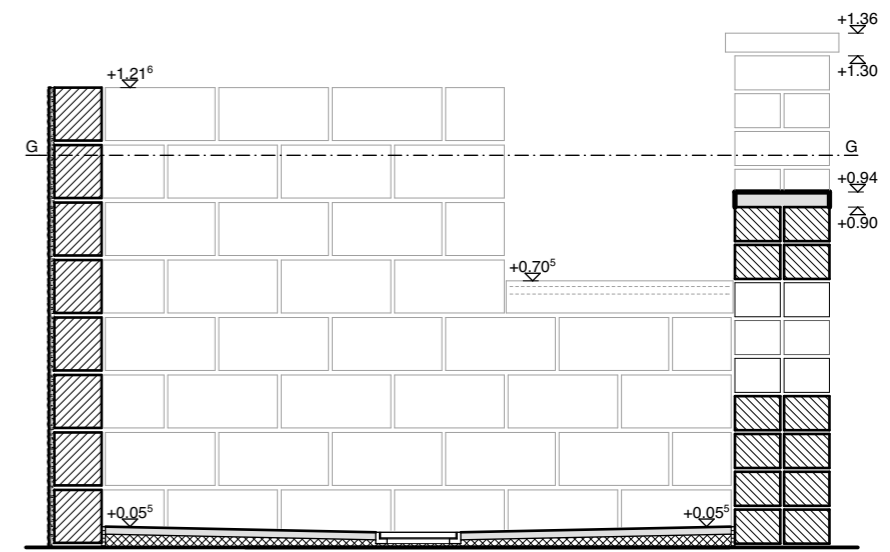

SCHNITT A-A (1:20)

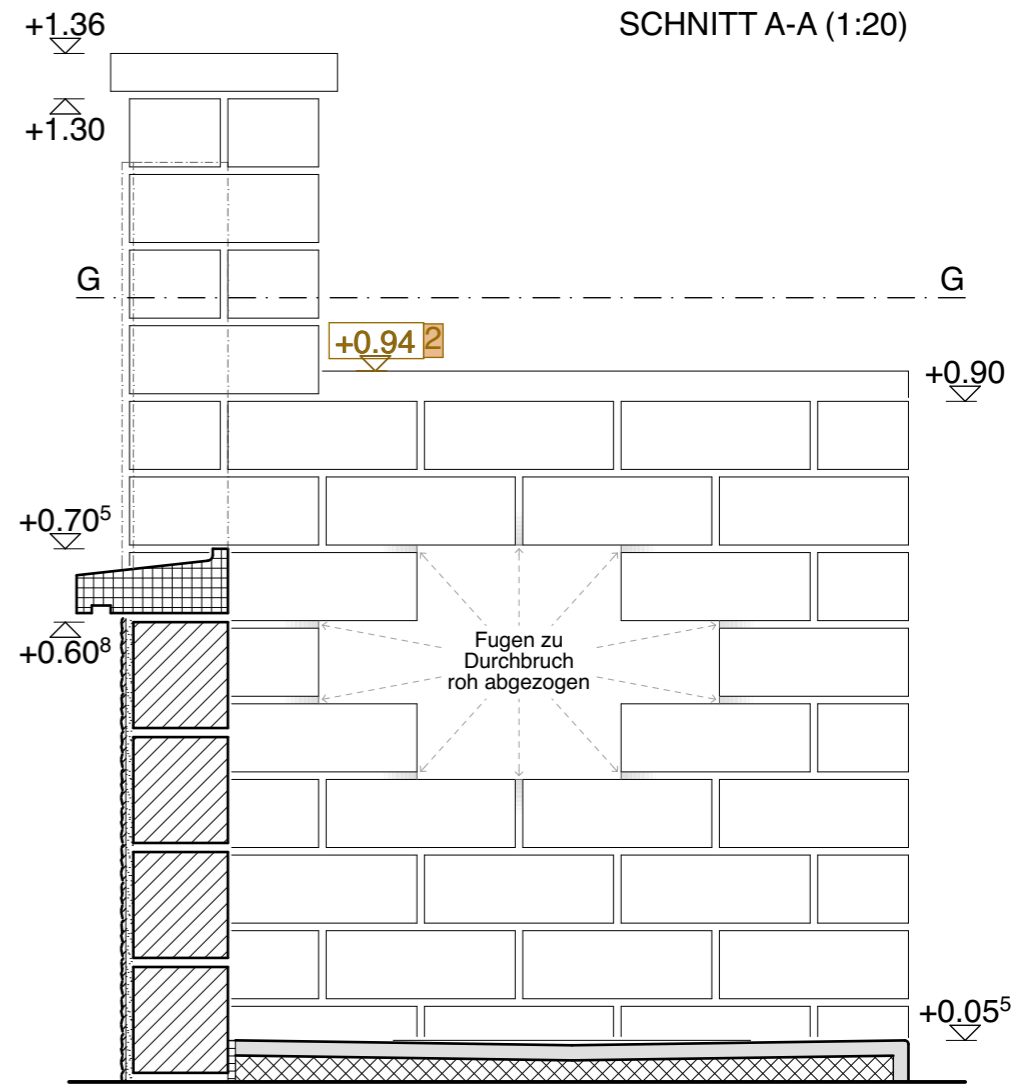

SCHNITT B-B