


MISURE DEFINITIVE(\*) SECONDO INDICAZIONI

 MURATURA GREZZA PULITA B 29/12.5/14 (GIUNTI RASI)

 MURATURA A VISTA (GIUNTI CONCAVI) K 25/12/9

 SOTTOFONDO, SUPERFICIE LAVORATA SECONDO INDICAZIONI


 LISCIATURA DI CEMENTO (FRESCO SU FRESCO)


LAVORI DI POSA



COPERTINE  
CANALETTA IN GHISA

FORMAZIONE SPIGOLI

V VIVO  
LT LEGGERMENTE TONDO  
S SMUSSATO 1.5 CM  
SA SAGOMATORE


 RINZAFFO / INTONACO DI FONDO / STABILITURA SPECIALE 1.5 - 2.0 MM

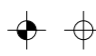 PUNTO BASE; CONTROLLO ALTEZZA DAL PUNTO ±0.00 (PAVIMENTO)

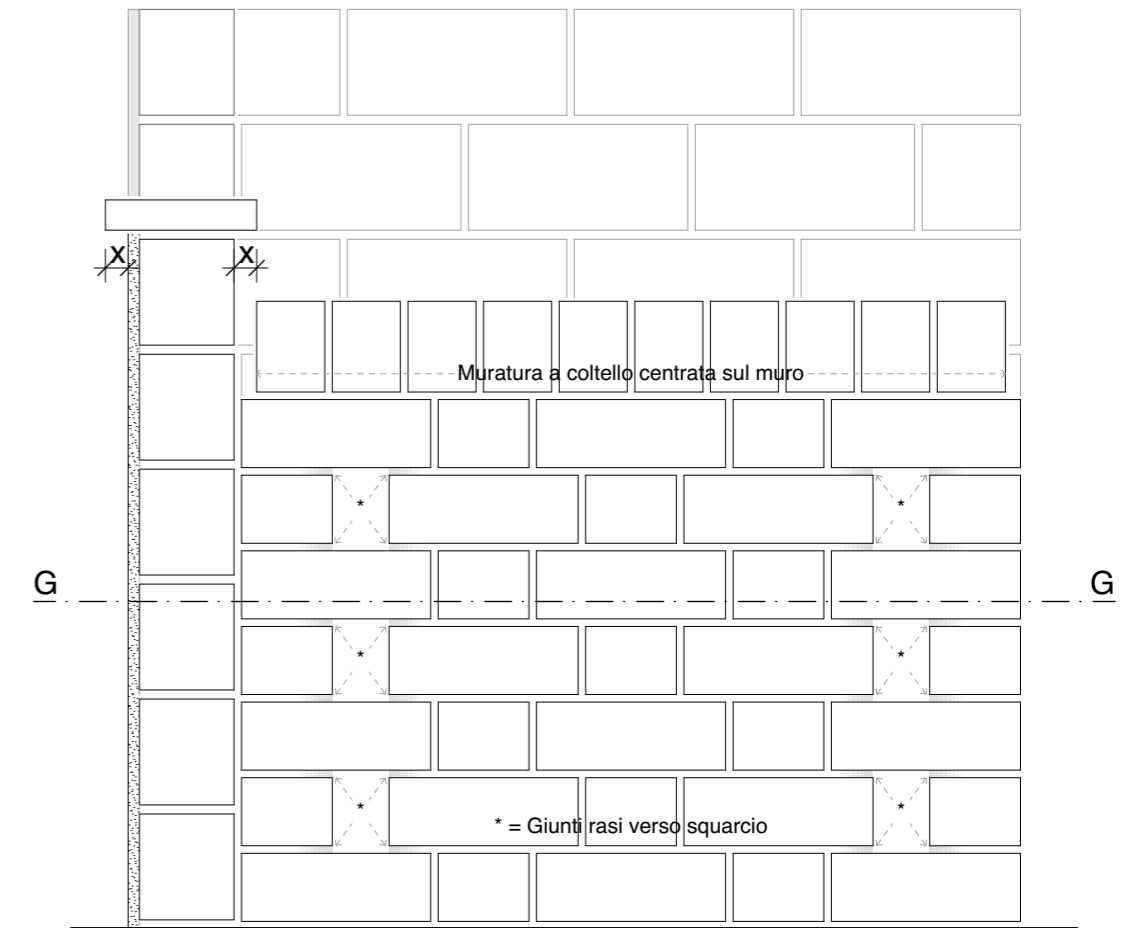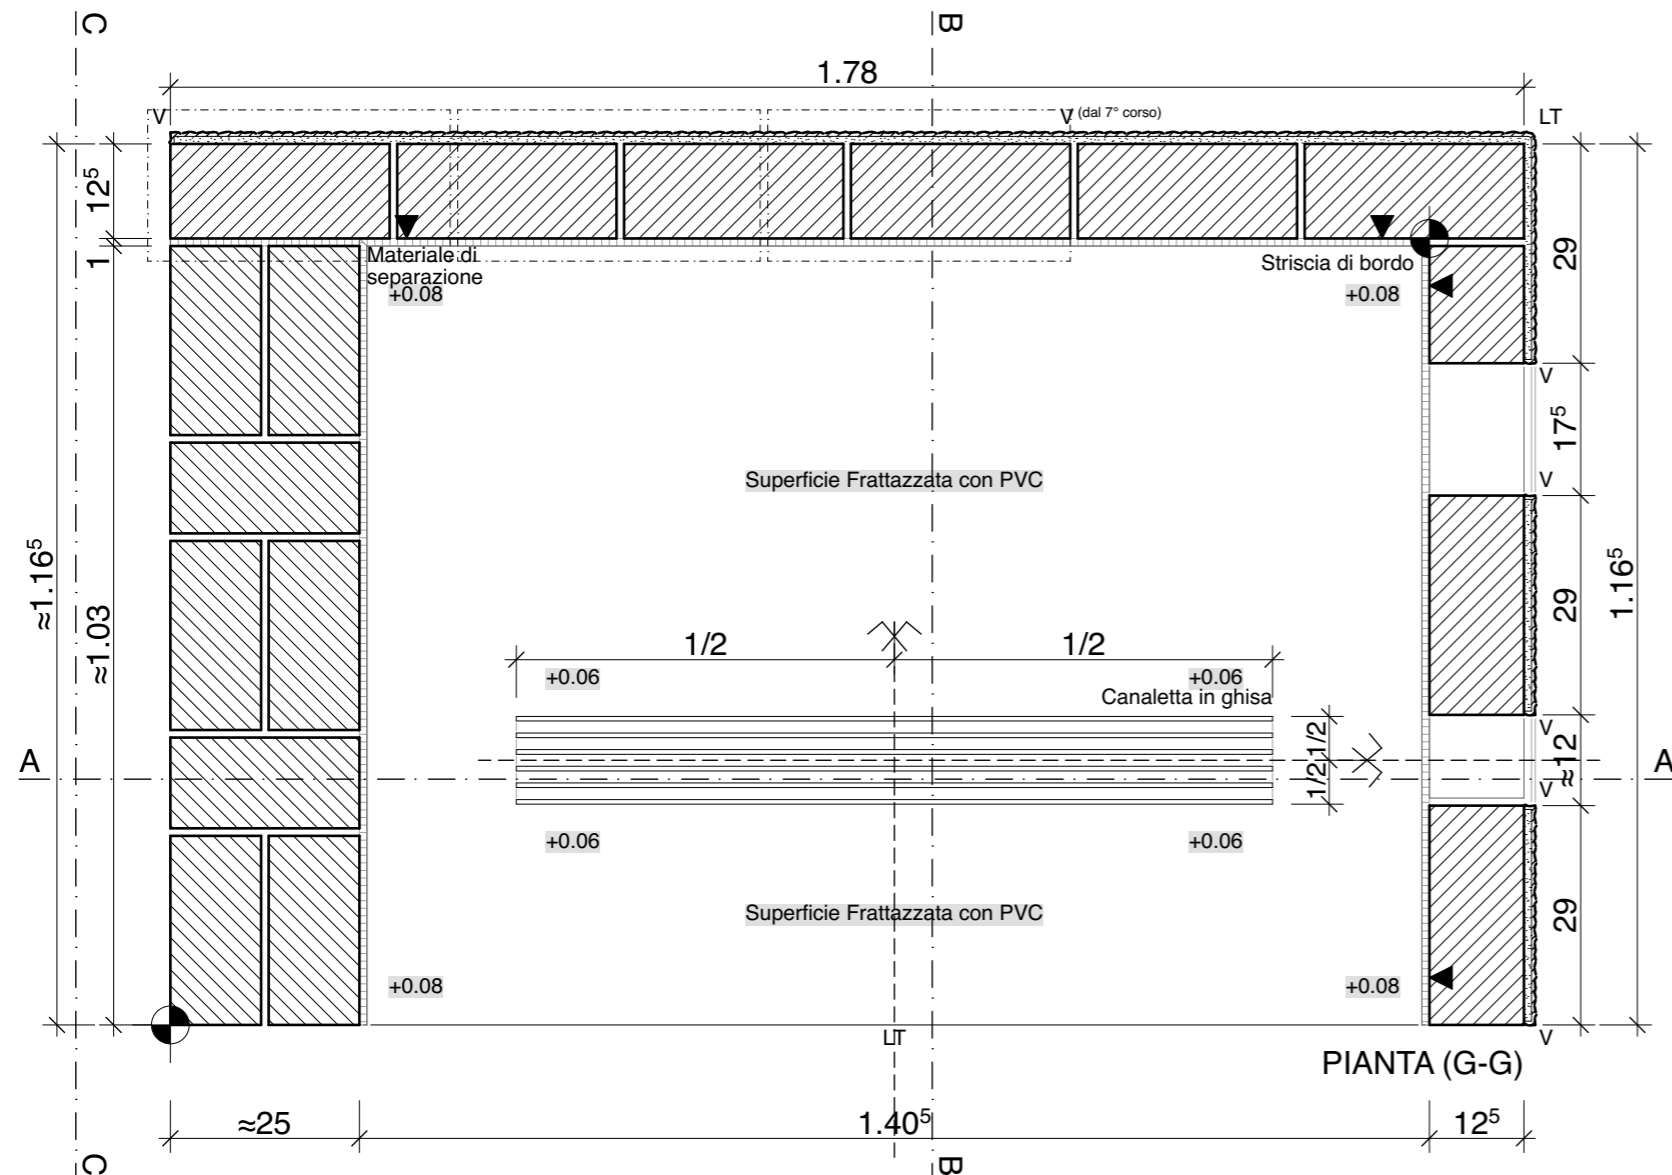

VISTA C-C

MISURE DEFINITIVE(\*) SECONDO INDICAZIONI

 MURATURA GREZZA PULITA B 29/12.5/14 (GIUNTI RASI)

 MURATURA A VISTA (GIUNTI CONCAVI) K 25/12/9

 SOTTOFONDO, SUPERFICIE LAVORATA SECONDO INDICAZIONI


 LISCIATURA DI CEMENTO (FRESCO SU FRESCO)


LAVORI DI POSA


COPERTINE  
 CANALETTA IN GHISA

FORMAZIONE SPIGOLI


V VIVO  
 LT LEGGERMENTE TONDO  
 S SMUSSATO 1.5 CM  
 SA SAGOMATORE

 RINZAFFO / INTONACO DI FONDO / STABILITURA SPECIALE 1.5 - 2.0 MM

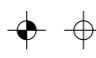 PUNTO BASE; CONTROLLO ALTEZZA DAL PUNTO ±0.00 (PAVIMENTO)

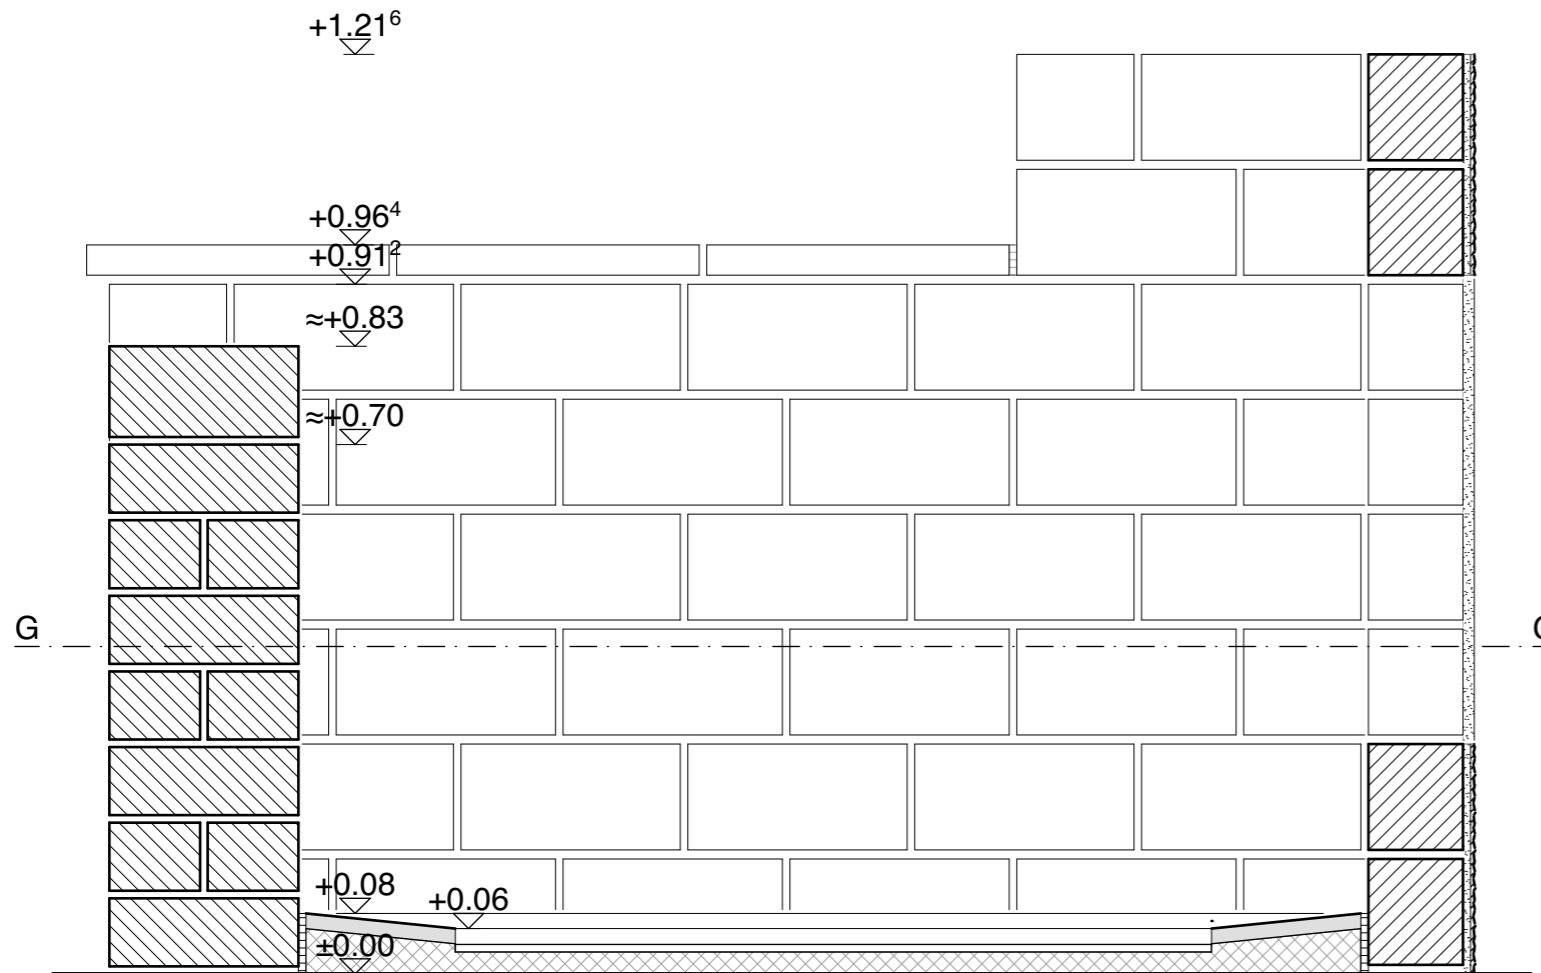



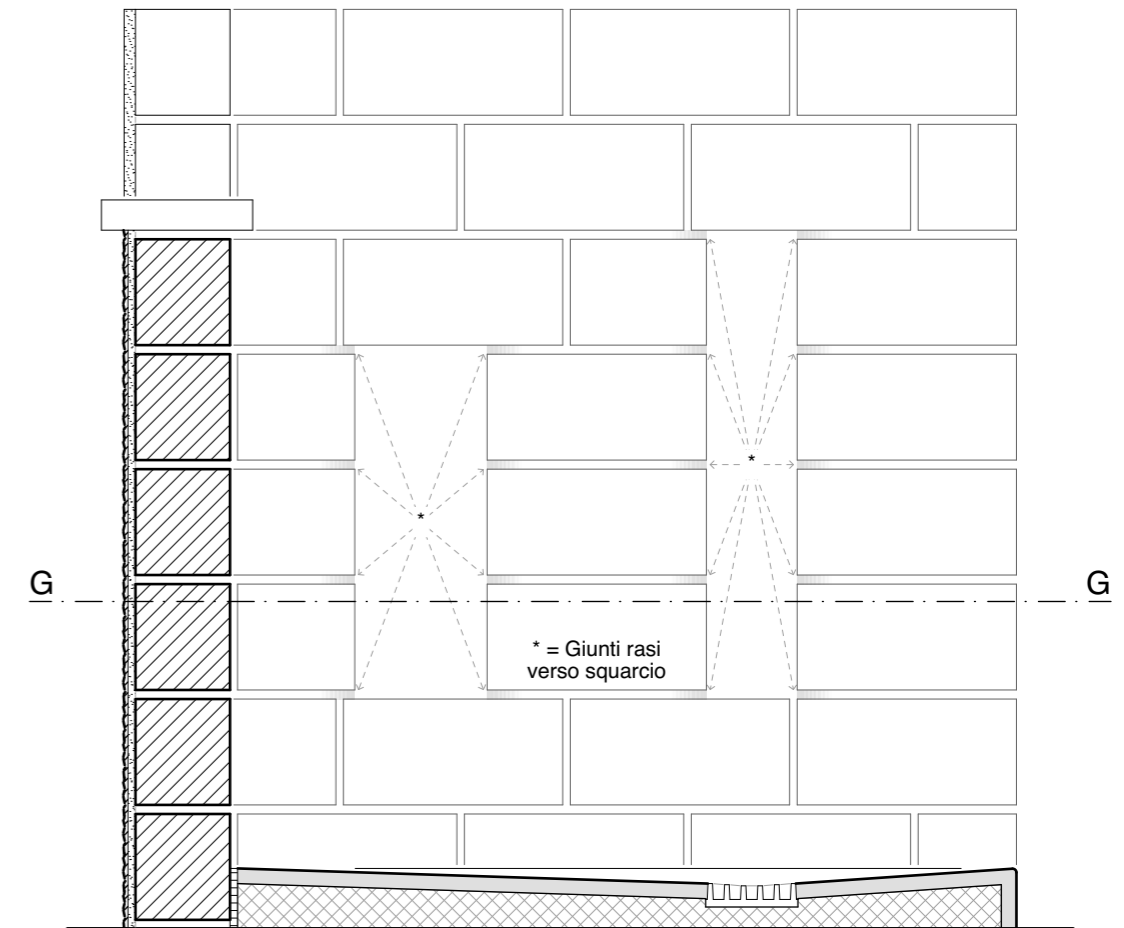

SEZIONE A-A



SEZIONE B-B


MISURE DEFINITIVE(\*) SECONDO INDICAZIONI


-  MURATURA GREZZA PULITA B 29/12.5/14 (GIUNTI RASI)
-  MURATURA A VISTA (GIUNTI CONCAVI) K 25/12/9
-  SOTTOFONDO, SUPERFICIE LAVORATA SECONDO INDICAZIONI
-  LISCIATURA DI CEMENTO (FRESCO SU FRESCO)

LAVORI DI POSA

- COPERTINE
- CANALETTA IN GHISA



FORMAZIONE SPIGOLI

- V VIVO
- LT LEGGERMENTE TONDO
- S SMUSSATO 1.5 CM
- SA SAGOMATORE
-  RINZAFFO / INTONACO DI FONDO / STABILITURA SPECIALE 1.5 - 2.0 MM

-  PUNTO BASE; CONTROLLO ALTEZZA DAL PUNTO ±0.00 (PAVIMENTO)

NORMALE


- MISURE  3x
- PIOMBO  6x
- SQUADRA  2x
- LIVELLO  3x
- ALLINEAMENTO  3x

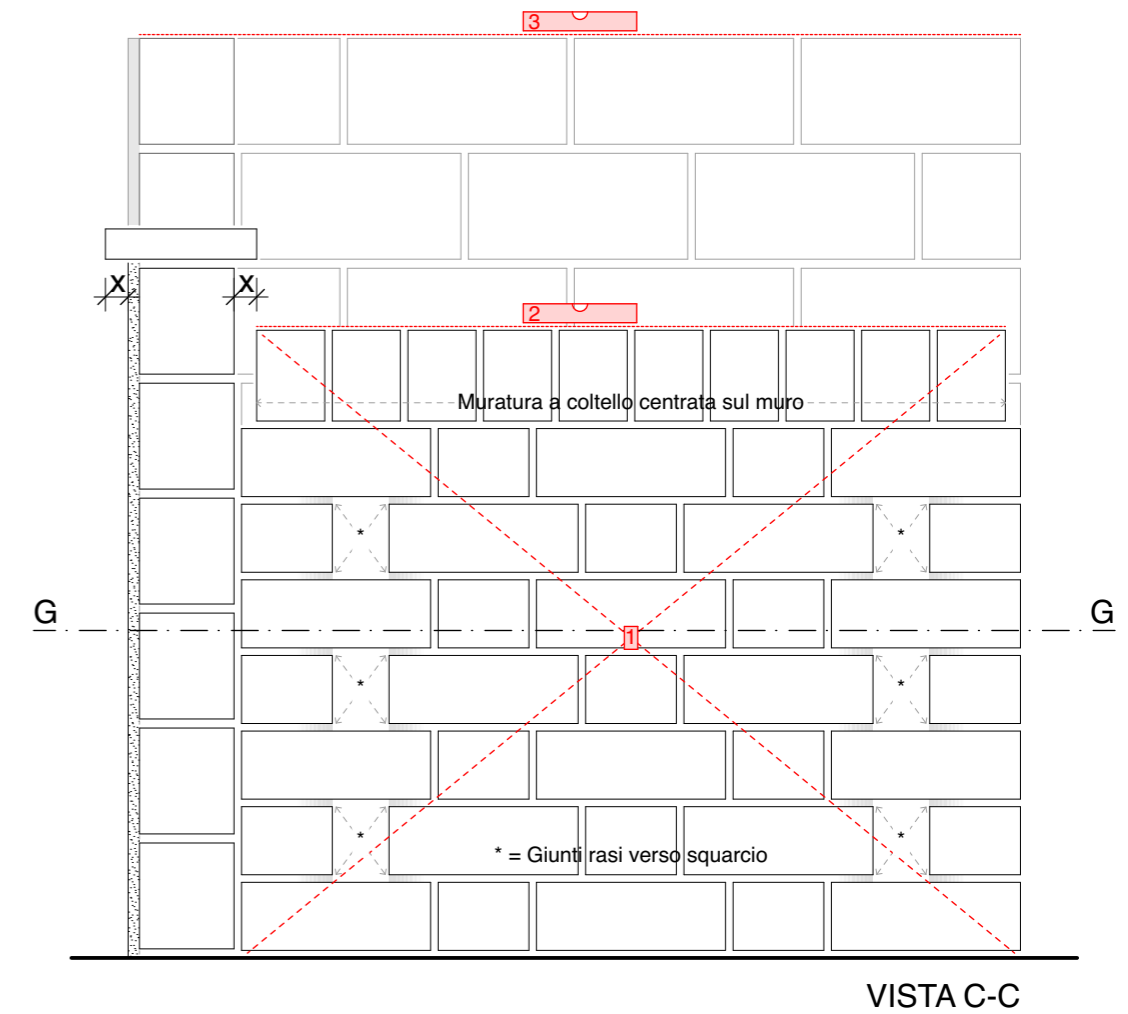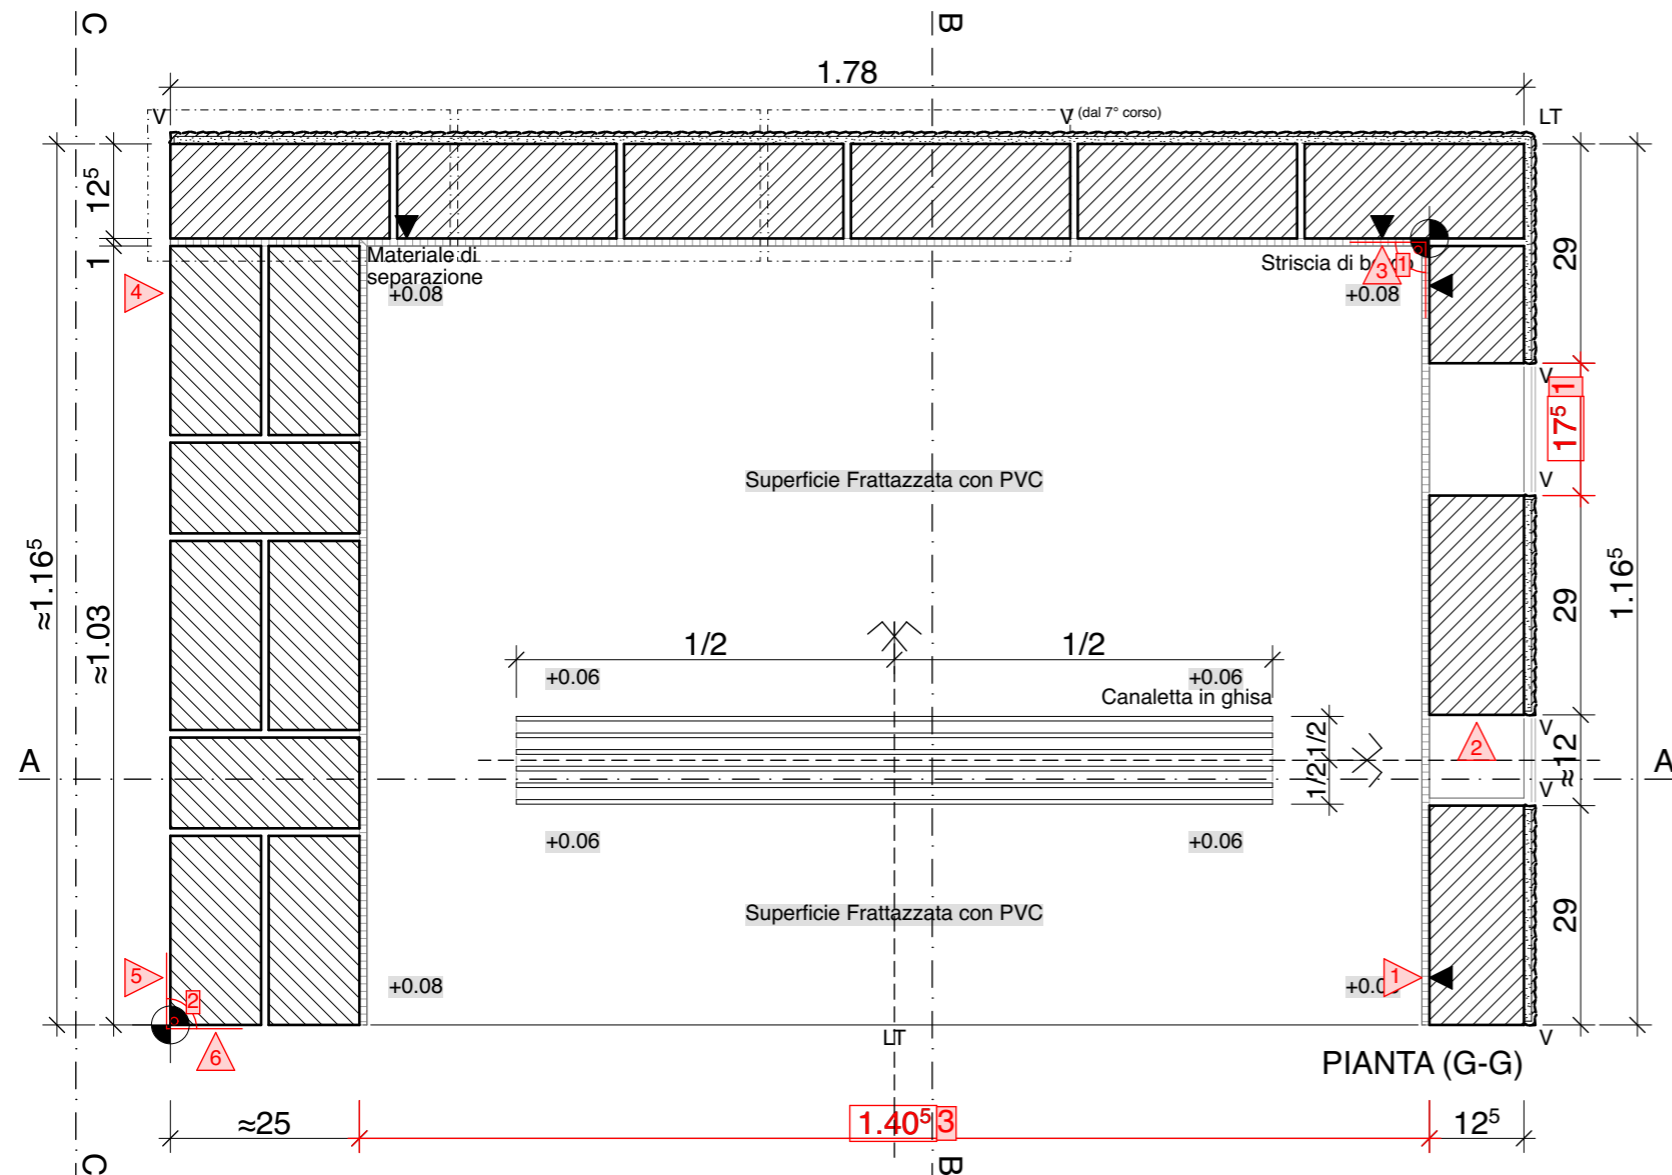

**MURATURA**  
**SEZIONE A-A E SEZIONE B-B**

**Piano AN-M2**  
**1:10**

MISURE DEFINITIVE(\*) SECONDO INDICAZIONI

 MURATURA GREZZA PULITA B 29/12.5/14 (GIUNTI RASI)

 MURATURA A VISTA (GIUNTI CONCAVI) K 25/12/9

 SOTTOFONDO, SUPERFICIE LAVORATA SECONDO INDICAZIONI


 LISCIATURA DI CEMENTO (FRESCO SU FRESCO)


LAVORI DI POSA


COPERTINE  
CANALETTA IN GHISA

FORMAZIONE SPIGOLI


V VIVO  
LT LEGGERMENTE TONDO  
S SMUSSATO 1.5 CM  
SA SAGOMATORE

 RINZAFFO / INTONACO DI FONDO / STABILITURA SPECIALE 1.5 - 2.0 MM

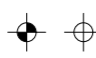 PUNTO BASE; CONTROLLO ALTEZZA DAL PUNTO ±0.00 (PAVIMENTO)

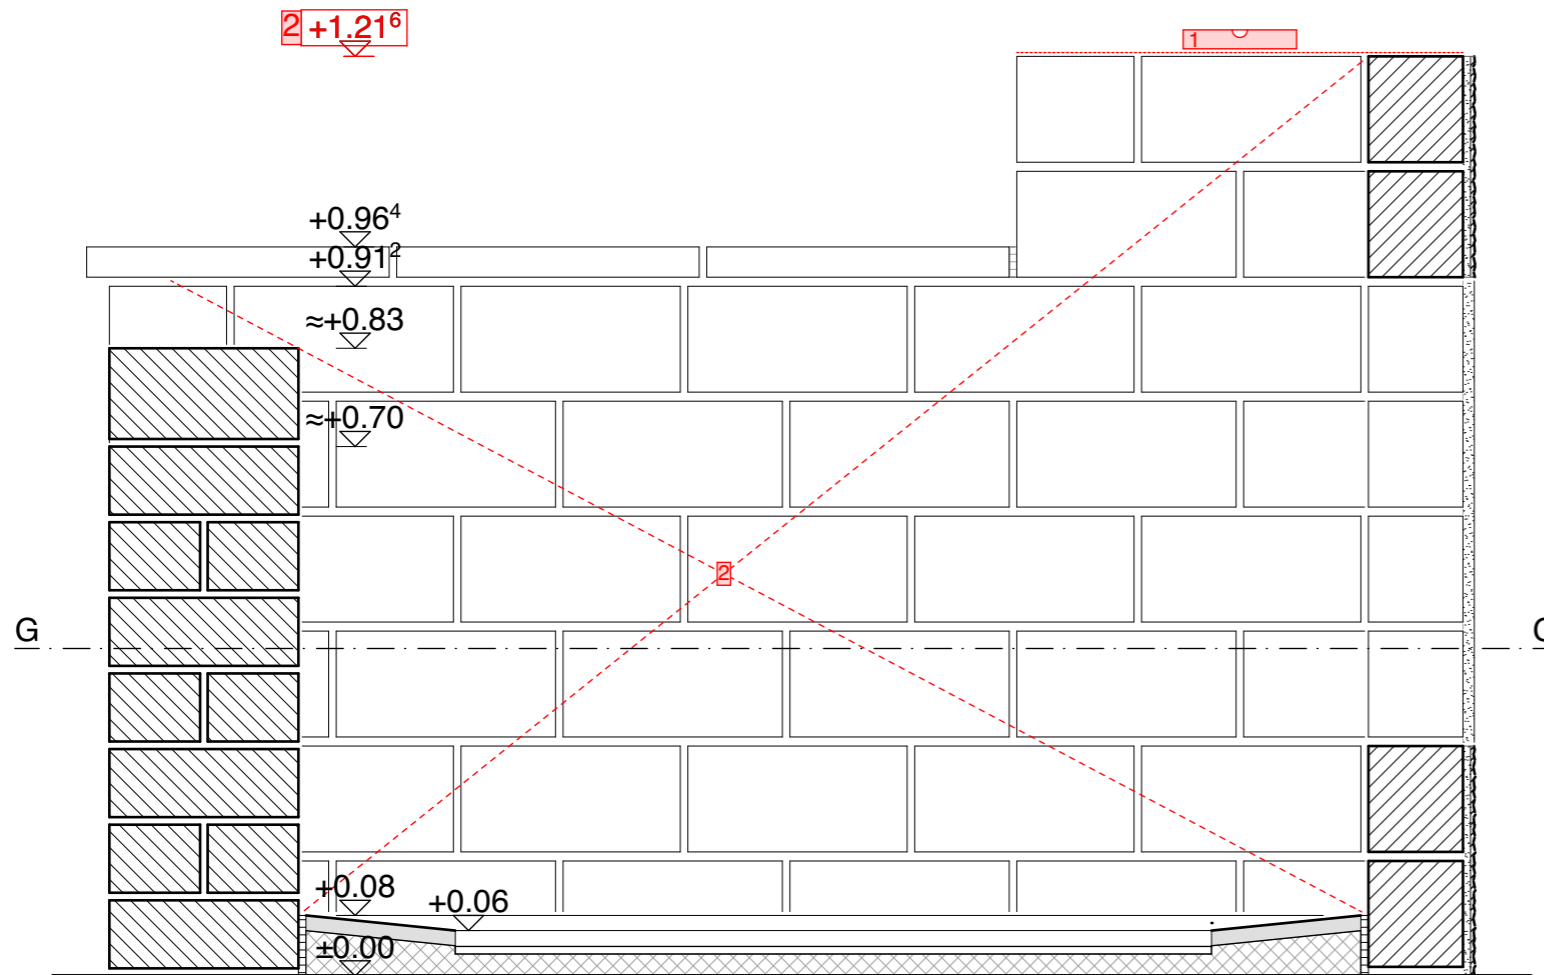

SEZIONE A-A

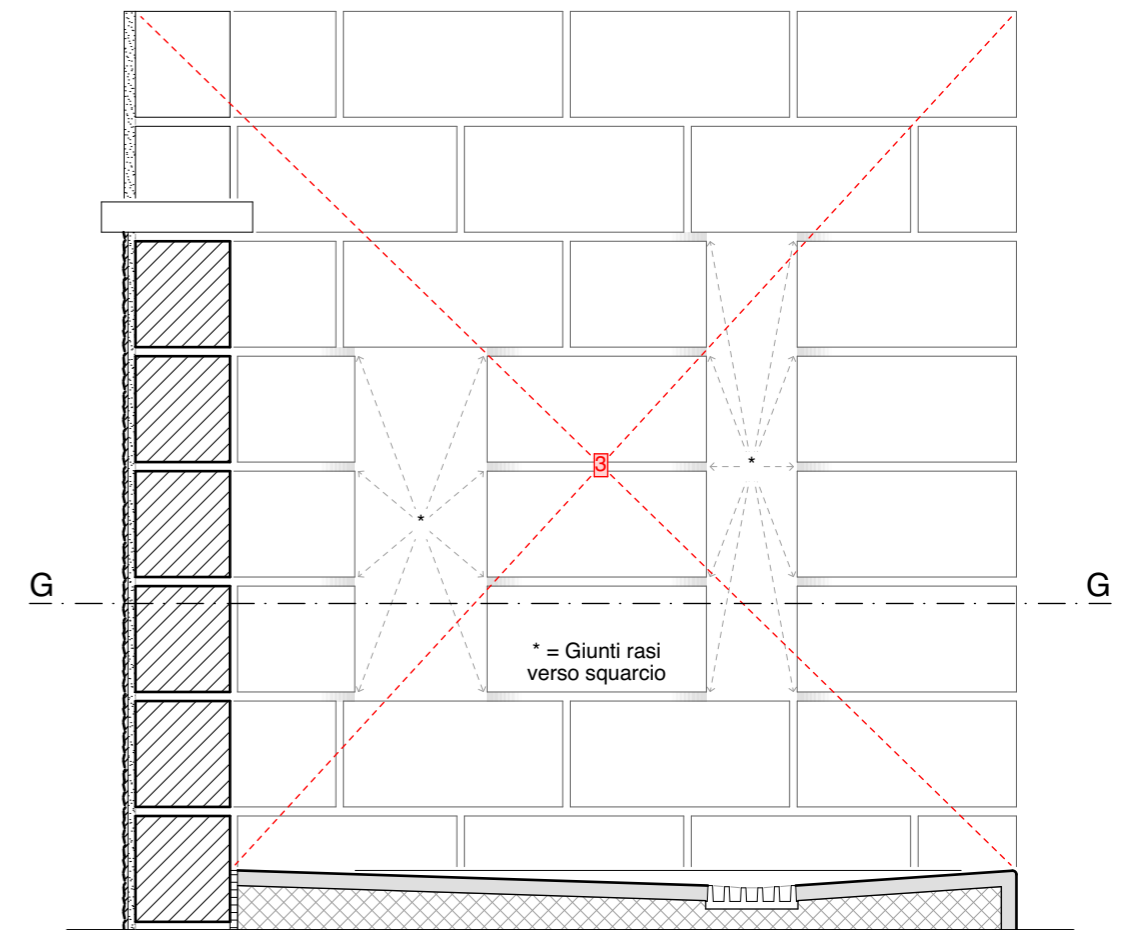





SEZIONE B-B

**MLS MURATORE**  
**MURATURA**

**PQ20**  
**1:10**

NP 1602 PQ20-MO15 DIM A3  
DA 20 01 2020 RV 18 02 2020  
DIS AMBERG ARCHITEKTEN AG, SURSEE BA


MISURE DEFINITIVE(\*) SECONDO INDICAZIONI


-  MURATURA GREZZA PULITA B 29/12.5/14 (GIUNTI RASI)
-  MURATURA A VISTA (GIUNTI CONCAVI) K 25/12/9
-  SOTTOFONDO, SUPERFICIE LAVORATA SECONDO INDICAZIONI
-  LISCIATURA DI CEMENTO (FRESCO SU FRESCO)

LAVORI DI POSA




 
- COPERTINE
- CANALETTA IN GHISA

FORMAZIONE SPIGOLI

- V VIVO
- LT LEGGERMENTE TONDO
- S SMUSSATO 1.5 CM
- SA SAGOMATORE
-  RINZAFFO / INTONACO DI FONDO / STABILITURA SPECIALE 1.5 - 2.0 MM

-  PUNTO BASE; CONTROLLO ALTEZZA DAL PUNTO ±0.00 (PAVIMENTO)

SPECIALE

- MISURE  +1.00<sup>5</sup> 2x
- PIOMBO  0 4x
- SQUADRA  0 2x
- LIVELLO  0 2x
- ALLINEAMENTO  0 2x

