

Tetto:
 Impermeabilizzazione 1 cm
 CLS tipo 2 25 cm
 Isolante termico (vetrocellulare) 24 cm
 Intonaco di fondo -1.5 cm
 Stabilitura / Gesso -0.5 cm

Dettaglio 2

Tetto:
 Impermeabilizzazione 1 cm
 CLS precompresso 25 cm
 a vista tipo 4
 Laccatura


Pavimento:
 Piastrella 1 cm
 Impermeabilizzazione
 Malta di raccordo 3 cm
 Soletta in CLS 18-24 cm

Pavimento:
 Sagomati 8 cm
 Splitt 3 cm
 Sottofondo pietrisco 30 cm
 Stuoi geotessile

Pavimento:
 Piastrella 1 cm
 Sottofondo flottante 7 cm
 Strato di separazione
 Anticalpestio EPS 2 cm
 Isolante termico PUR 6 cm
 Barriera vapore
 Platea in CLS 22 cm
 Strato di pulizia 5-10 cm

Parete perimetrale:
 Laccatura incolore
 CLS a vista tipo 4 20 cm
 Isolante vetrocellulare 18 cm
 CLS tipo 2 20 cm
 Barriera impermeabile 1 cm
 Manto protettivo (Delta MS) 1 cm

Soletta sopra PC:
 Piastrella 1 cm
 Sottofondo flottante 8 cm
 Strato di separazione
 Anticalpestio EPS 3 cm
 Soletta in CLS 22 cm
 Cassero tipo 4

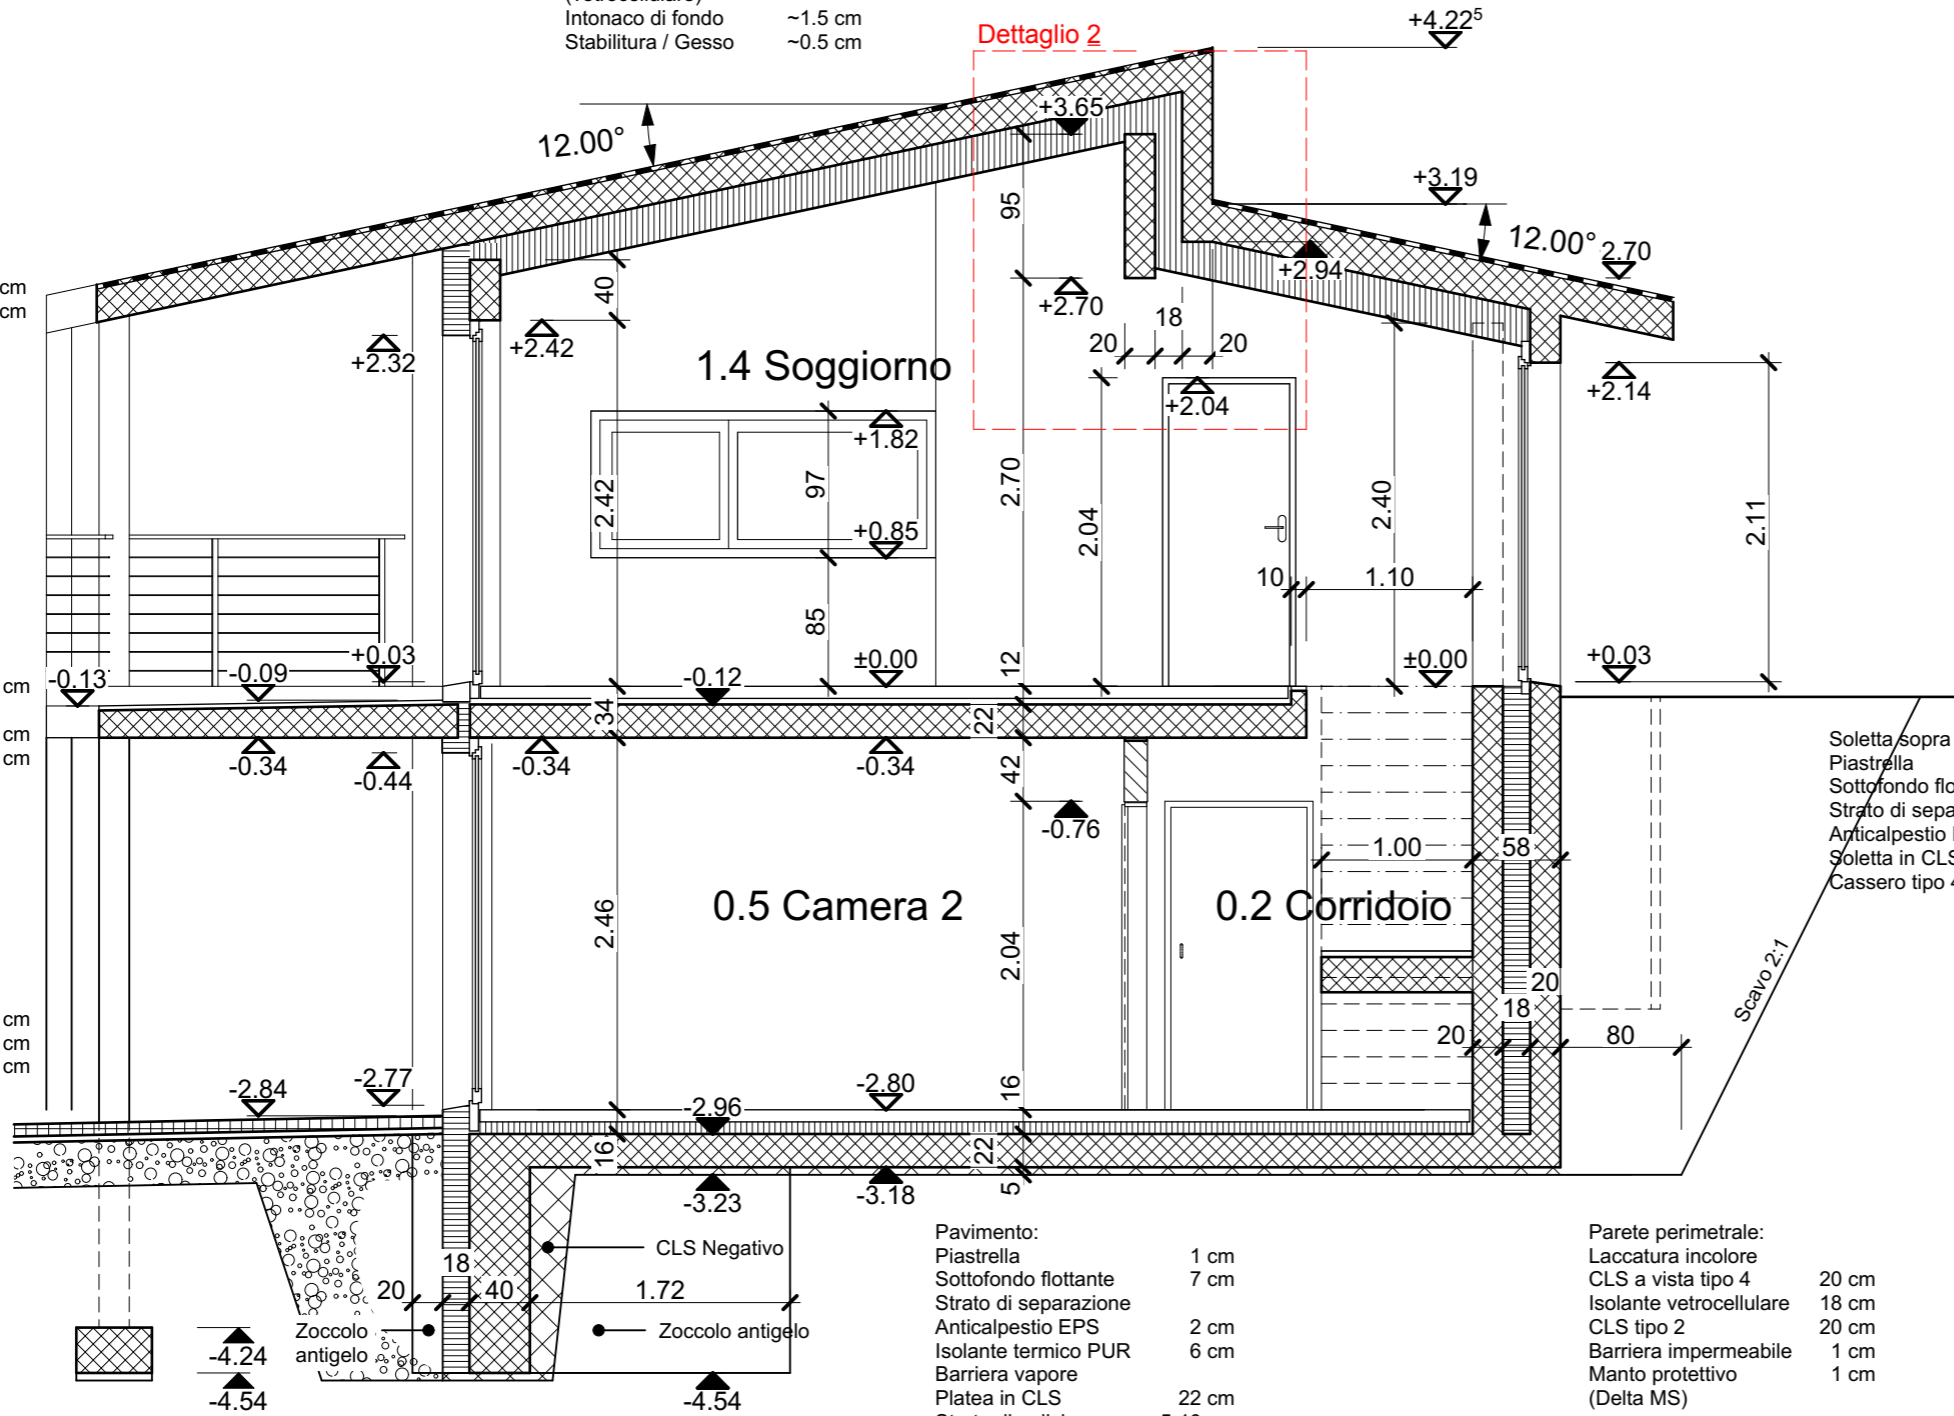

SEZIONE A-A S 1:50

PROCEDURA DI QUALIFICAZIONE MURATORE AFC 2021

Regione 2
SEZIONE A-A 1:50
 ± 0.00 = 1203.12 m.s.m.
 Piano numero 0.03

Creato
 Scala
 Data
 Formato