

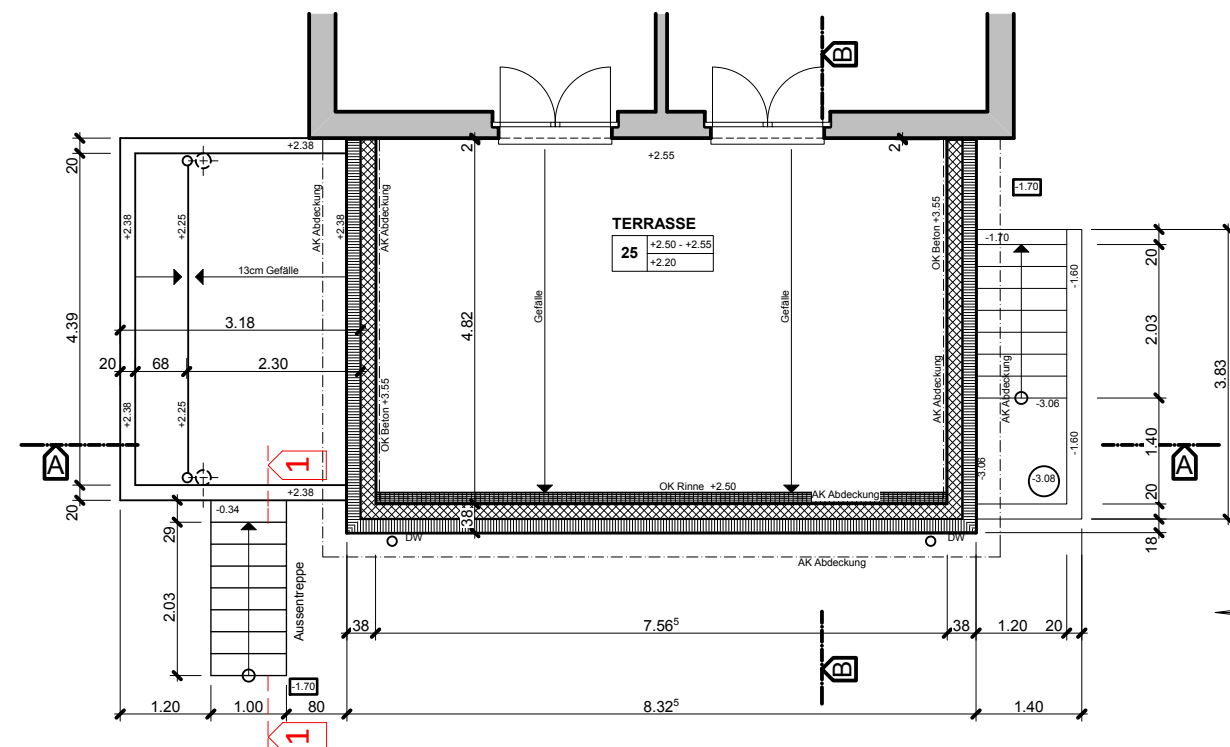


SCHNITT A-A M 1:100

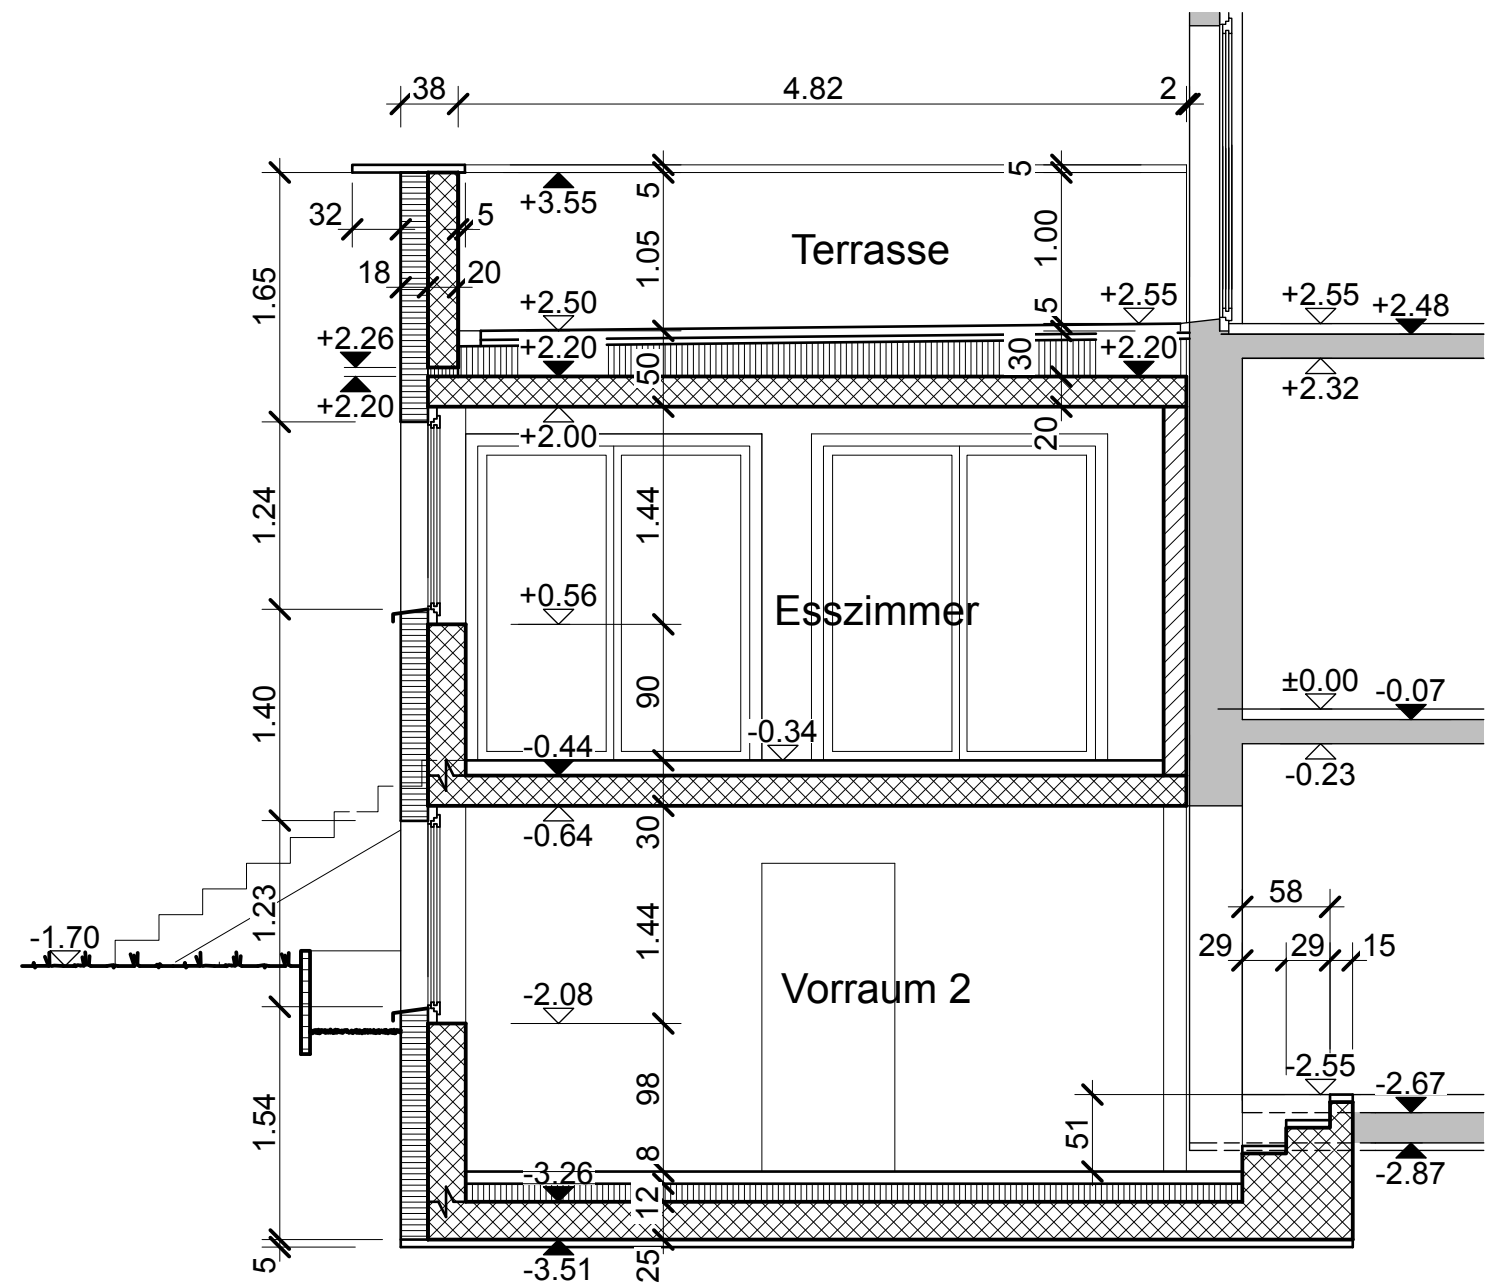

GRUNDRISS OBERGESCHOSS M 1:100

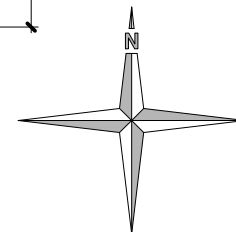

SCHNITT B-B M 1:50

MASTERPLAN 2015 ±0.00 = 625.00 m ü. M.
QUALIFIKATIONSVERFAHREN MAURER EFZ 2015

Verfasser Prüfungsregion 2
 Masstab 1:100 / 1:50 / 1:20
 Datum 28.11.2014
 Format A3
 Plan Nummer 2015

PLANNUMMER 2015-2