


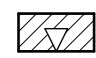


DEFINITIVE MASSE(\*) NACH ANGABE


 SAUBERES MAUERWERK (FUGEN ROH ABGEZOGEN) B 29/12.5/14


 SAUBERES MAUERWERK (FUGEN ROH ABGEZOGEN) K 25/12/9


 ANRISSWINKEL, HÖHENKONTROLLE AB METERRISS (HALLENBODEN ±0.00)

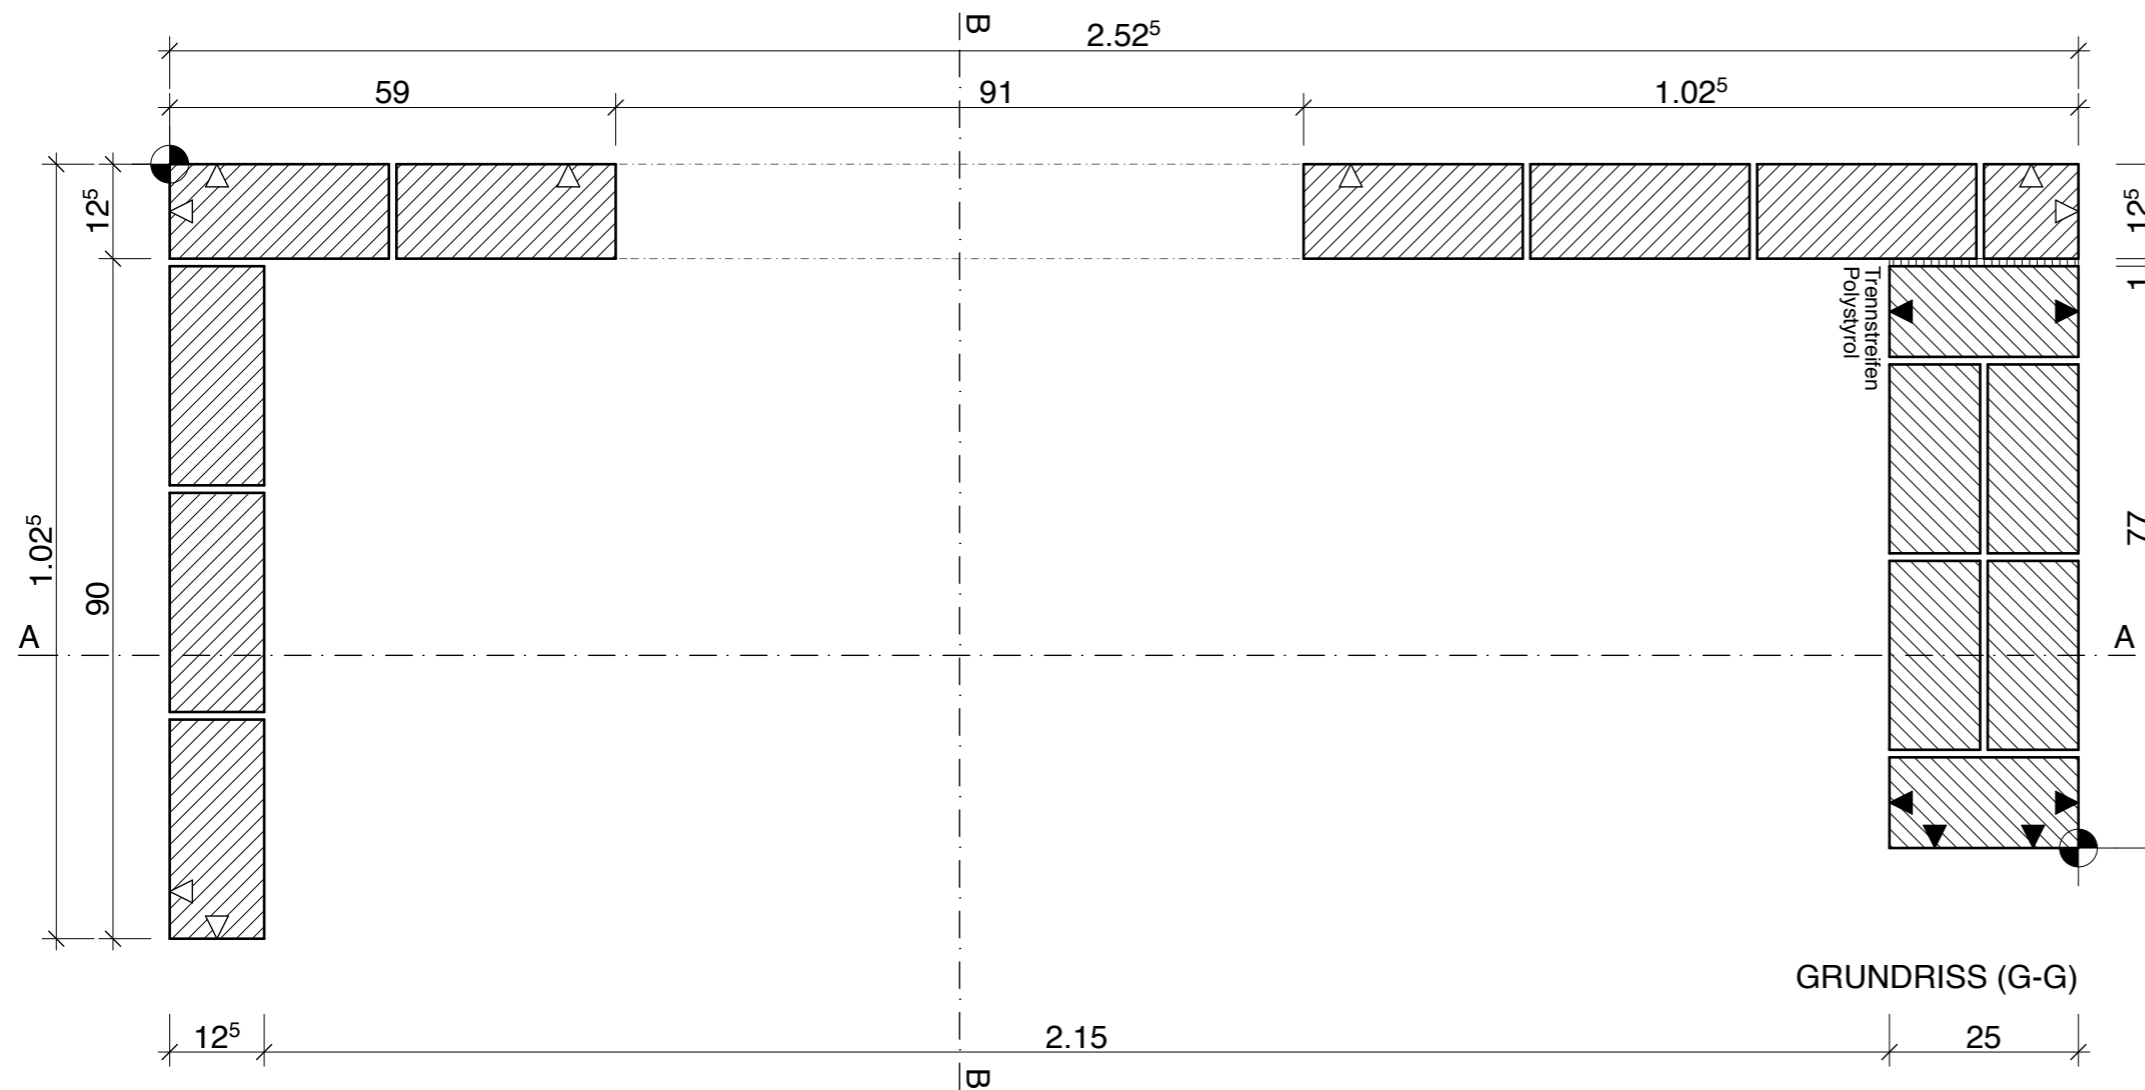


DEFINITIVE MASSE(\*) NACH ANGABE

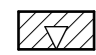
 SAUBERES MAUERWERK (FUGEN ROH ABGEZOGEN) B 29/12.5/14

 SAUBERES MAUERWERK (FUGEN ROH ABGEZOGEN) K 25/12/9

 ANRISSWINKEL, HÖHENKONTROLLE AB METERRISS (HALLENBODEN ±0.00)

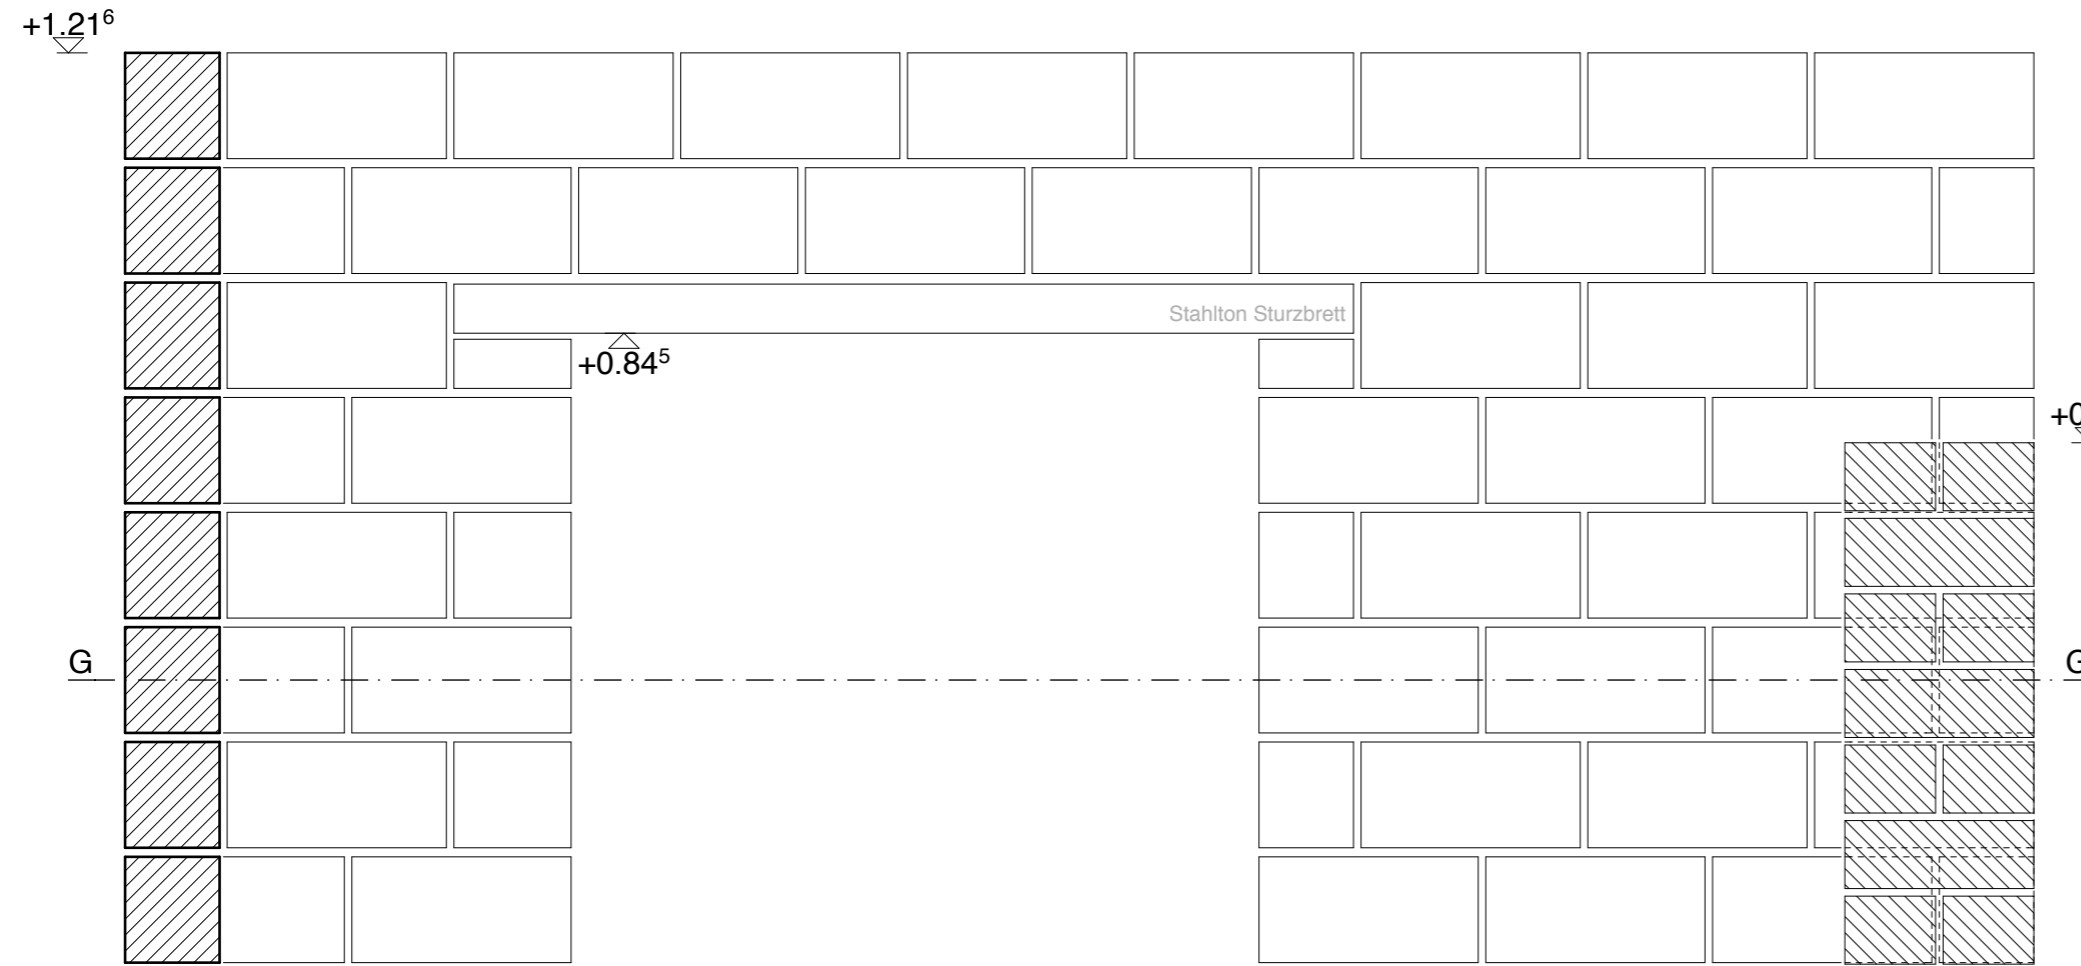

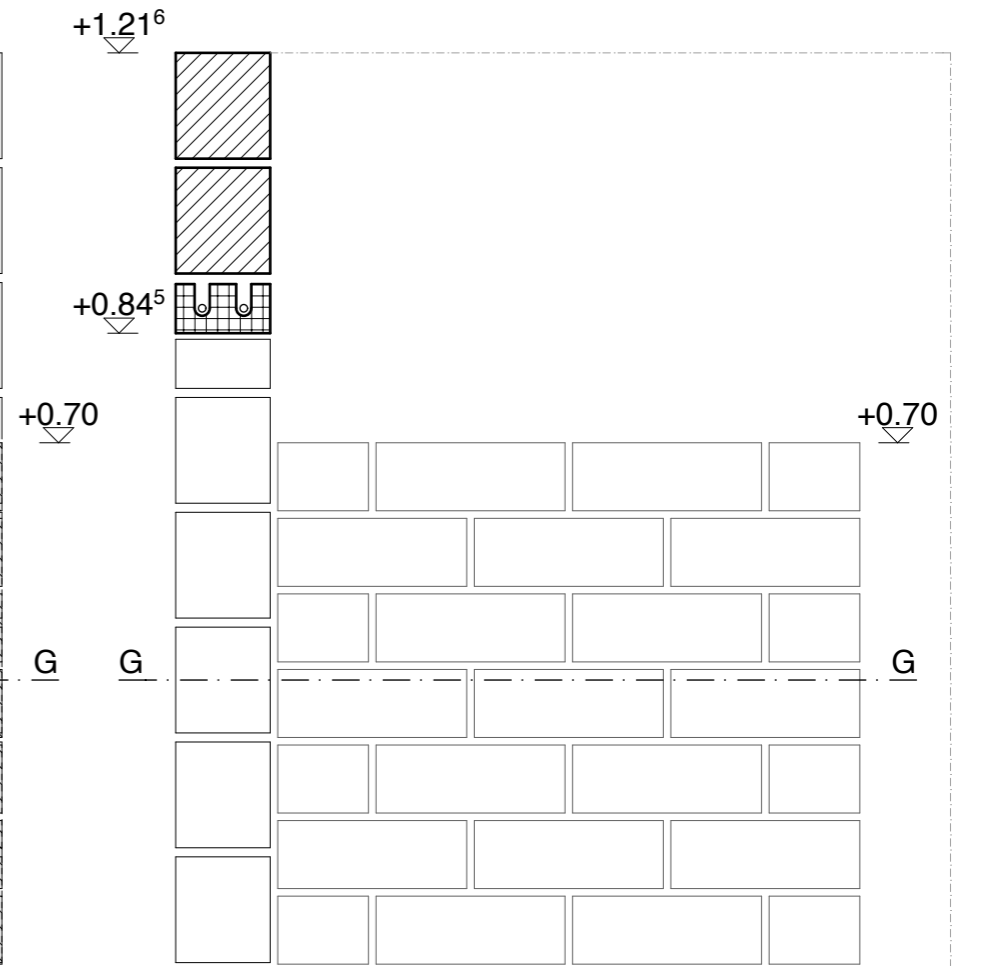


SCHNITT A-A








SCHNITT B-B


DEFINITIVE MASSE(\*) NACH ANGABE

-  SAUBERES MAUERWERK (FUGEN ROH ABGEZOGEN) B 29/12.5/14
-  SAUBERES MAUERWERK (FUGEN ROH ABGEZOGEN) K 25/12/9



 ANRISSWINKEL, HÖHENKONTROLLE  
AB METERRISS (HALLENBODEN ±0.00)

NORMAL

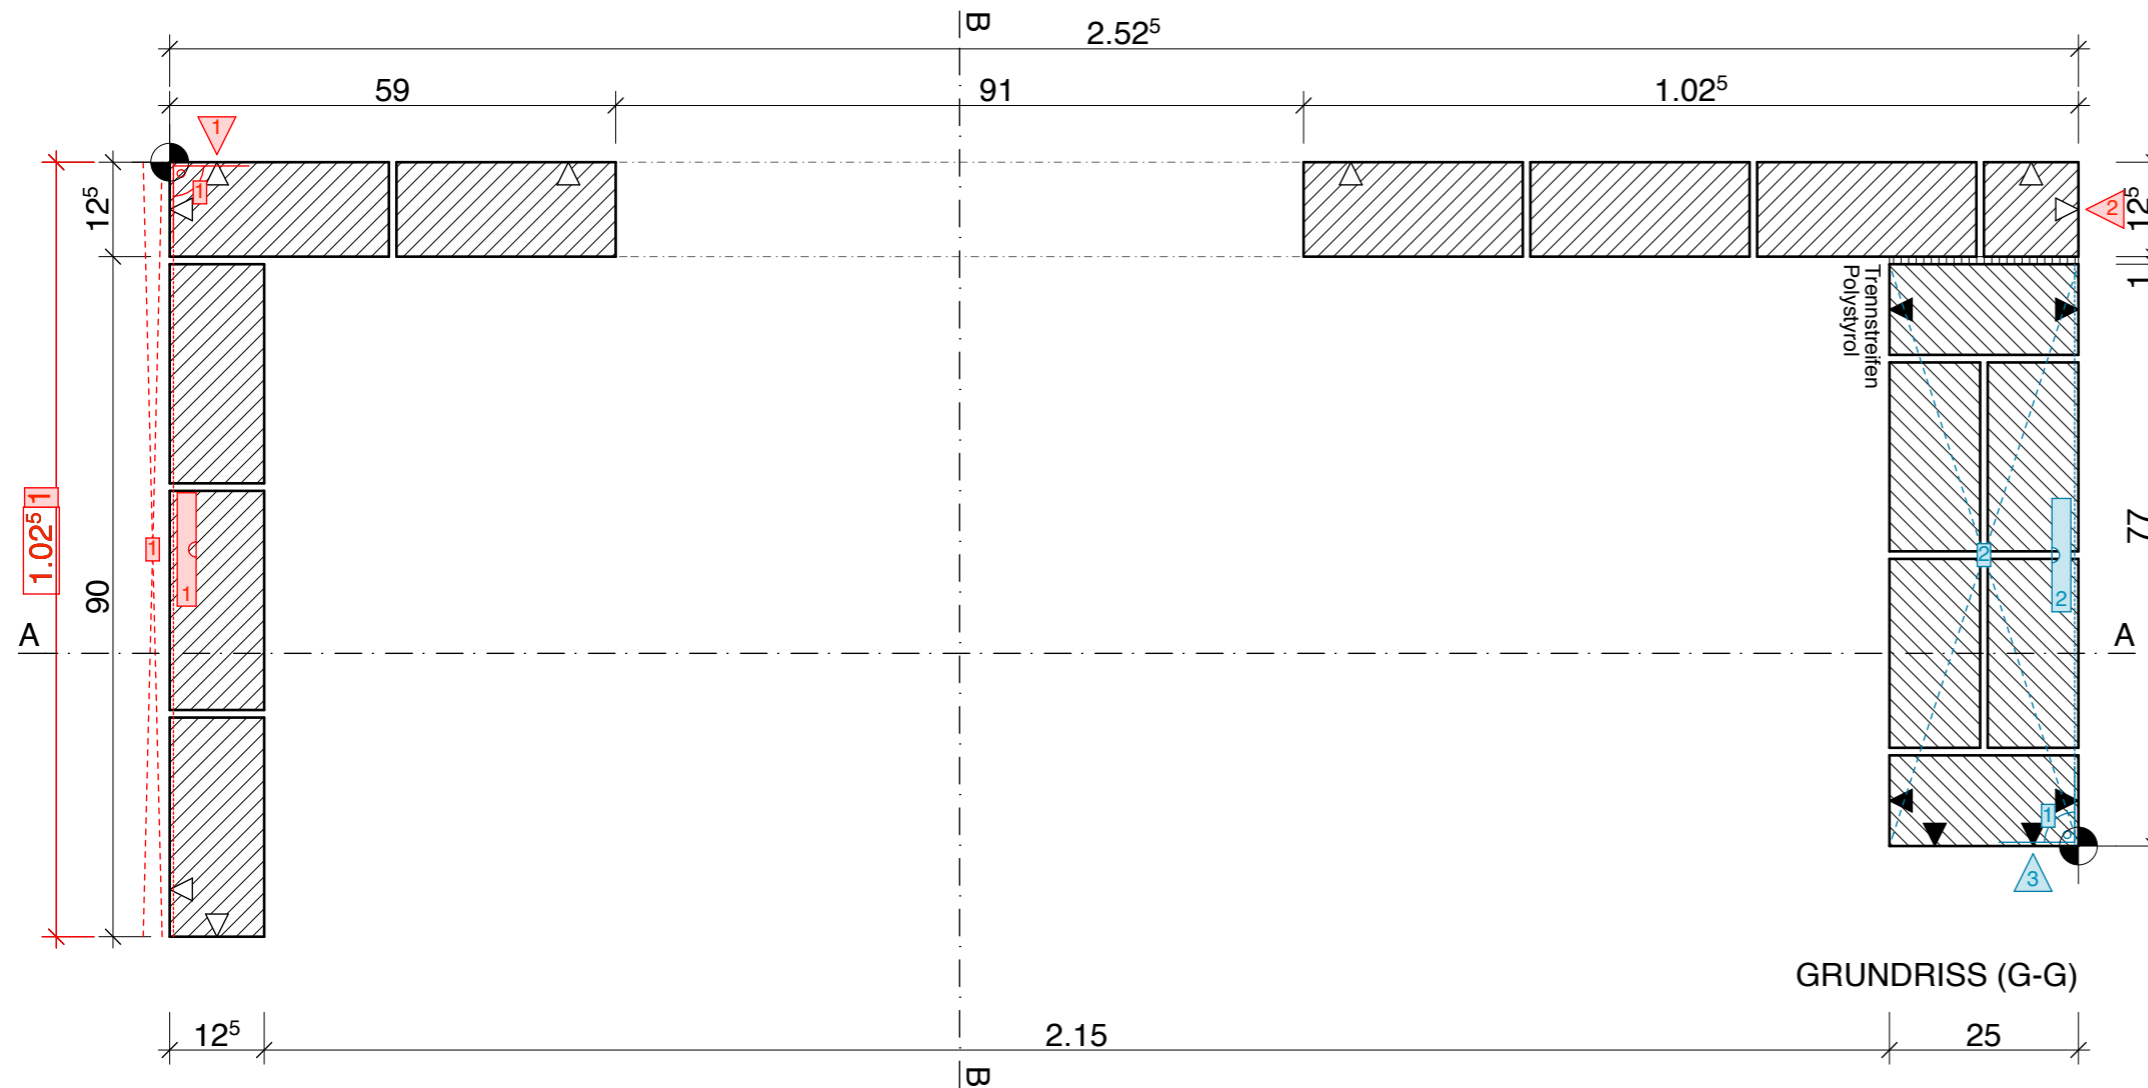- MASSE  +1.00<sup>5</sup> 3x
- SENKEL  3x
- WINKEL  2x
- BLEI  2x
- FLUCHT  2x








DEFINITIVE MASSE(\*) NACH ANGABE


-  SAUBERES MAUERWERK (FUGEN ROH ABGEZOGEN) B 29/12.5/14
-  SAUBERES MAUERWERK (FUGEN ROH ABGEZOGEN) K 25/12/9




ANRISSWINKEL, HÖHENKONTROLLE  
 AB METERRISS (HALLENBODEN ±0.00)

NORMAL

- MASSE  +1.00<sup>5</sup> 3x
- SENKEL  3x
- WINKEL  2x
- BLEI  2x
- FLUCHT  2x

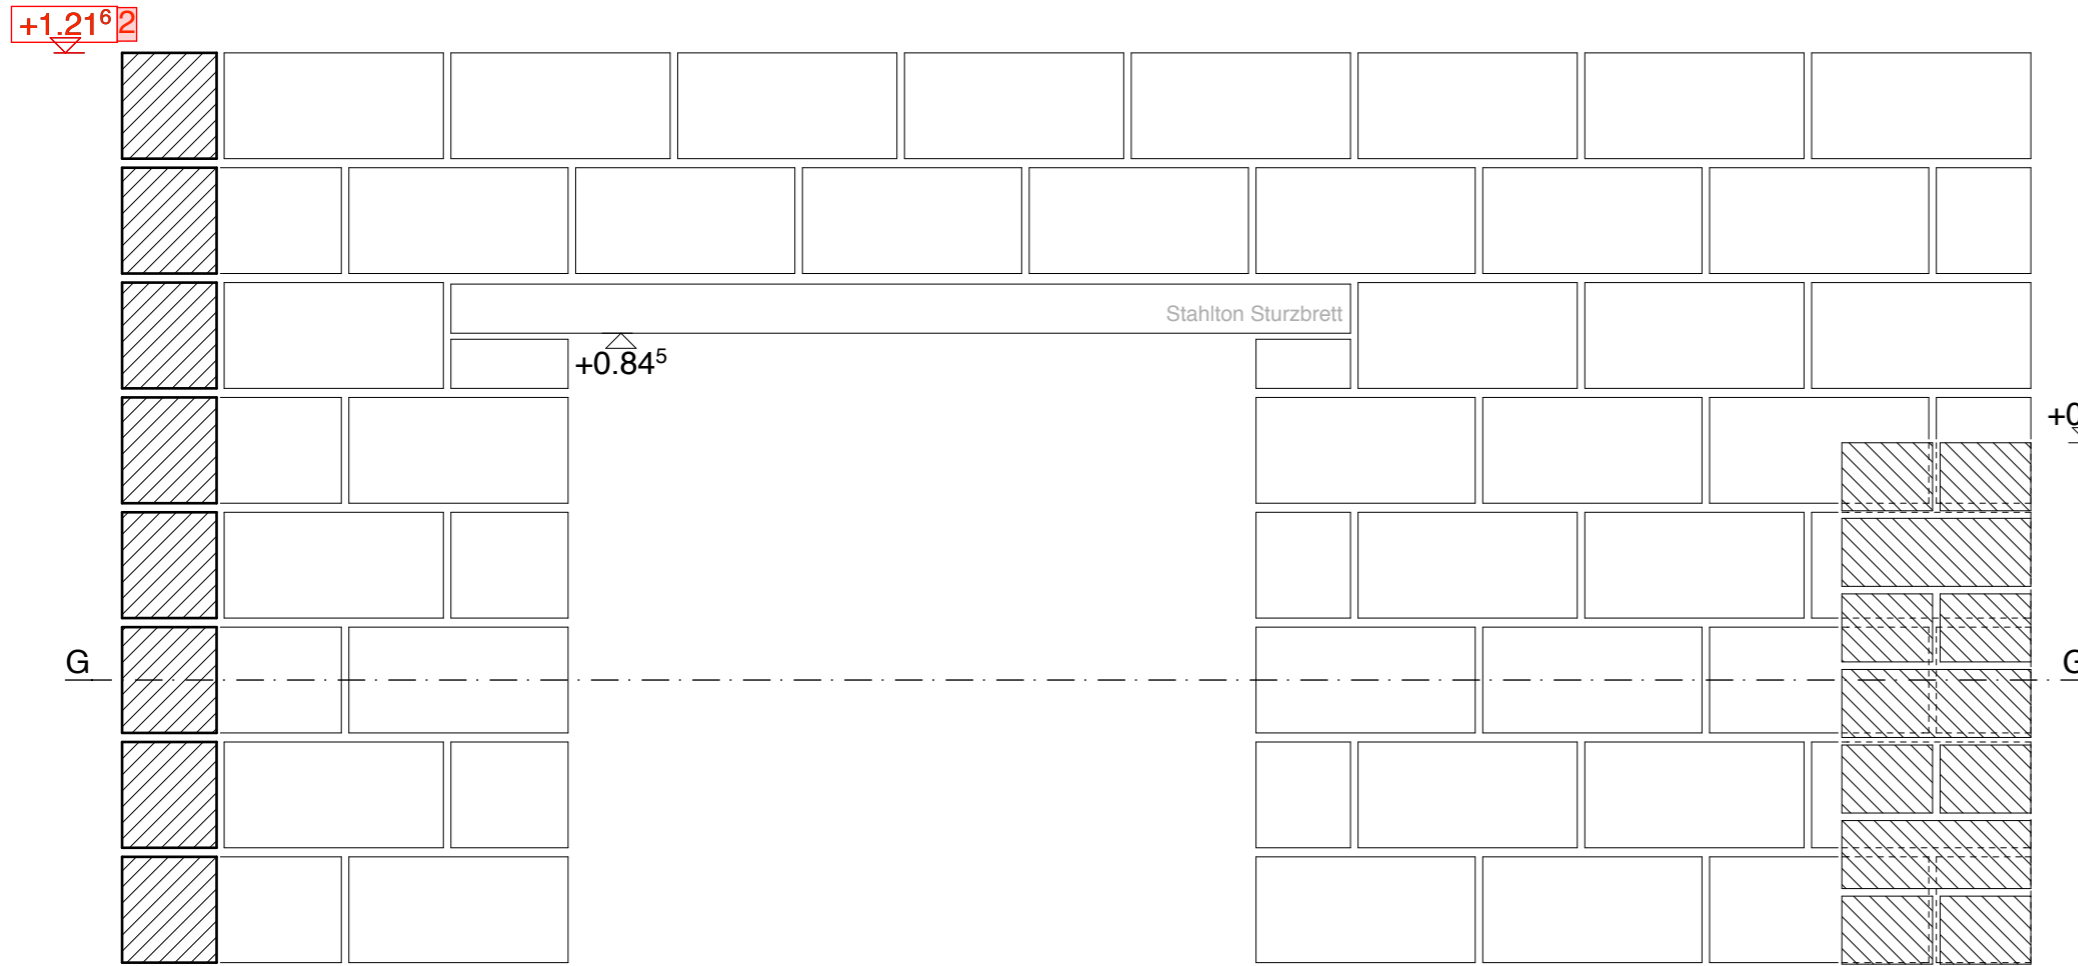



SCHNITT A-A

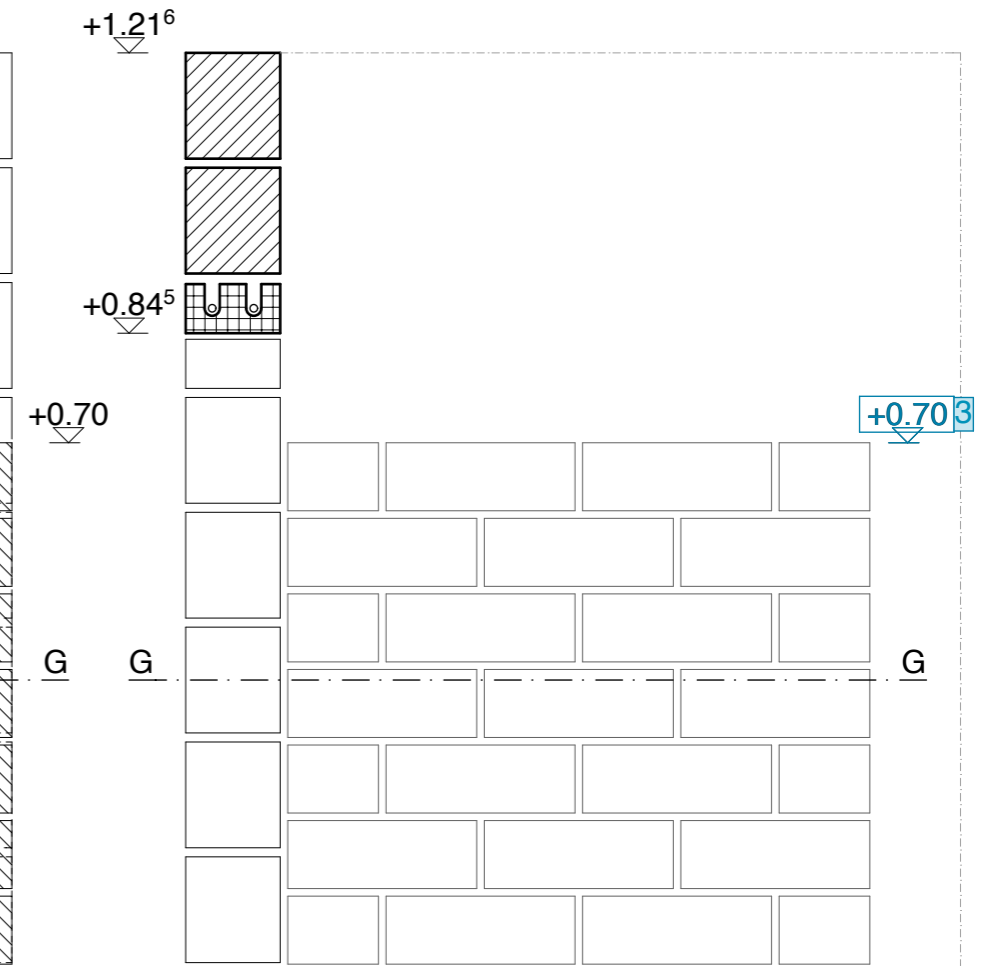


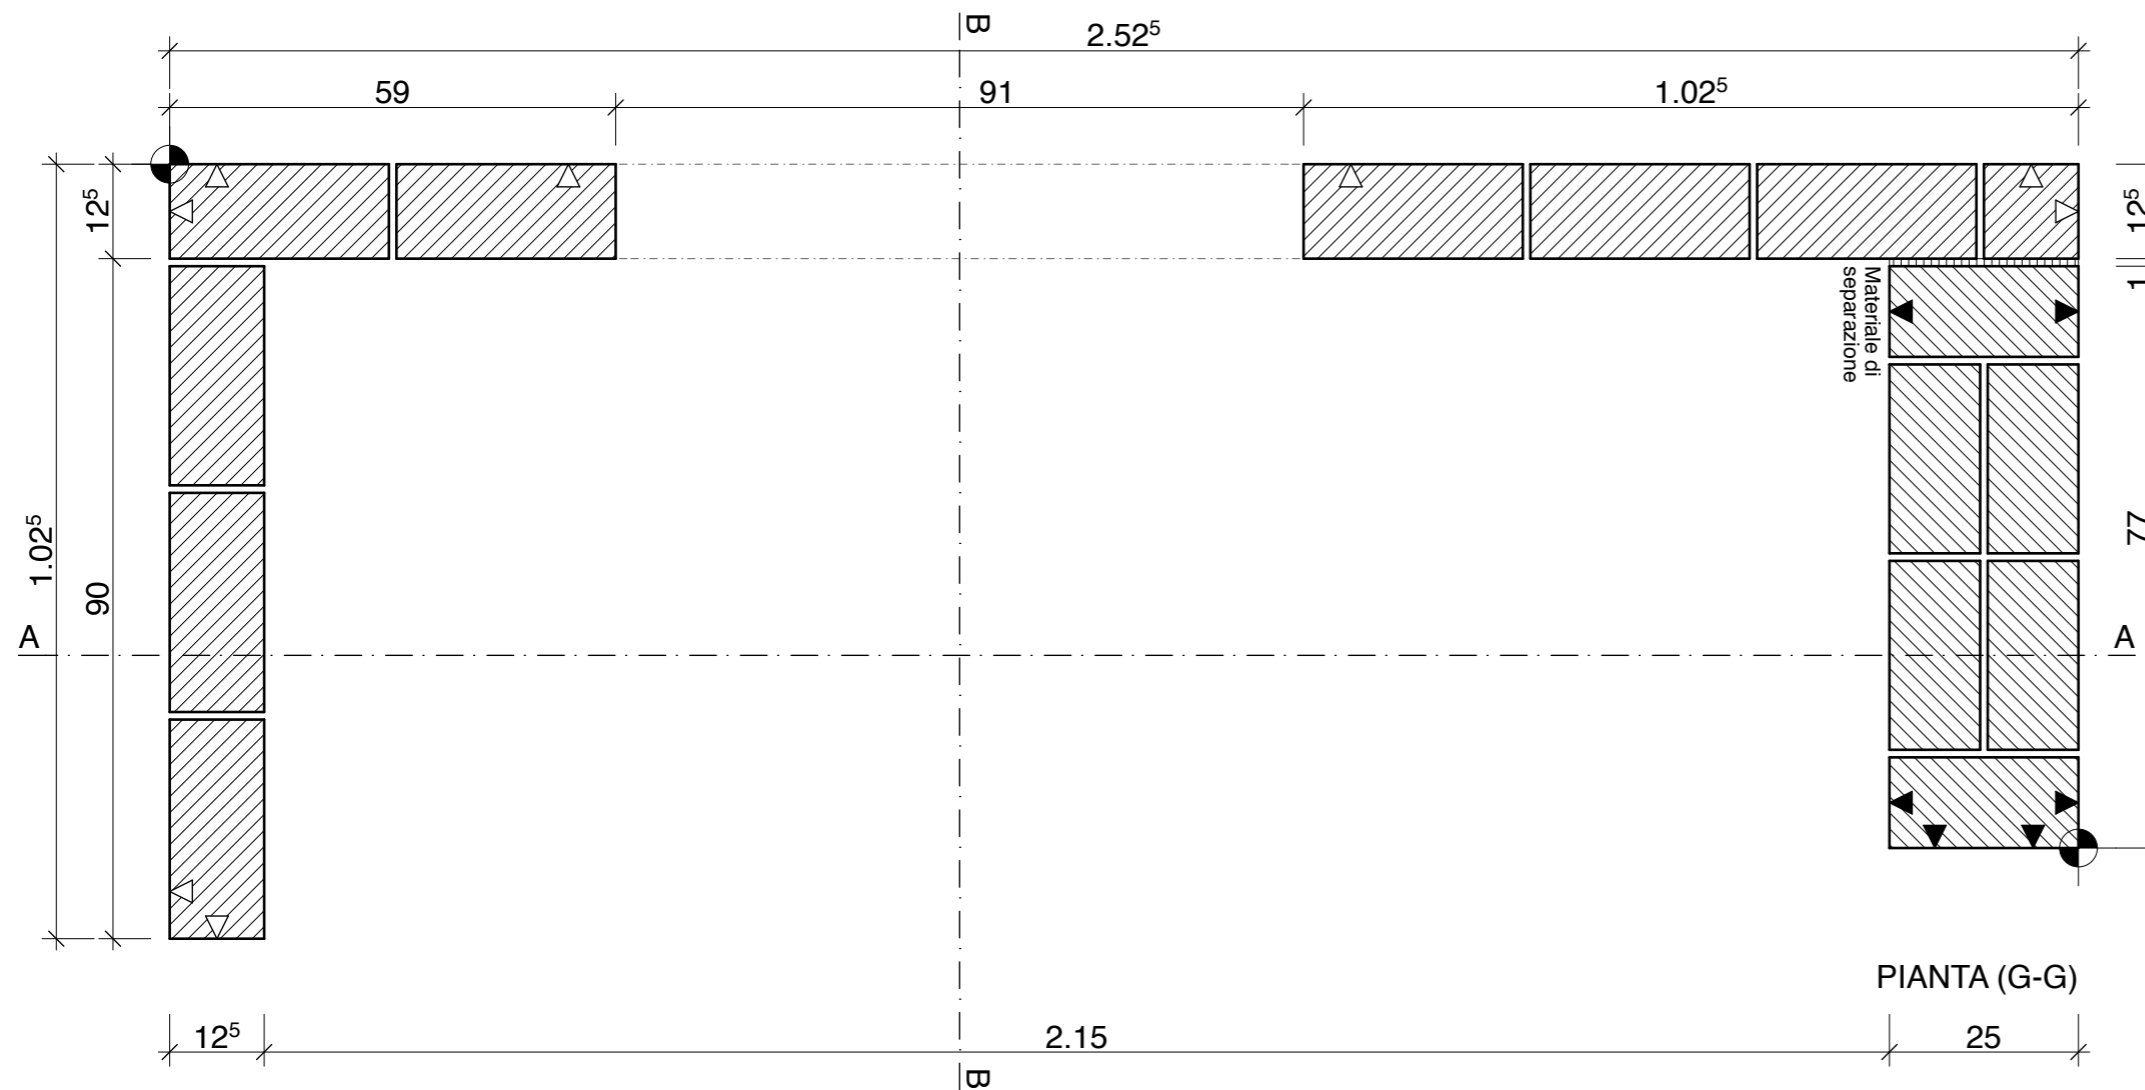
SCHNITT B-B

MISURE DEFINITIVE SECONDO INDICAZIONI

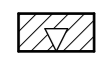 MURATURA GREZZA PULITA B 29/12.5/14 (GIUNTI RASI)


 MURATURA A VISTA (GIUNTI RASI) K 25/12/14


 PUNTO BASE, CONTROLLO ALTEZZA DAL PUNTO ±0.00




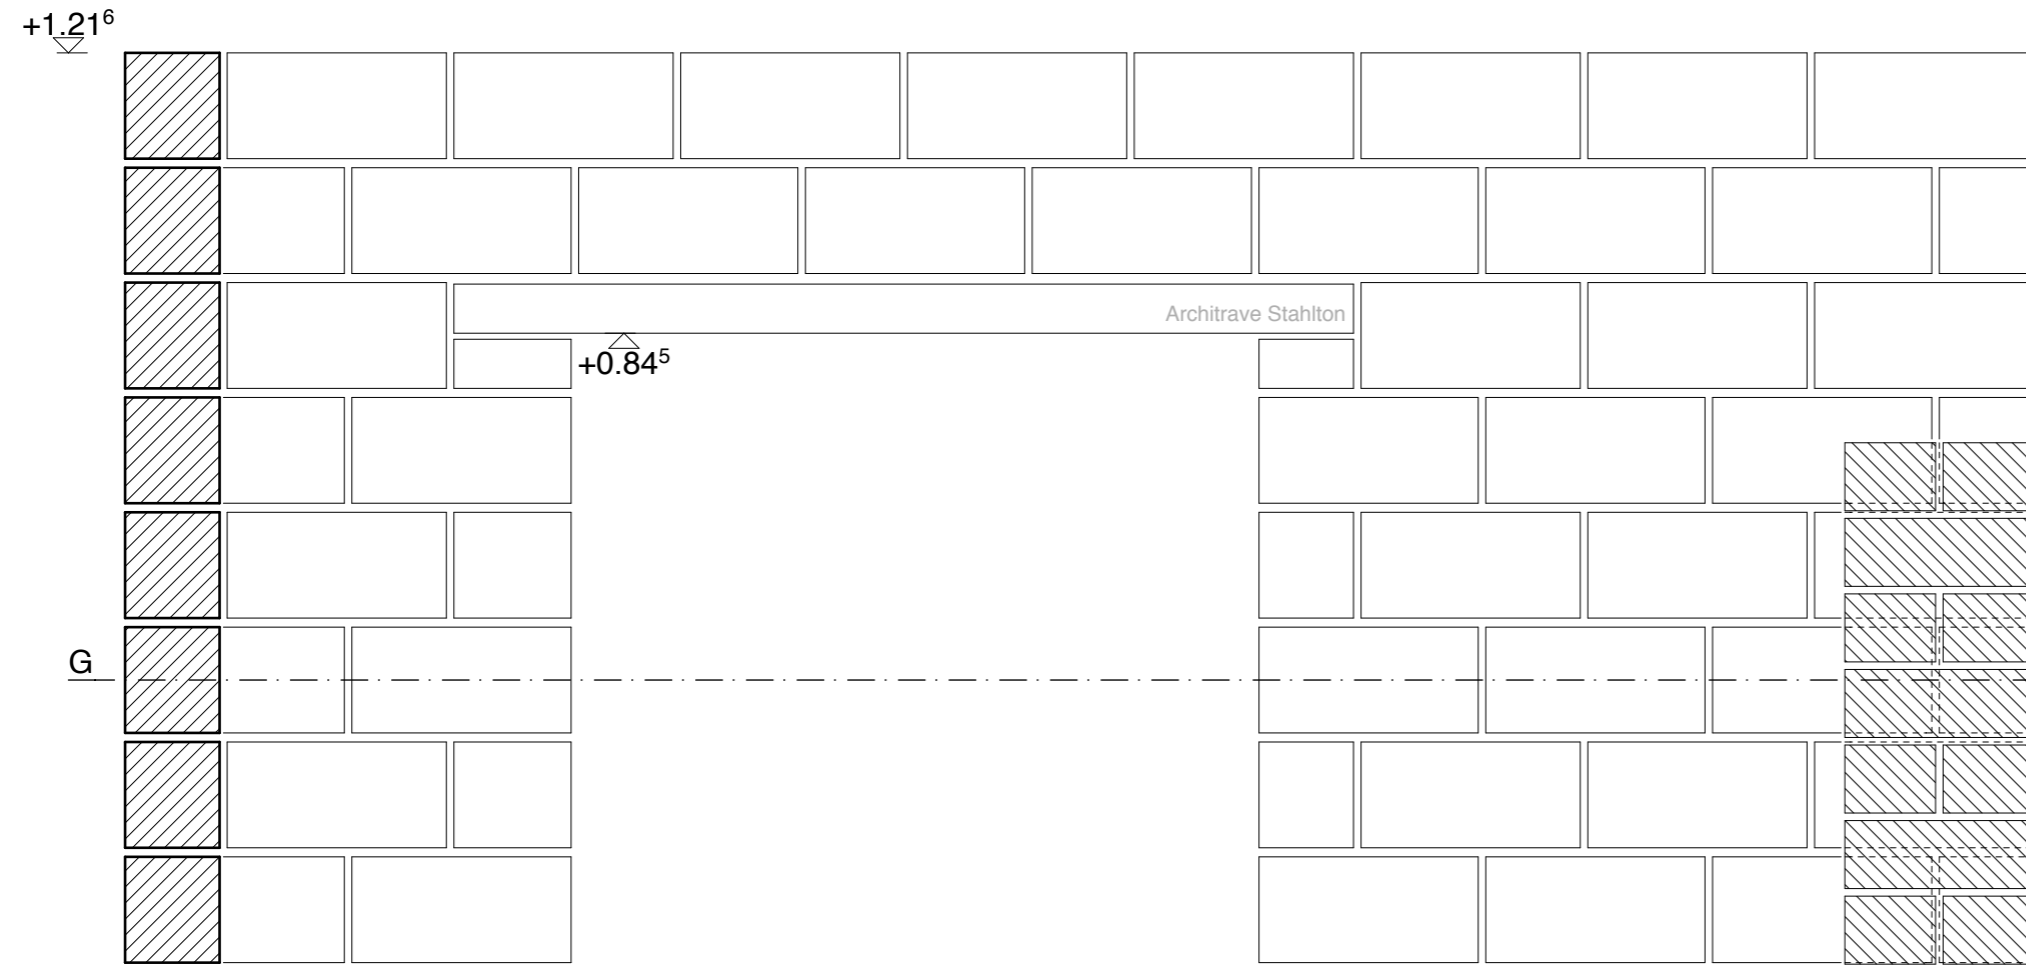
PIANTA (G-G)

MISURE DEFINITIVE SECONDO INDICAZIONI


 MURATURA GREZZA PULITA B 29/12.5/14 (GIUNTI RASI)

 MURATURA A VISTA (GIUNTI RASI) K 25/12/14

 PUNTO BASE, CONTROLLO ALTEZZA DAL PUNTO ±0.00





SEZIONE A-A

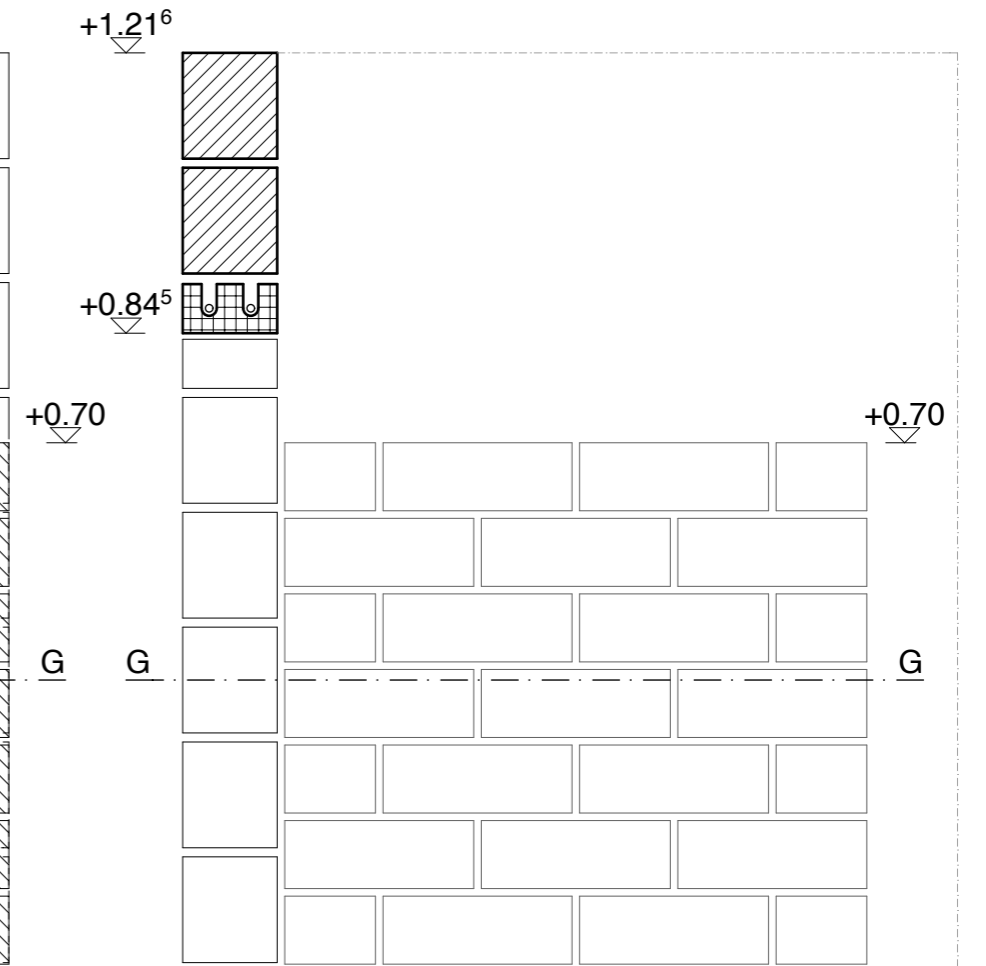


SEZIONE B-B

MISURE DEFINITIVE SECONDO INDICAZIONI

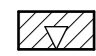 MURATURA GREZZA PULITA B 29/12.5/14 (GIUNTI RASI)

 MURATURA A VISTA (GIUNTI RASI) K 25/12/14

 PUNTO BASE, CONTROLLO ALTEZZA DAL PUNTO ±0.00

NORMALE


MISURE  +1.00<sup>5</sup> 3x

PIOMBO  3x

SQUADRA  2x


LIVELLO  2x


ALLINEAMENTO  2x

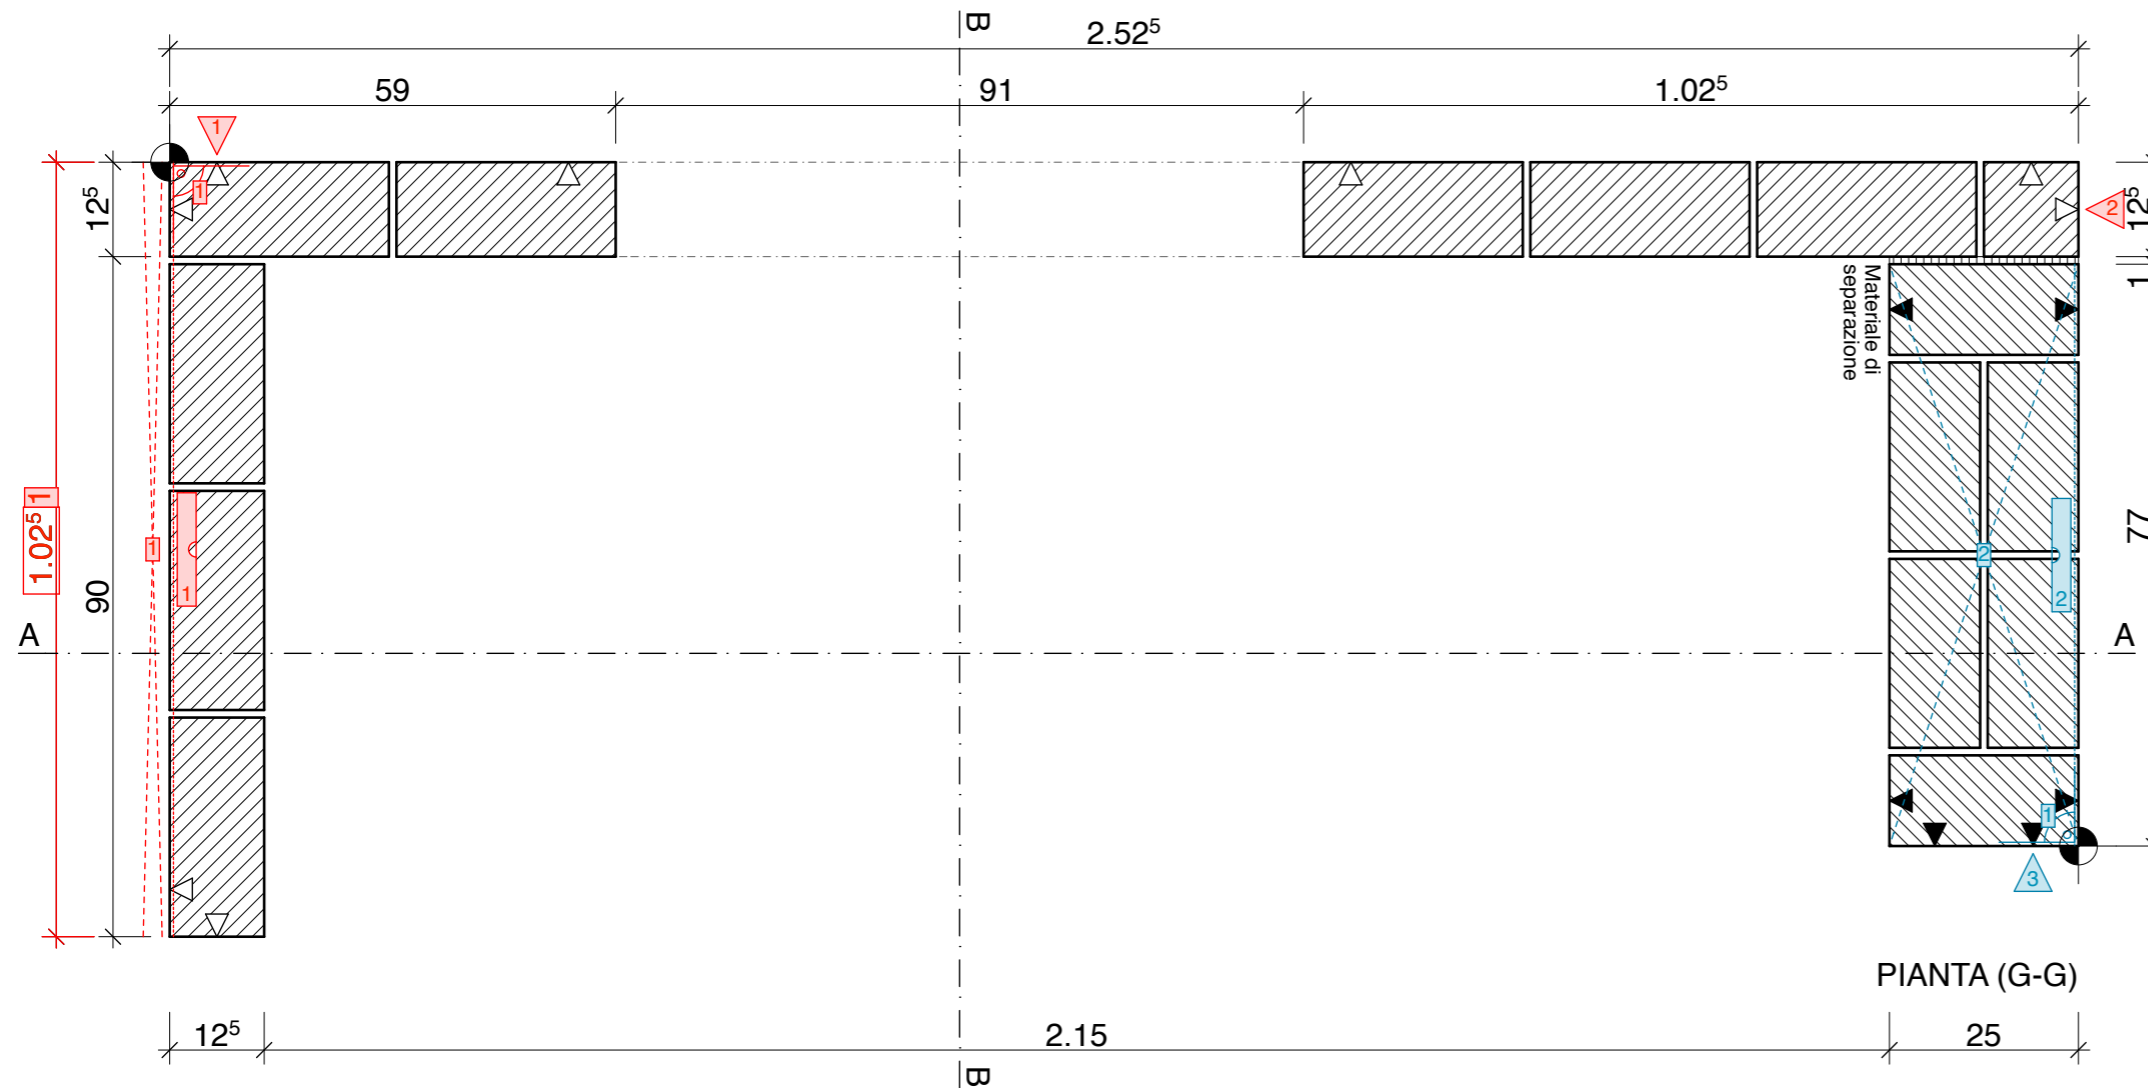


PIANTA (G-G)

MISURE DEFINITIVE SECONDO INDICAZIONI

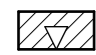 MURATURA GREZZA PULITA B 29/12.5/14 (GIUNTI RASI)

 MURATURA A VISTA (GIUNTI RASI) K 25/12/14

 PUNTO BASE, CONTROLLO ALTEZZA DAL PUNTO ±0.00

NORMALE


MISURE  +1.00<sup>5</sup> 3x

PIOMBO  3x


SQUADRA  2x

LIVELLO  2x

ALLINEAMENTO  2x

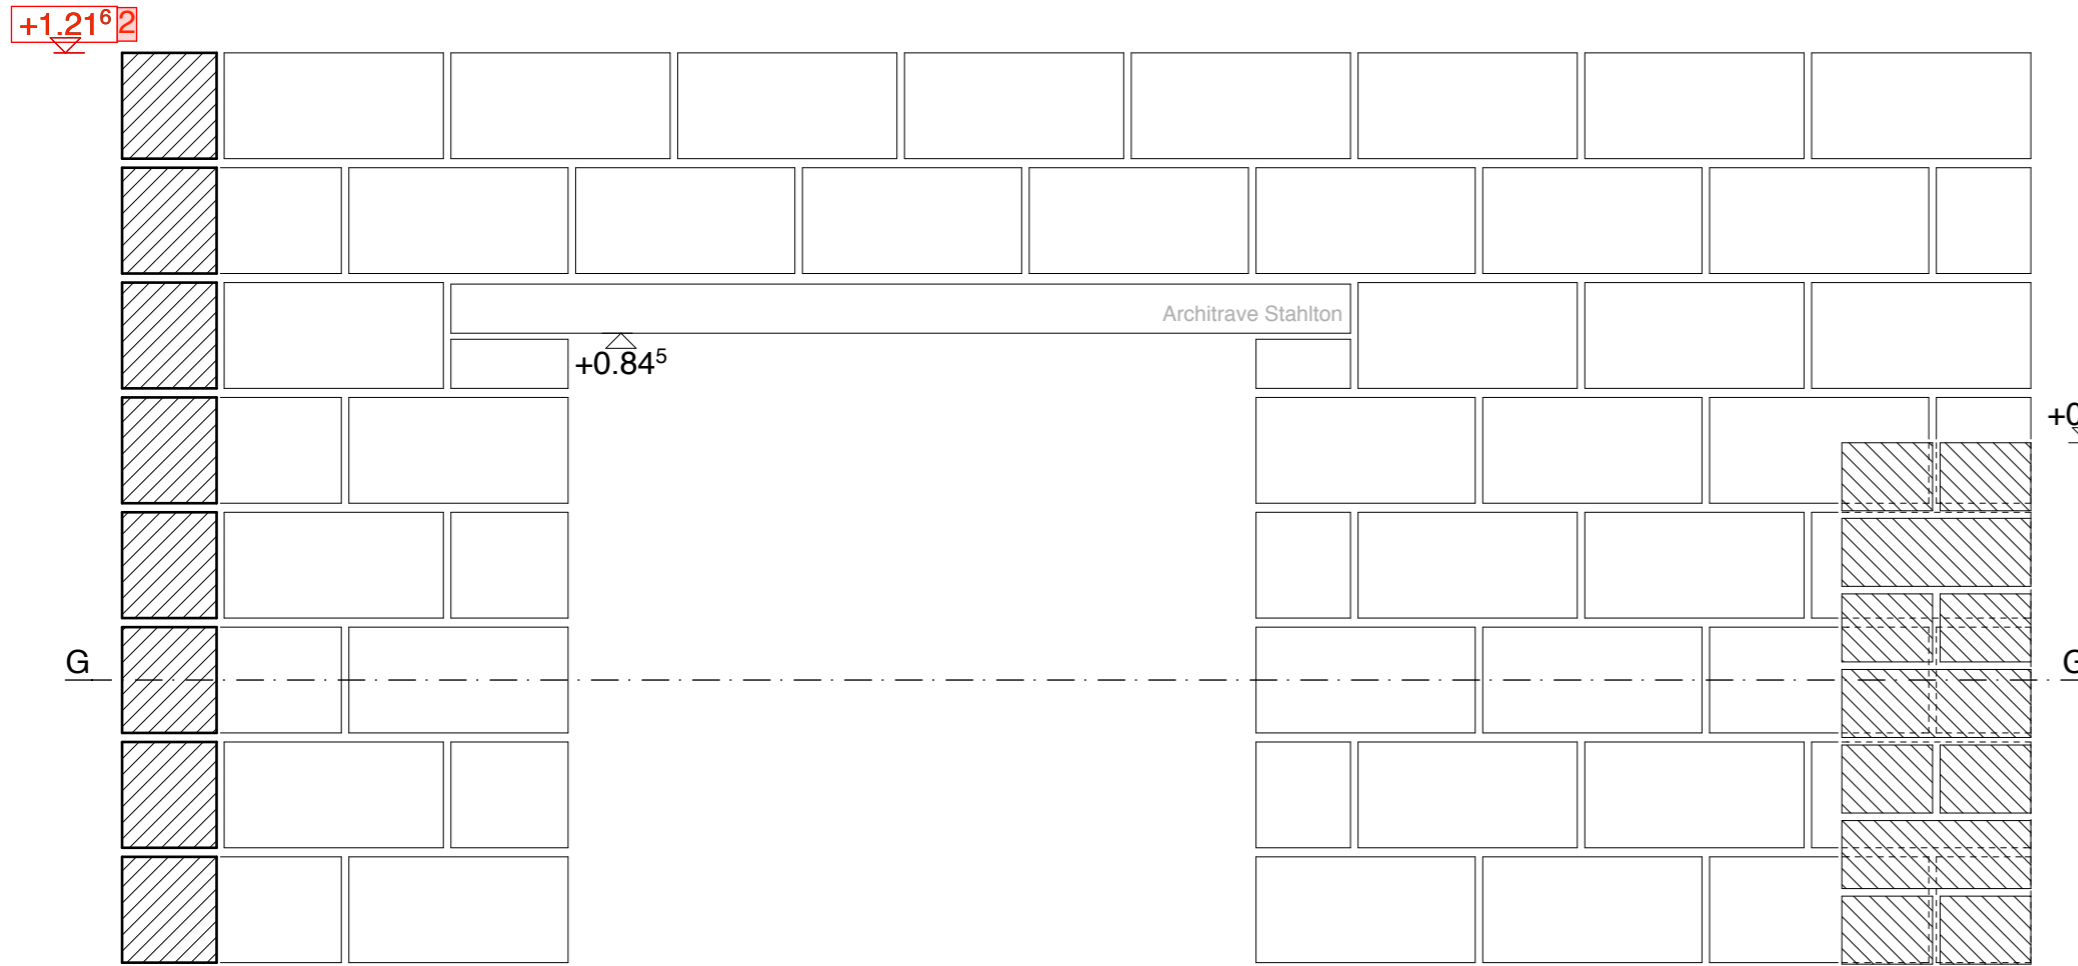

SEZIONE A-A

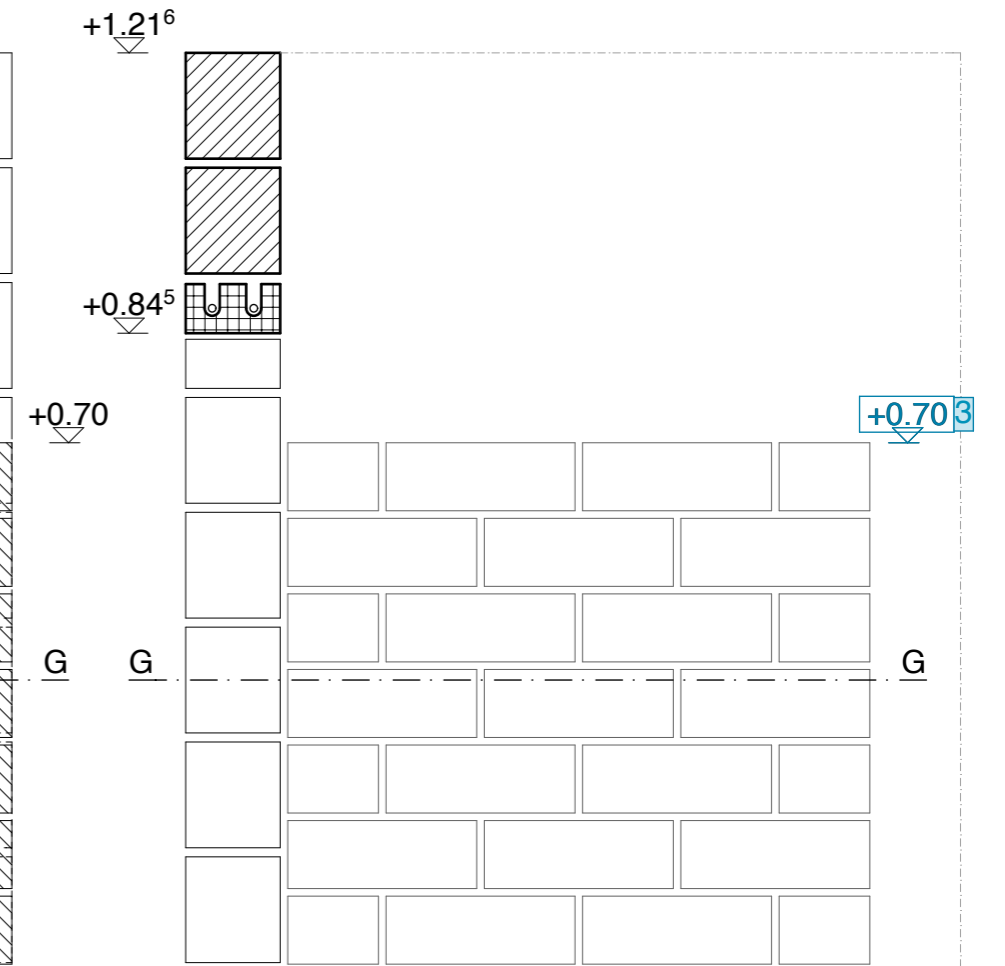

SEZIONE B-B