



DEFINITIVE MASSE(\*) NACH ANGABE

 SAUBERES MAUERWERK B 29/12.5/14  
 (FUGEN BEIDSEITIG ABGESACKT)

 SAUBERES MAUERWERK K 25/12/9  
 (FUGEN BEIDSEITIG ABGESACKT)      ANRISSWINKEL; HÖHENKONTROLLE  
 AB METERRISS (HALLENBODEN ±0.00)

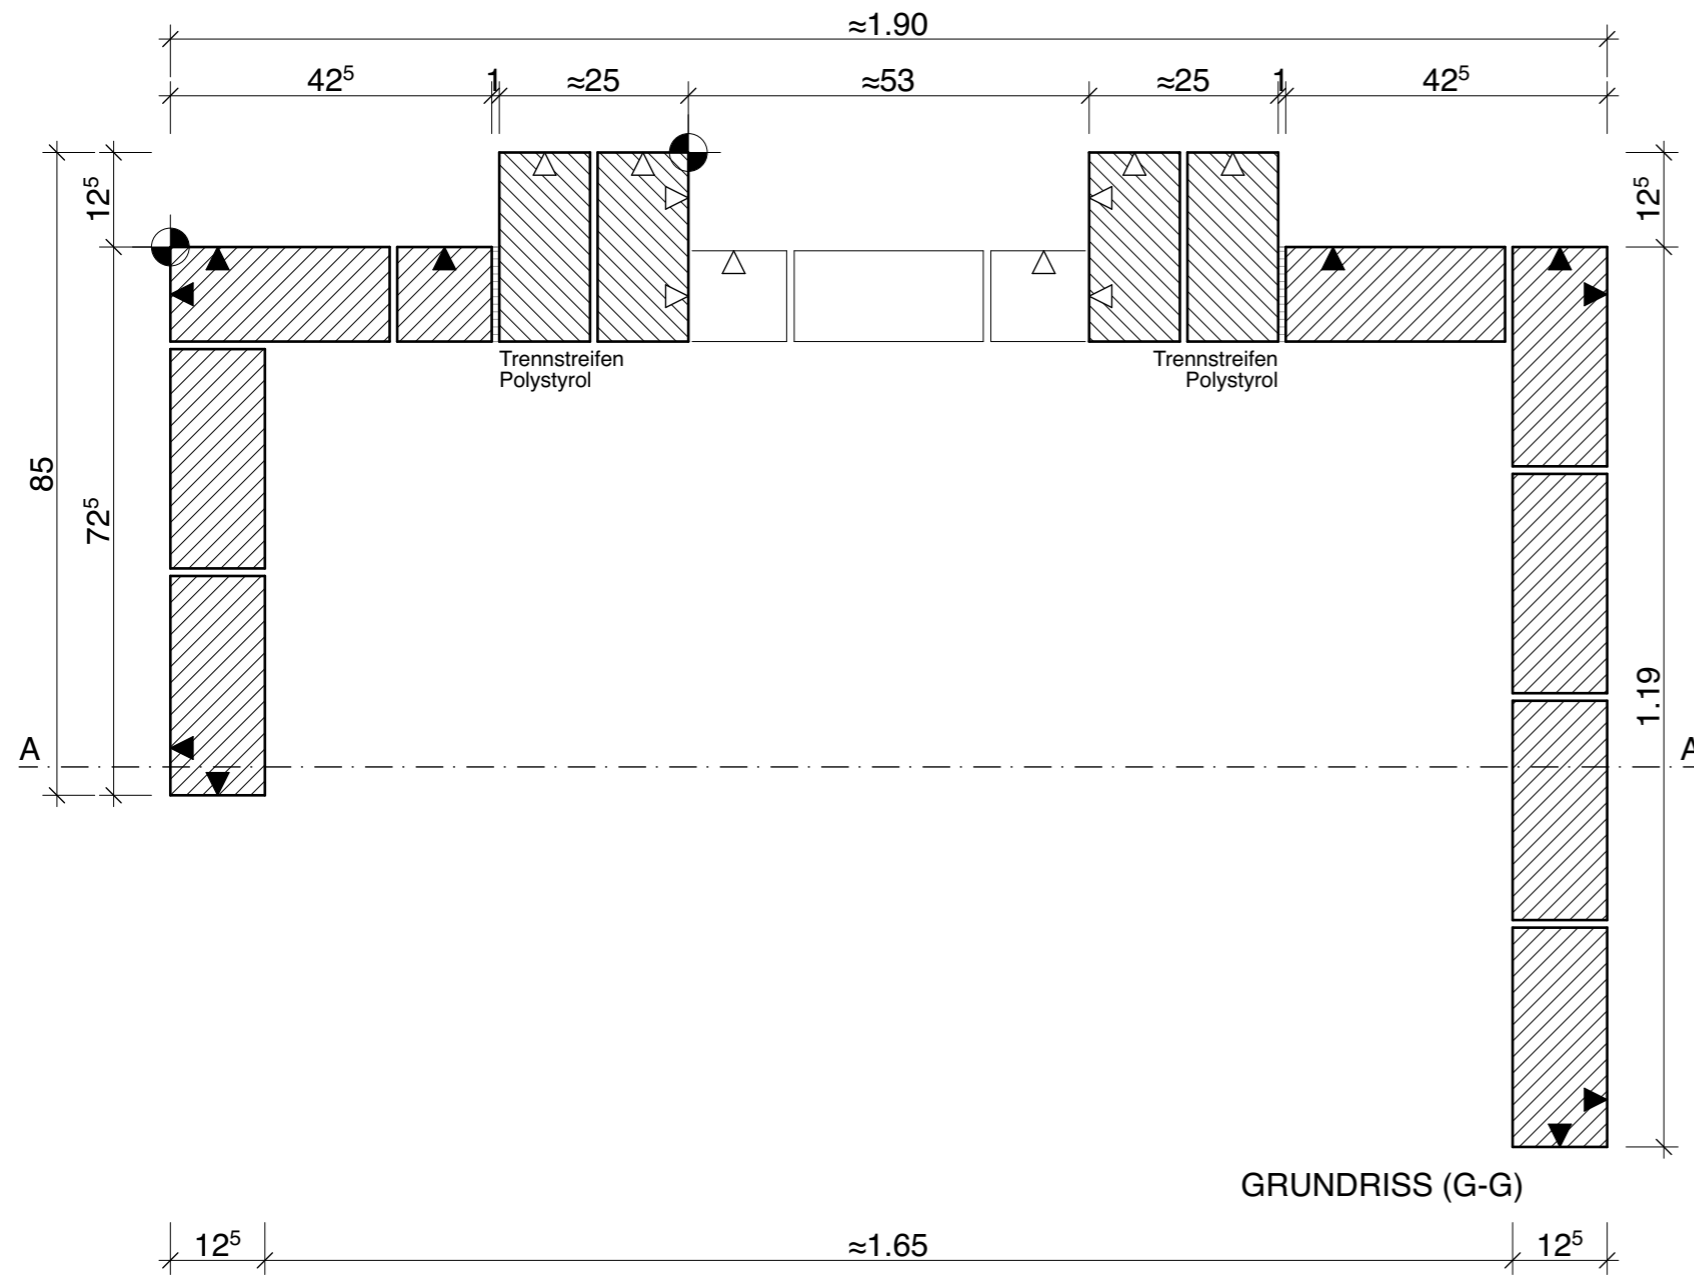

GRUNDRISS (G-G)

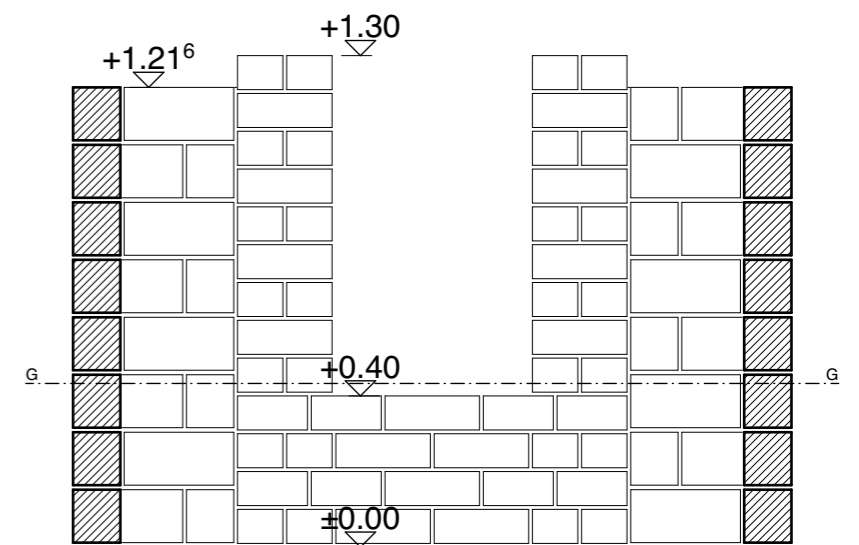

SCHNITT A-A (1:20)


DEFINITIVE MASSE(\*) NACH ANGABE

 SAUBERES MAUERWERK B 29/12.5/14  
 (FUGEN BEIDSEITIG ABGESACKT)

 SAUBERES MAUERWERK K 25/12/9  
 (FUGEN BEIDSEITIG ABGESACKT)

 ANRISSWINKEL; HÖHENKONTROLLE  
 AB METERRISS (HALLENBODEN ±0.00)


**NORMAL**

MASSE  +1.00<sup>5</sup> 3x

SENKEL  0 3x

WINKEL  0 2x

BLEI  0 2x

FLUCHT  0 2x

