
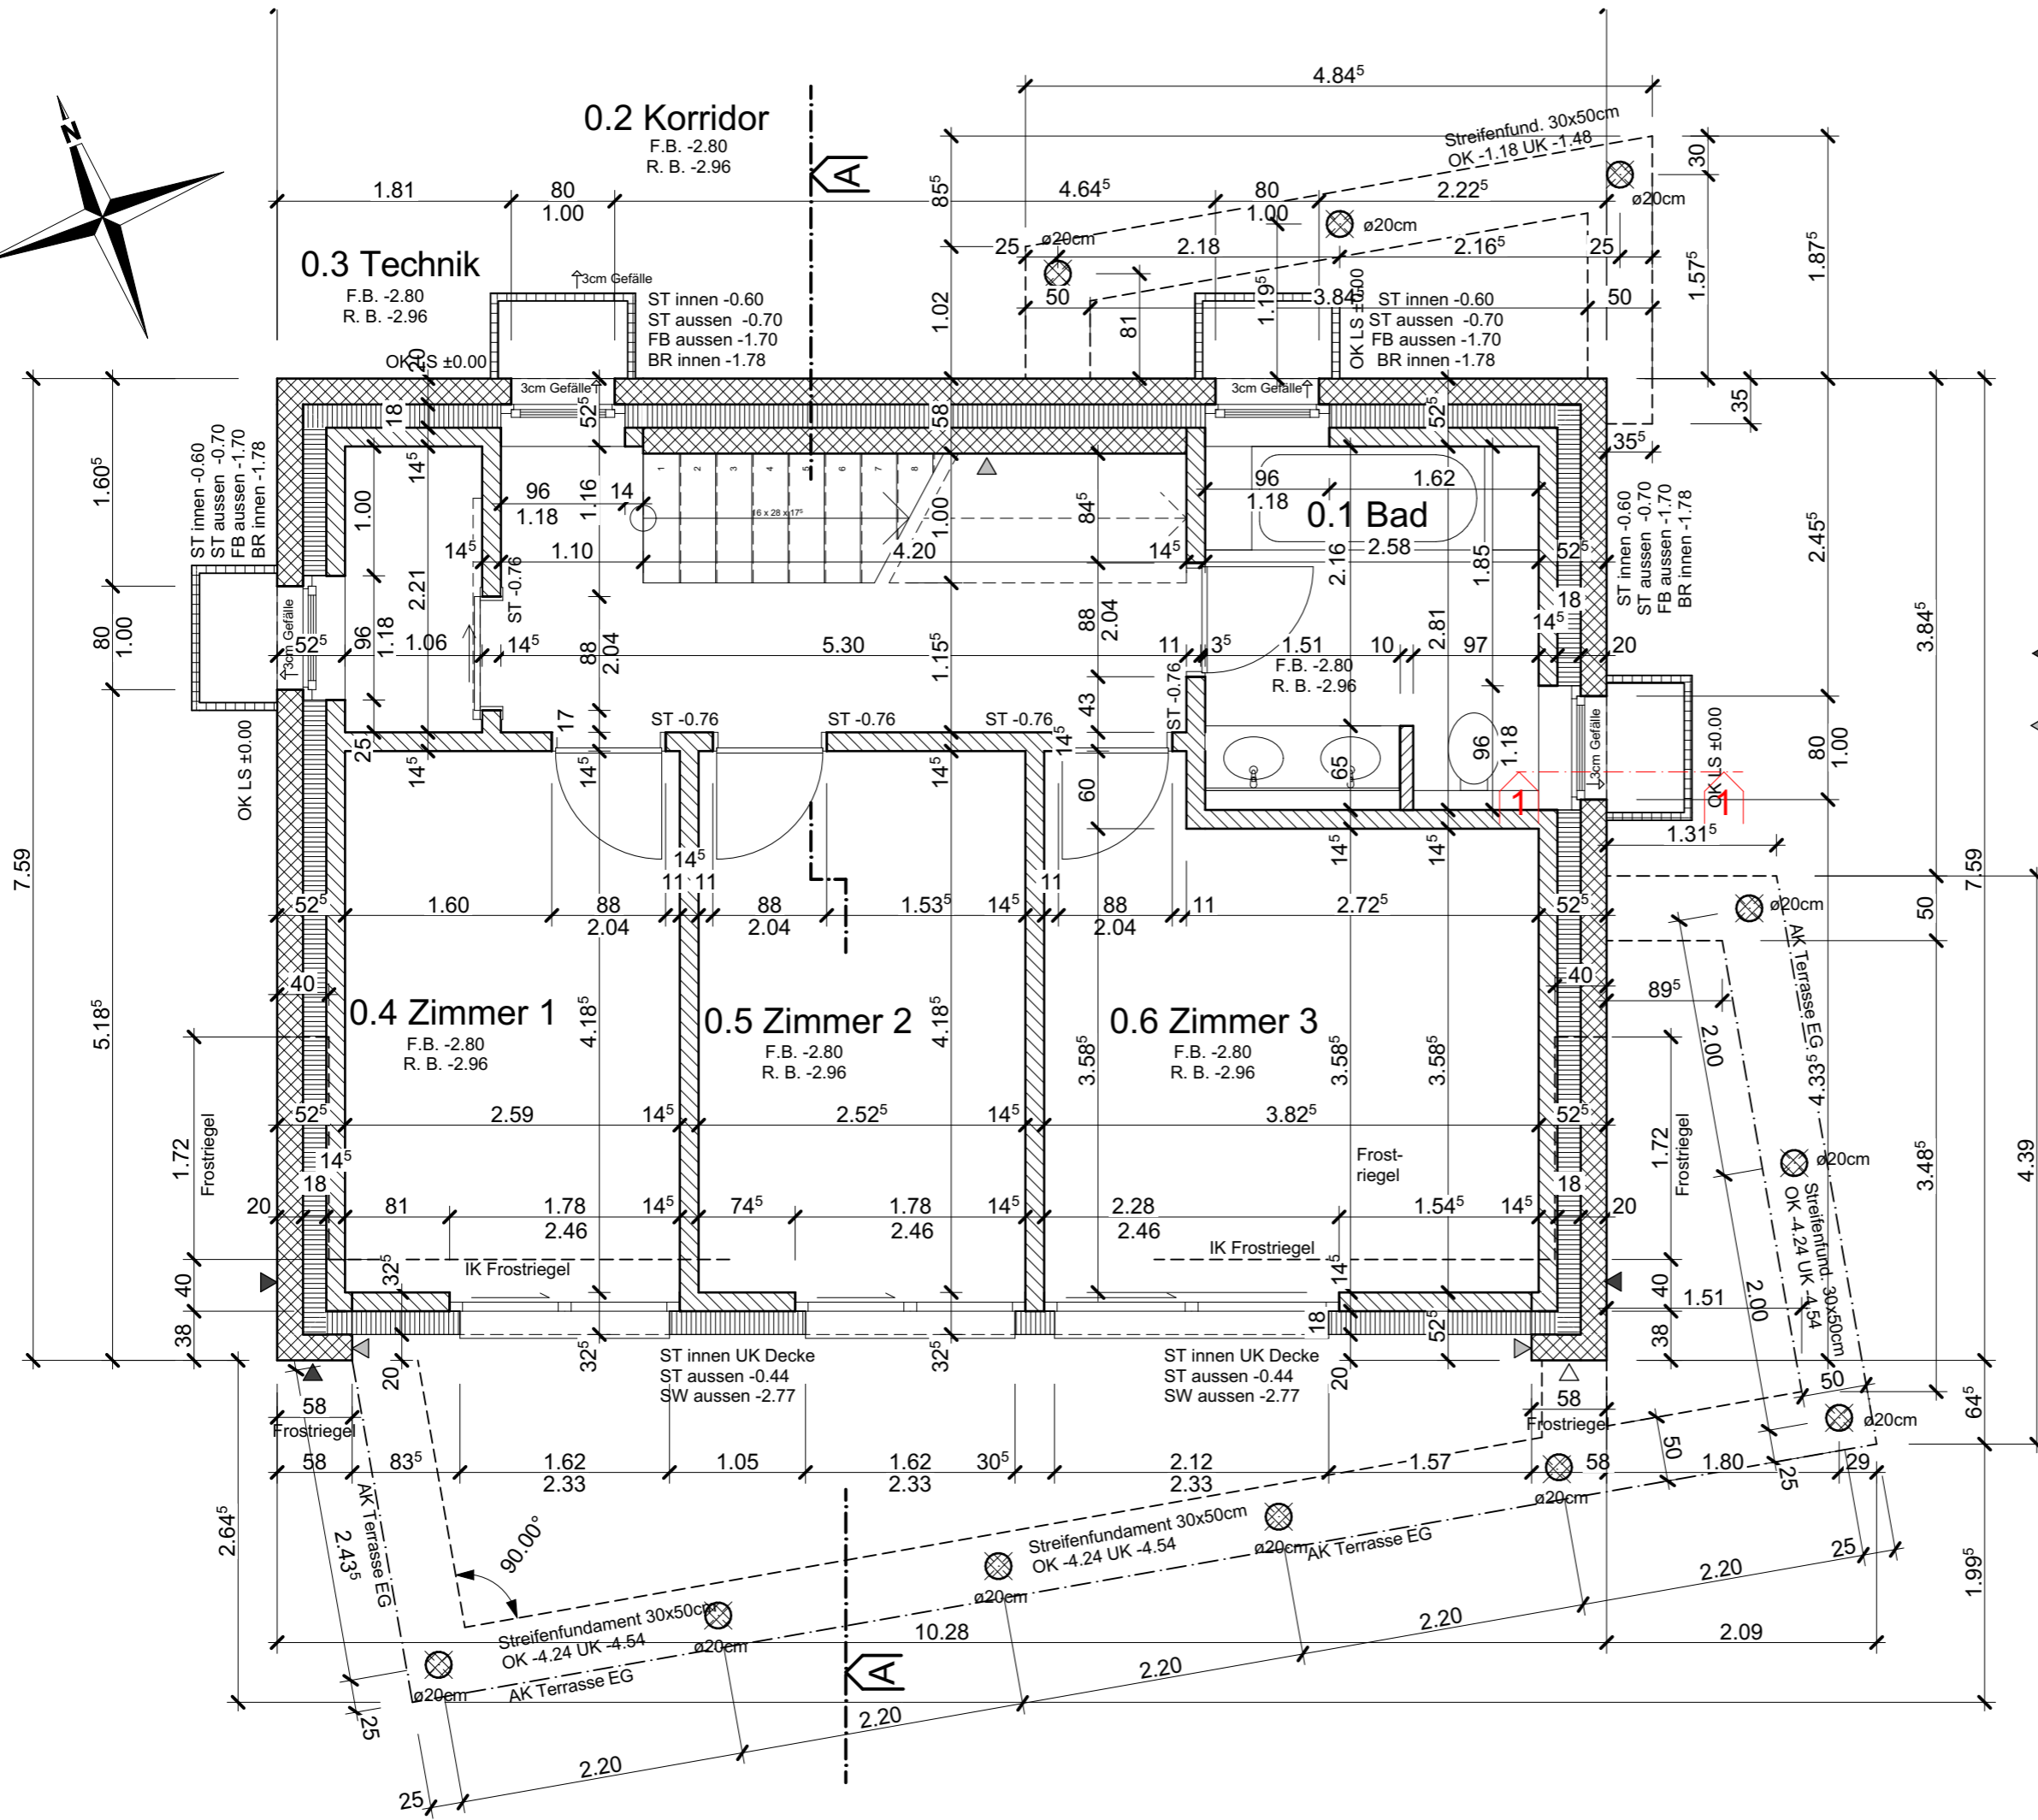
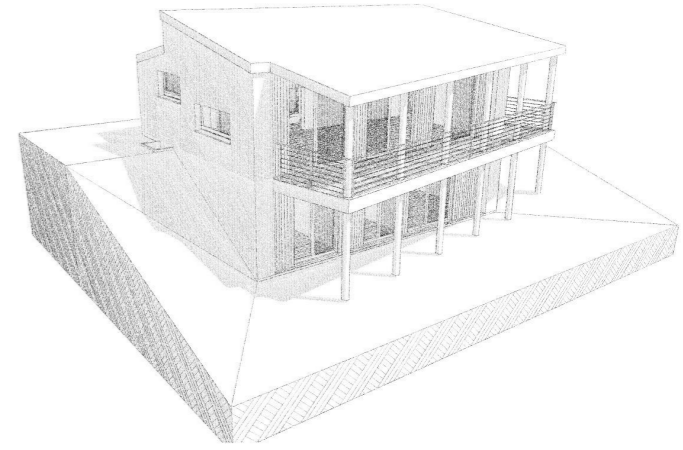


- ◀ Sichtbeton Typ 3
- ◀ Sichtbeton Typ 4

**QUALIFIKATIONSVERFAHREN MAURER/IN EFZ 2021**

Verfasser MFLV Prüfungsregion 2  
 Masstab 1:50  
 Datum 11.12.2019  
 Format A3 / Masterplan EFZ 20\_21.pln



**ERDGESCHOSS 1:50**  
 ± 0.00 = 1203.12 m ü M  
 Plannummer 0.01

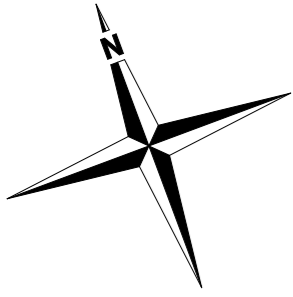

- ◀ Sichtbeton Typ 3
- ◀ Sichtbeton Typ 4

**QUALIFIKATIONSVERFAHREN MAURER/IN EFZ 2021**  
 Verfasser MFLV Prüfungsregion 2  
 Massstab 1:50  
 Datum 11.12.2019  
 Format A3 / Masterplan EFZ 20\_21.pln

**UNTERGESCHOSS 1:50**  
 ± 0.00 = 1203.12 m ü M  
 Plannummer 0.02

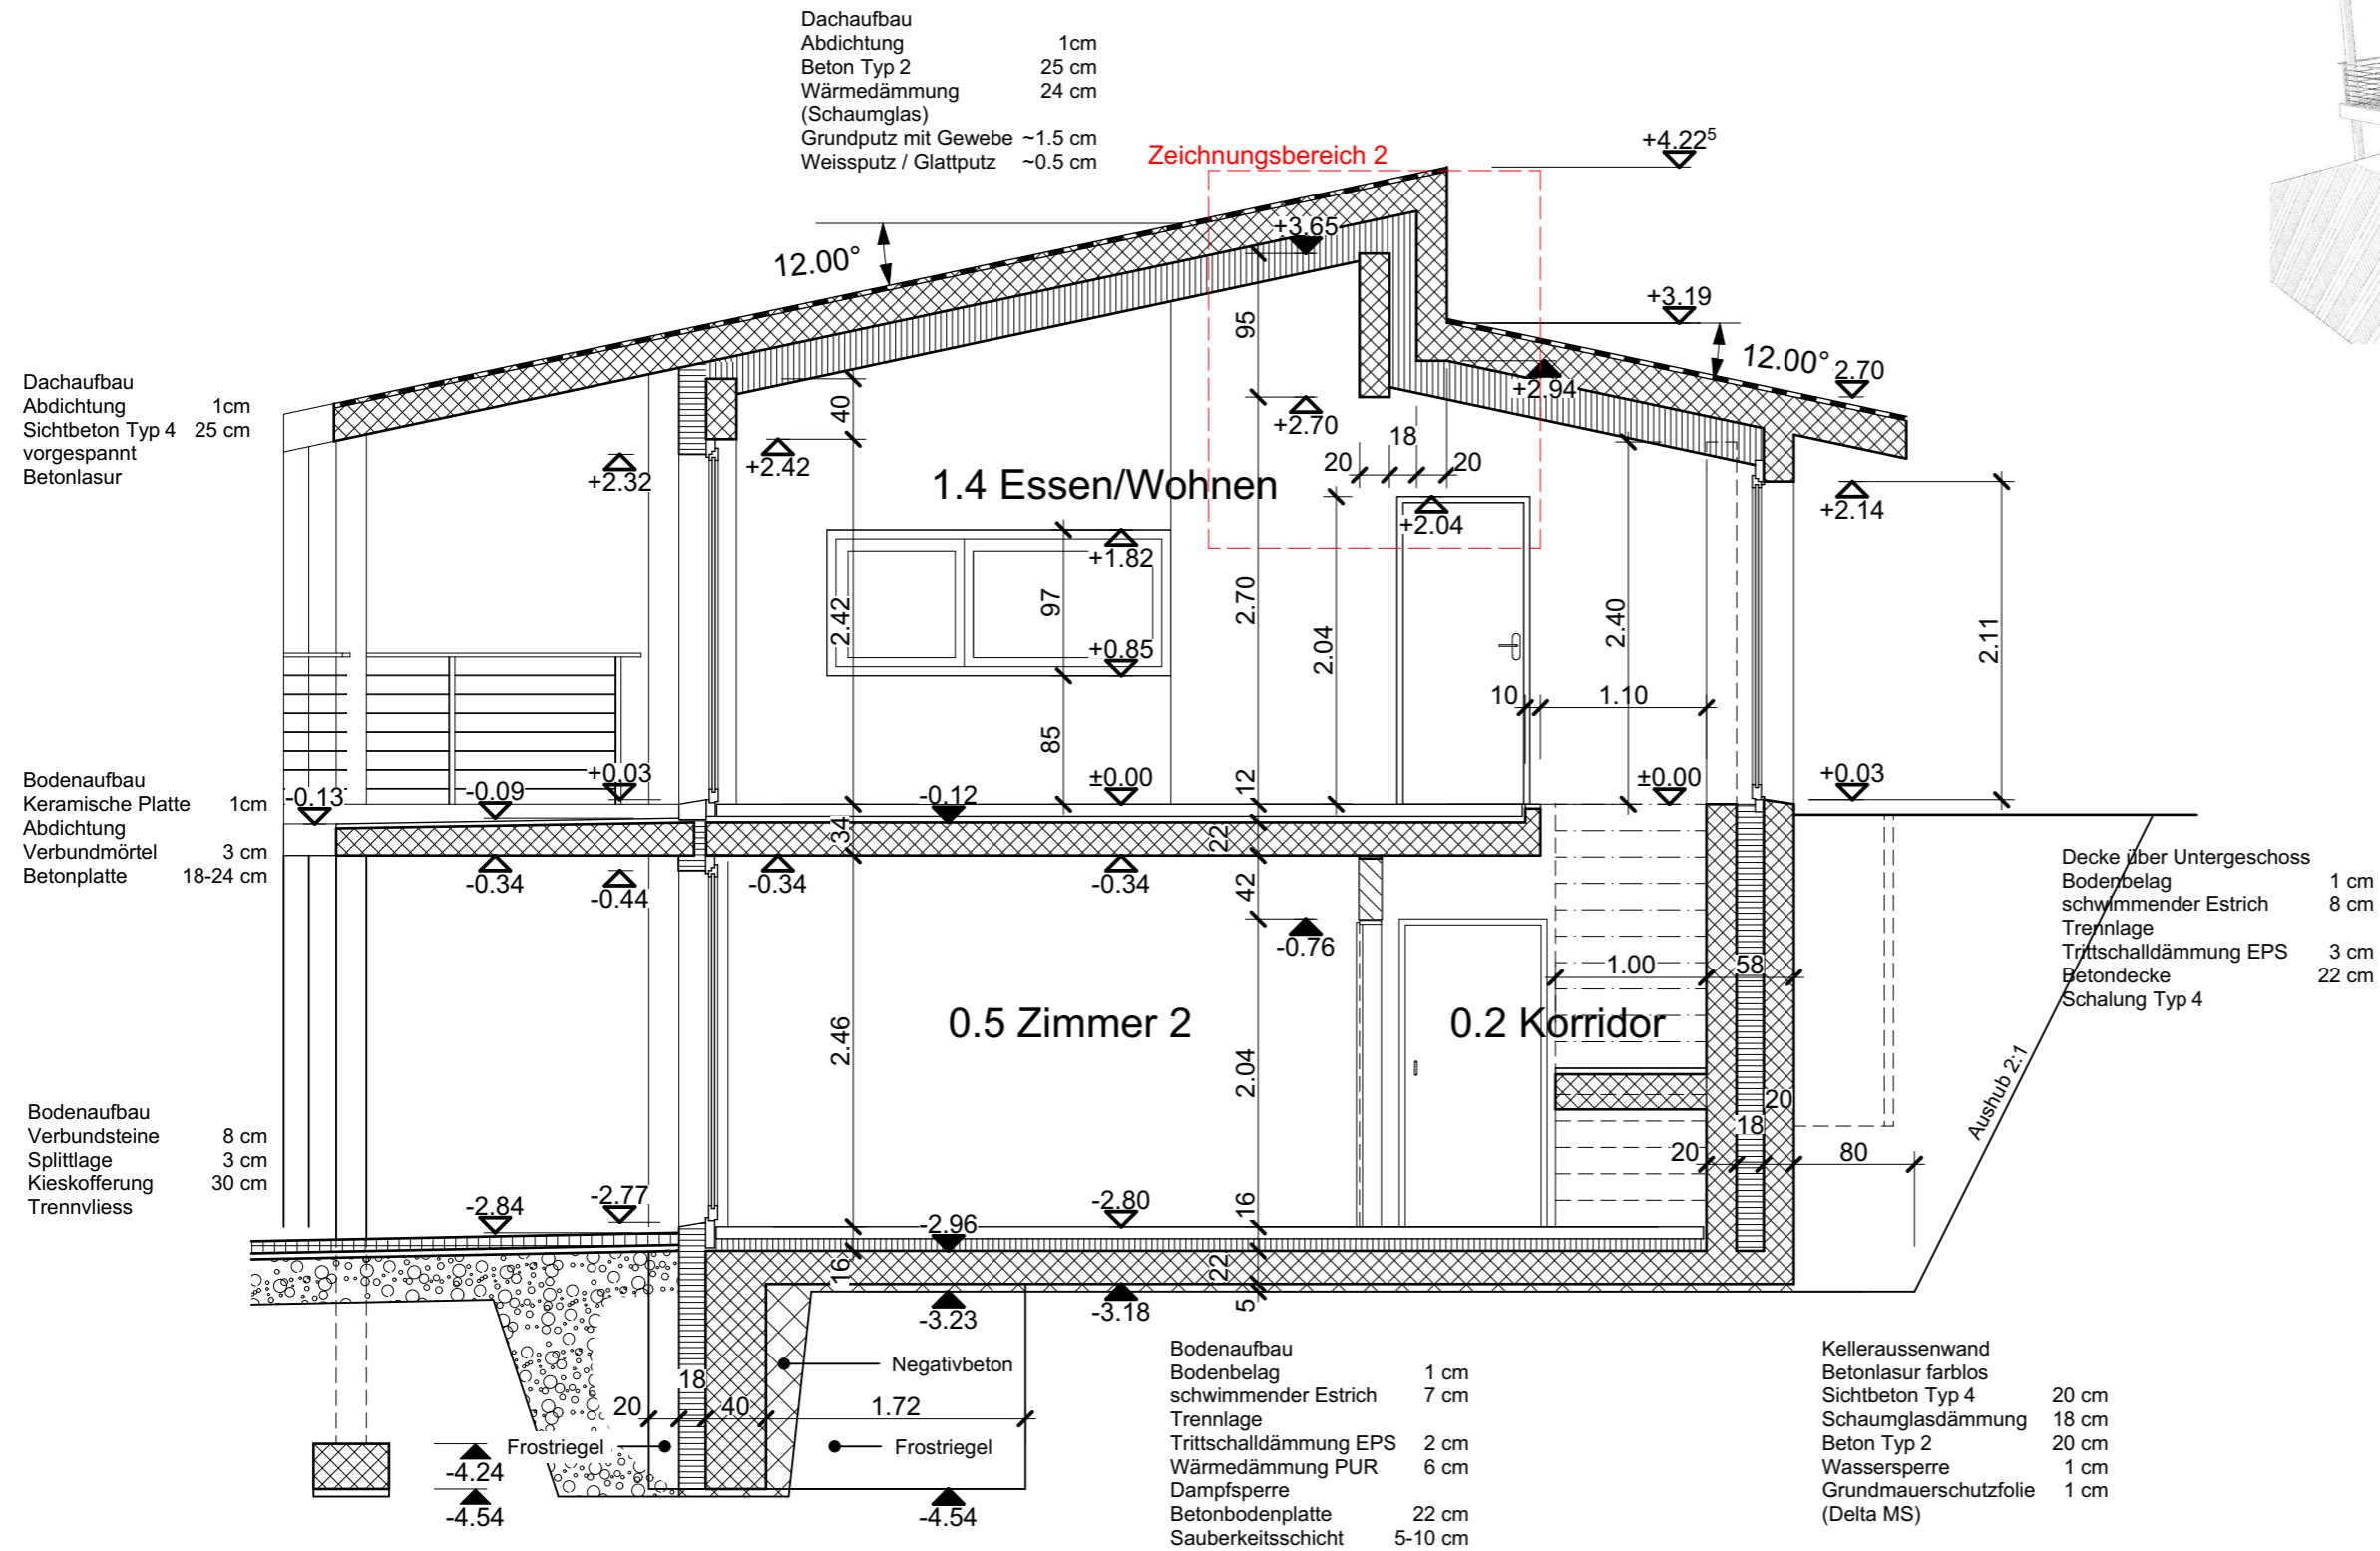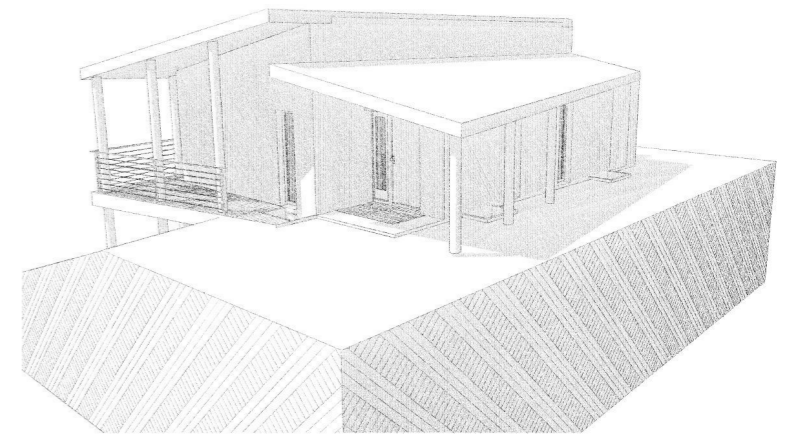

QUERSCHNITT A-A M 1:50

QUALIFIKATIONSVERFAHREN MAURER/IN EFZ 2021

QUERSCHNITT A-A 1:50

Verfasser MFLV Prüfungsregion 2

Massstab 1:50

Datum 11.12.2019

Format A3 / Masterplan EFZ 20\_21.pln

± 0.00 = 1203.12 m ü M  
Plannummer 0.03