
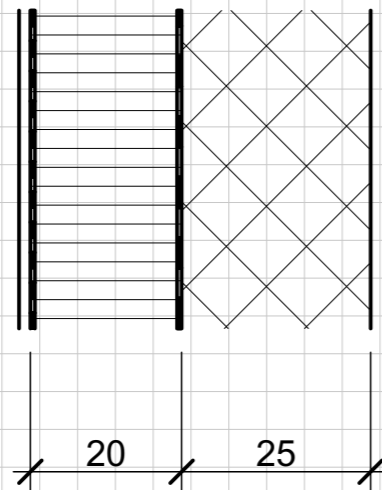
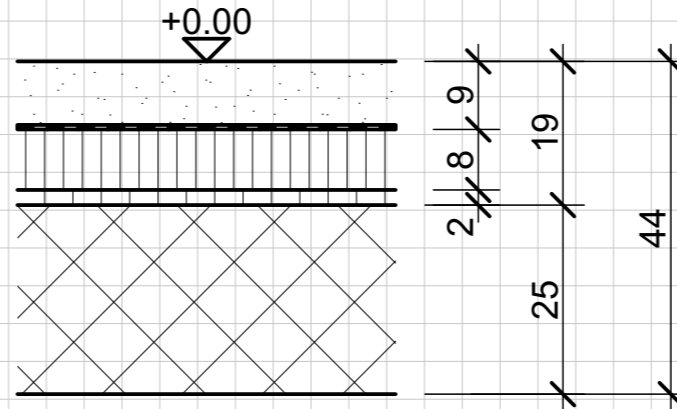


- 1 Aussenputz / Gewebebettung
- 2 EPS Dämmung
- 3 Klebemörtel
- 4 Mauerwerk MB17.5
- 5 Innenputz zweischichtig
- 6 XPS Dämmung
- 7 bituminöse Dickbettbeschichtung
- 8 Estrich
- 9 Trennlage
- 10 Wärme- und Trittschalldämmung
- 11 Thermofusselement
- 12 Betondecke
- 13 Arbeitsfuge
- 14 Betonwand

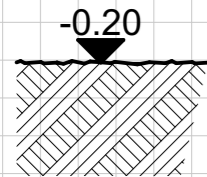

Kandidaten Nummer _____
 Gruppen Nummer _____
 Name _____
 Vorname _____
 Berufsfachschule _____

Qualifikationsverfahren Baupraktiker/-in EBA 2021
 Ausführungsgrundlagen 2 (Fachzeichnen)

Sockel Aussendämmung M: 1:10

Datum 13.12.2019
 gezeichnet Maurerfachlehrer Prüfungsregion 2
 Grösse A3
 Massstab 1:10