


DEFINITIVE MASSE(\*) NACH ANGABE

 SAUBERES MAUERWERK (FUGEN ABGESACKT) B 29/12.5/14

 SICHTMAUERWERK (FUGEN GEBÜGELT, RUND) K 25/12/9

 ZEMENTÜBERZUG, OBERFLÄCHE ABGERIEBEN NACH ANGABE


 ZEMENTGLATTSTRICH AUF ZEMENTÜBERZUG

VERSETZARBEITEN



ABDECKPLATTEN  
GUSSABLAUF

KANTENAUSBILDUNG

S SCHARF  
LR LEICHT RUND  
F FASE 1.5 CM  
KZ KANTENZIEHER

 ANWURF / GRUNDPUTZ / SPEZ-ABRIEB 1.5 - 2.0 MM


 ANRISSWINKEL; HÖHENKONTROLLE  
 AB METERRISS (HALLENBODEN ±0.00)

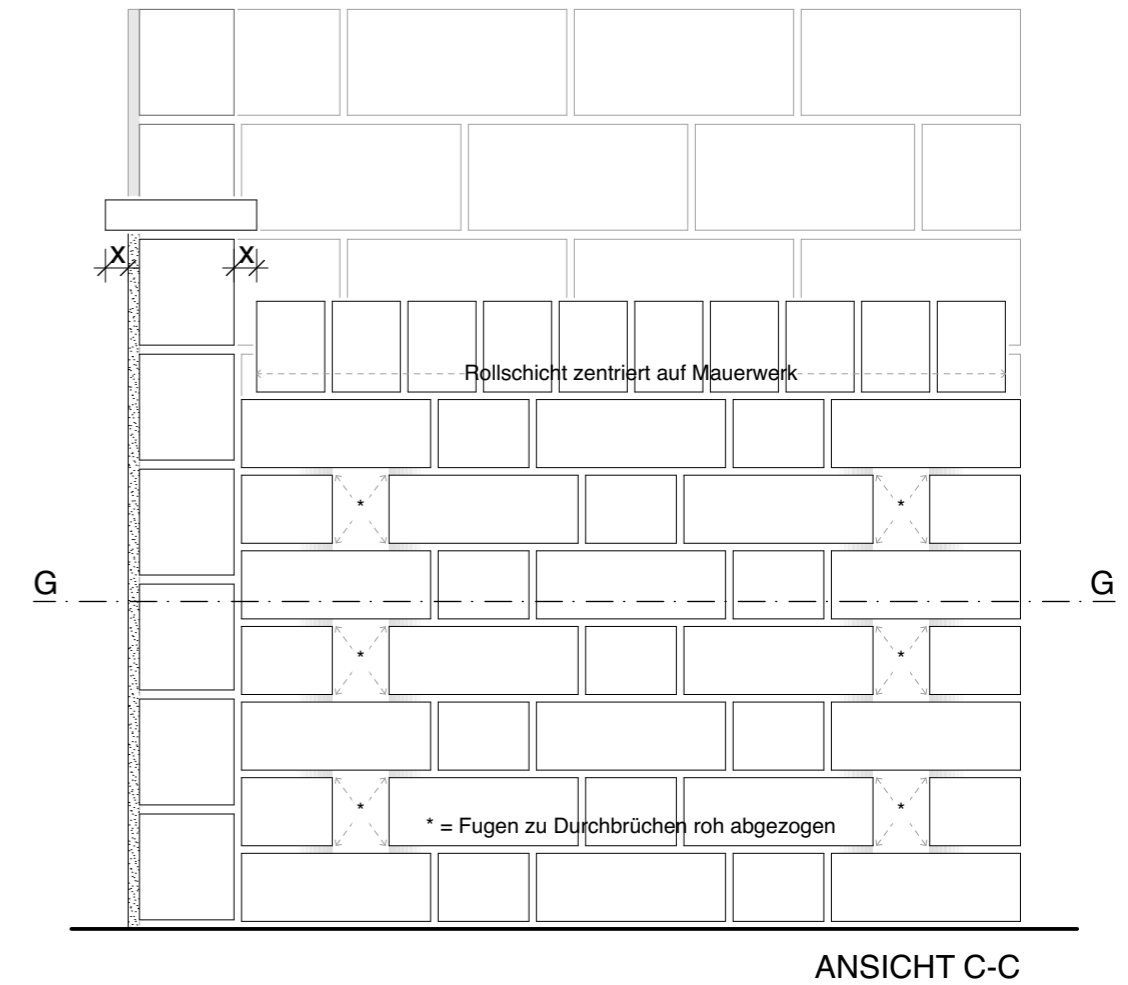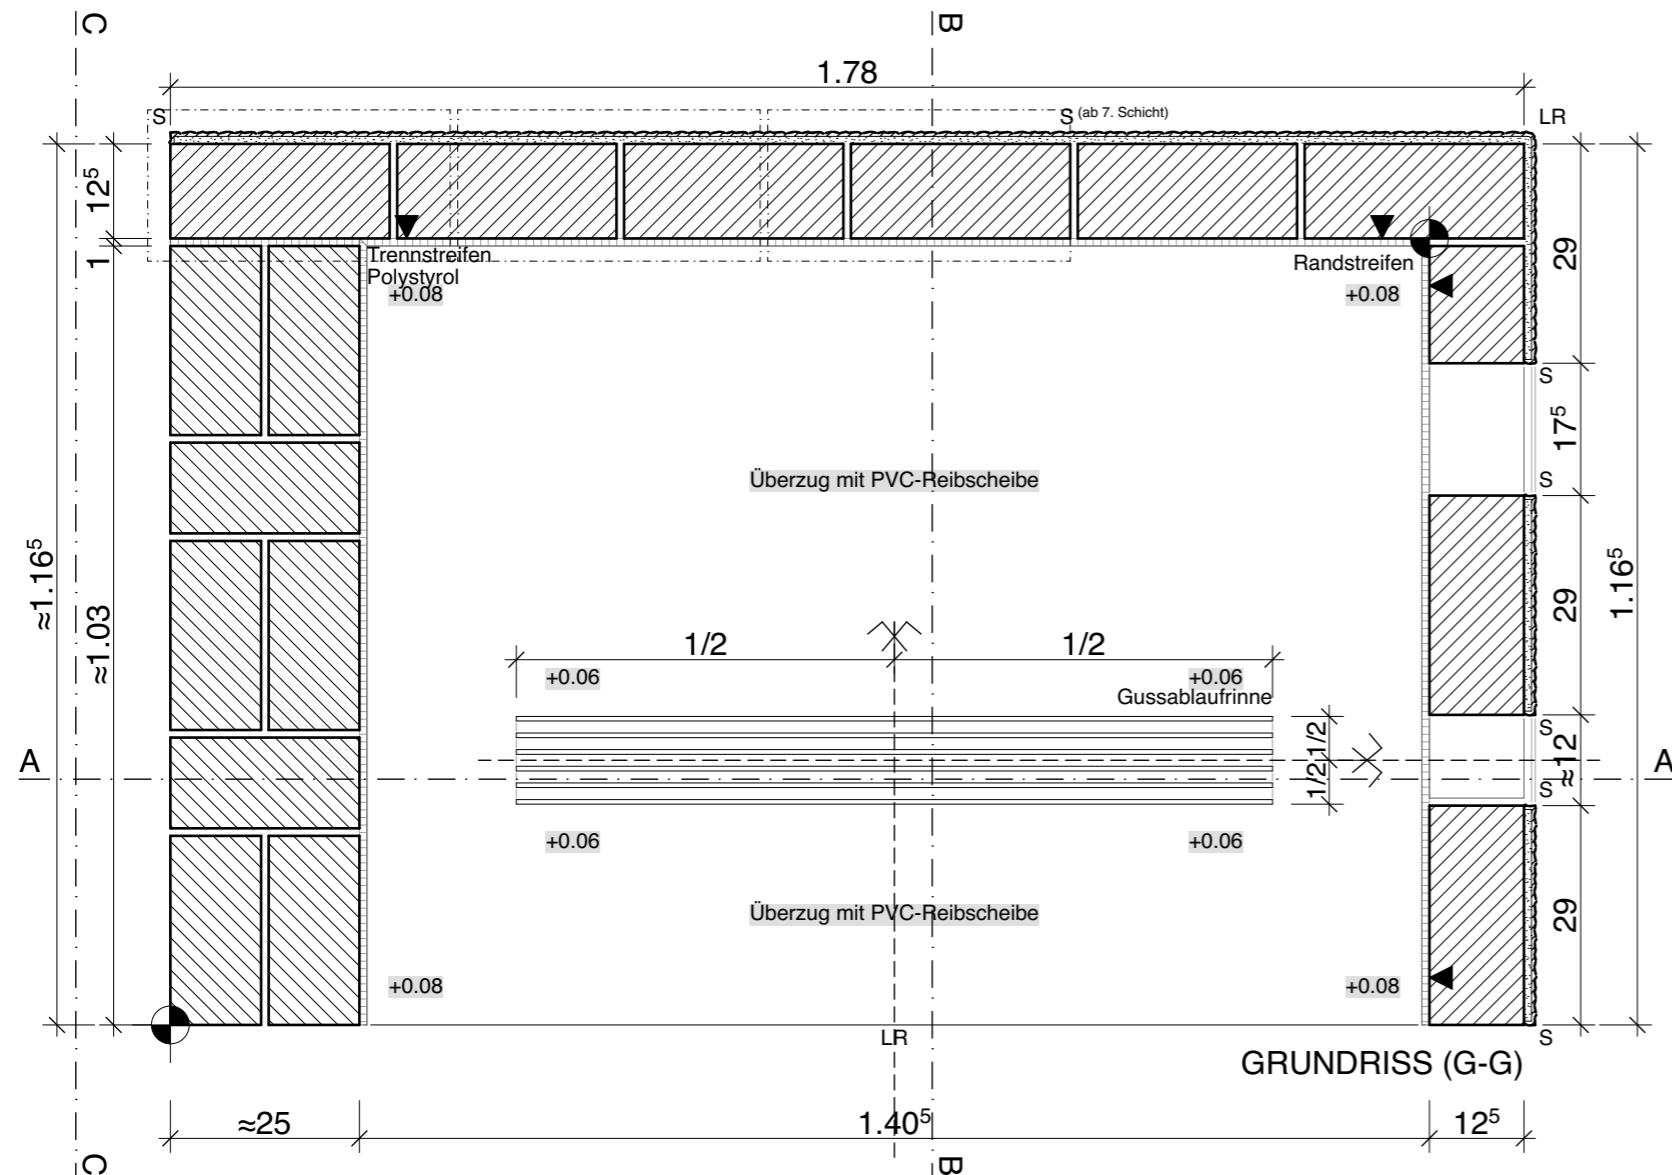

DEFINITIVE MASSE(\*) NACH ANGABE

 SAUBERES MAUERWERK (FUGEN ABGESACKT) B 29/12.5/14

 SICHTMAUERWERK (FUGEN GEBÜGELT, RUND) K 25/12/9

 ZEMENTÜBERZUG, OBERFLÄCHE ABGERIEBEN NACH ANGABE


 ZEMENTGLATTSTRICH AUF ZEMENTÜBERZUG

VERSETZARBEITEN


ABDECKPLATTEN  
GUSSABLAUF

KANTENAUSBILDUNG


S SCHARF  
LR LEICHT RUND  
F FASE 1.5 CM  
KZ KANTENZIEHER

 ANWURF / GRUNDPUTZ / SPEZ-ABRIEB 1.5 - 2.0 MM

 ANRISSWINKEL; HÖHENKONTROLLE AB METERRISS (HALLENBODEN ±0.00)

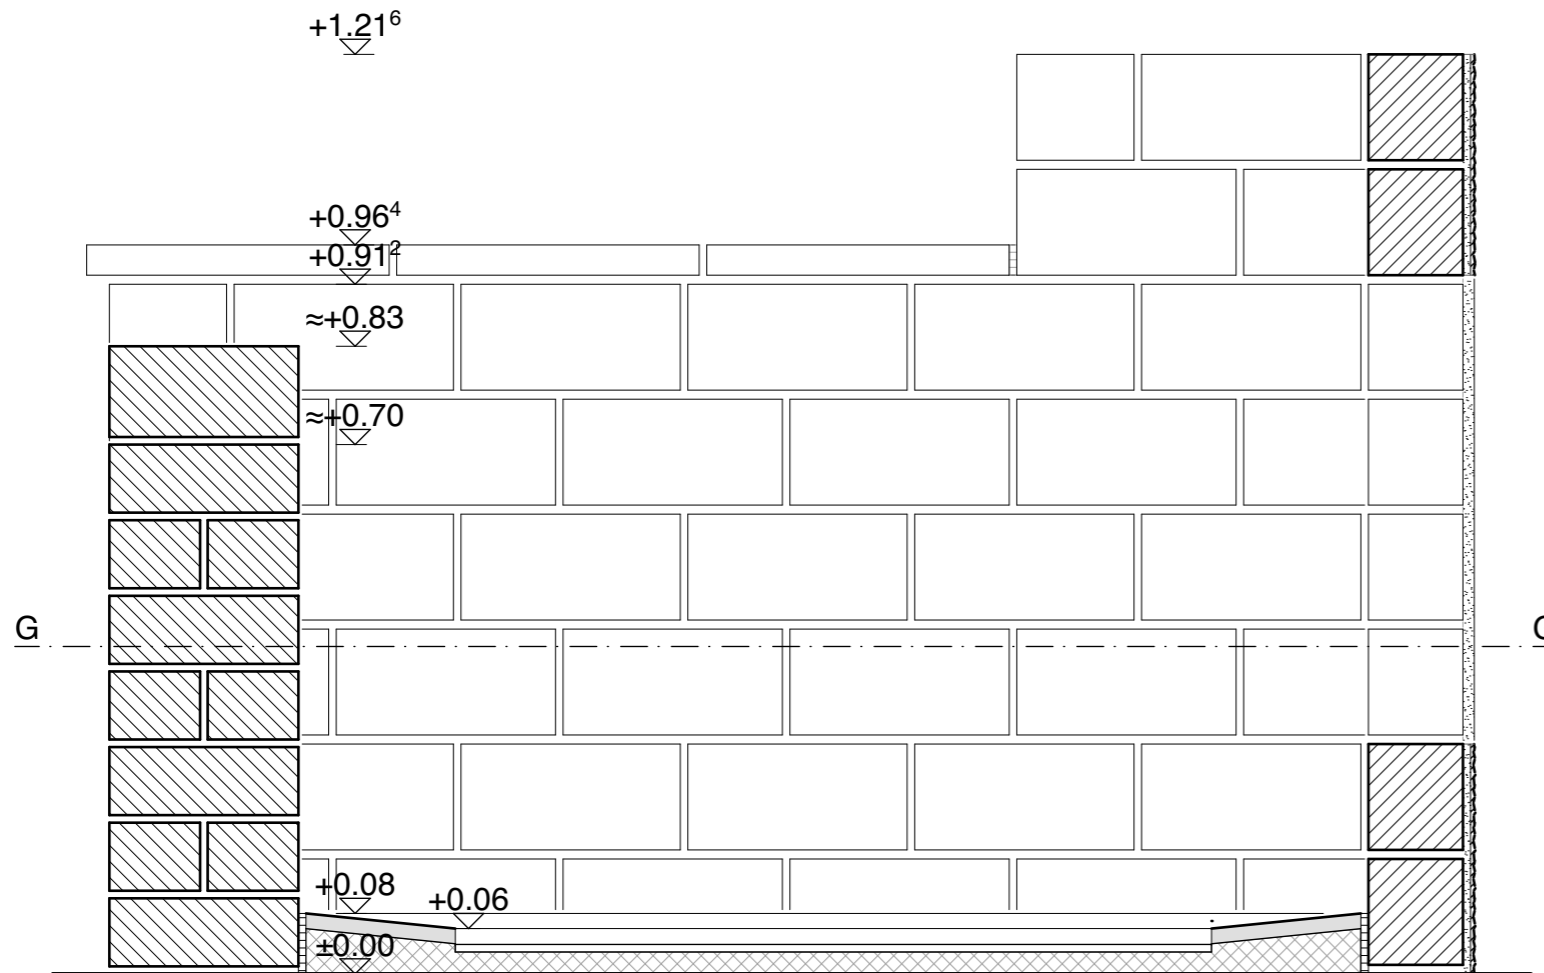

SCHNITT A-A

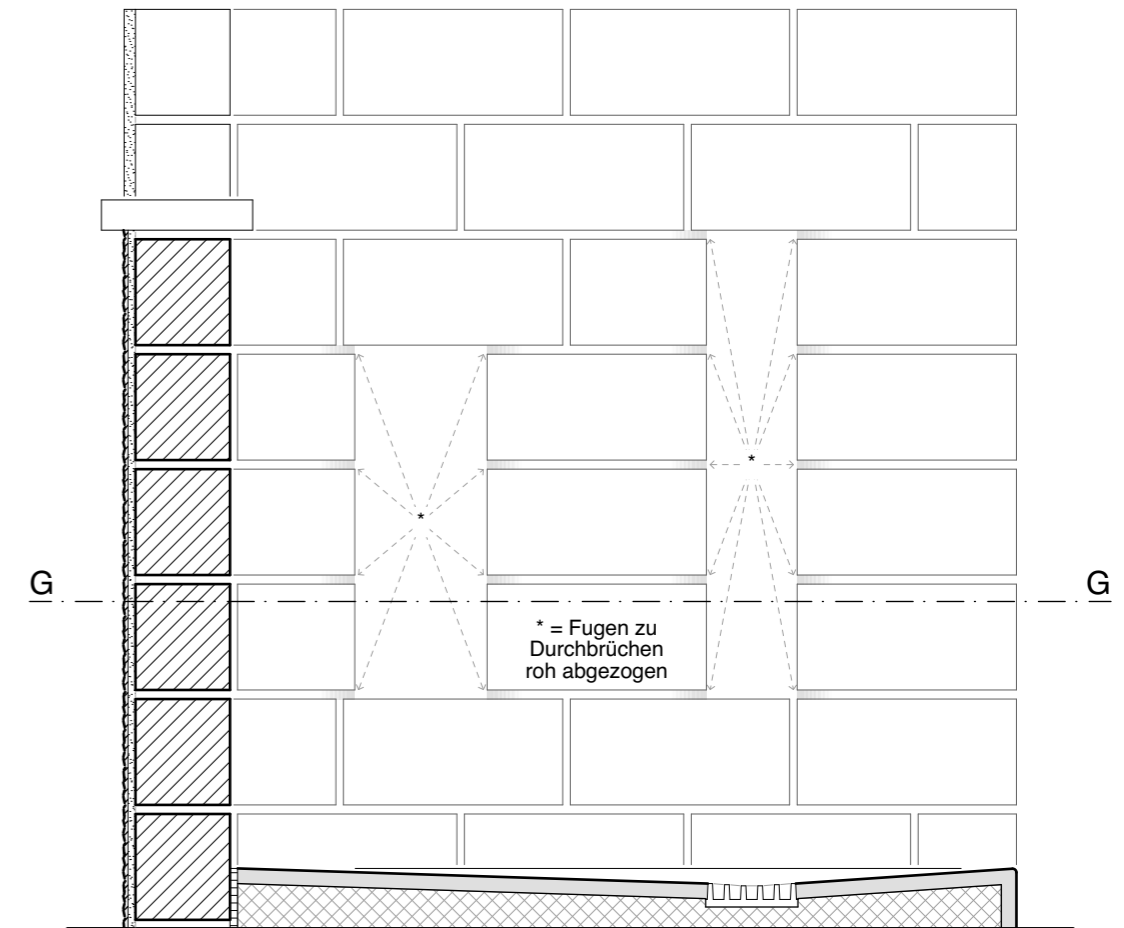

SCHNITT B-B

DEFINITIVE MASSE(\*) NACH ANGABE

SAUBERES MAUERWERK (FUGEN ABGESACKT) B 29/12.5/14

SICHTMAUERWERK (FUGEN GEBÜGELT, RUND) K 25/12/9

ZEMENTÜBERZUG, OBERFLÄCHE ABGERIEBEN NACH ANGABE

ZEMENTGLATTSTRICH AUF ZEMENTÜBERZUG

VERSETZARBEITEN

ABDECKPLATTEN  
GUSSABLAUF

KANTENAUSBILDUNG

S SCHARF  
LR LEICHT RUND  
F FASE 1.5 CM  
KZ KANTENZIEHER

ANWURF / GRUNDPUTZ / SPEZ-ABRIEB 1.5 - 2.0 MM

ANRISSWINKEL; HÖHENKONTROLLE AB METERRISS (HALLENBODEN ±0.00)

NORMAL


MASSE +1.00<sup>5</sup> 3x

SENKEL 0 6x


WINKEL 0 2x

BLEI 0 3x

FLUCHT 0 3x

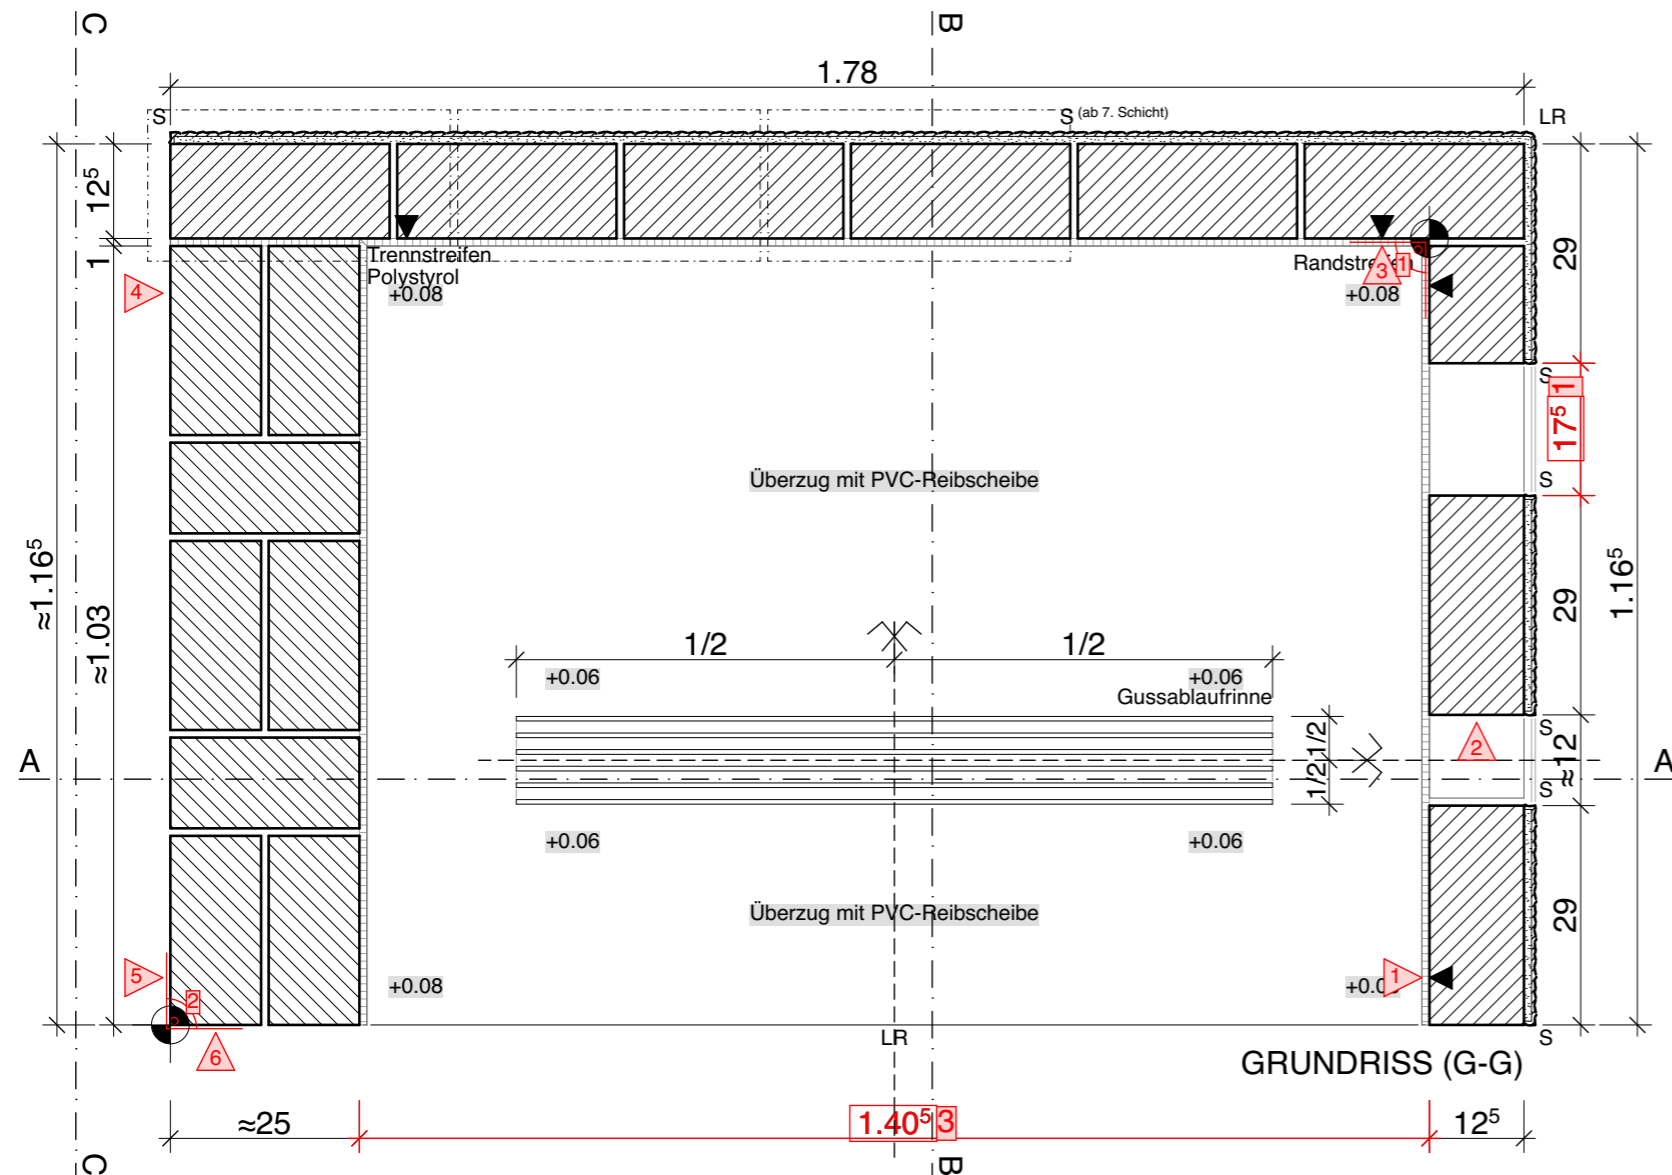

GRUNDRISS (G-G)

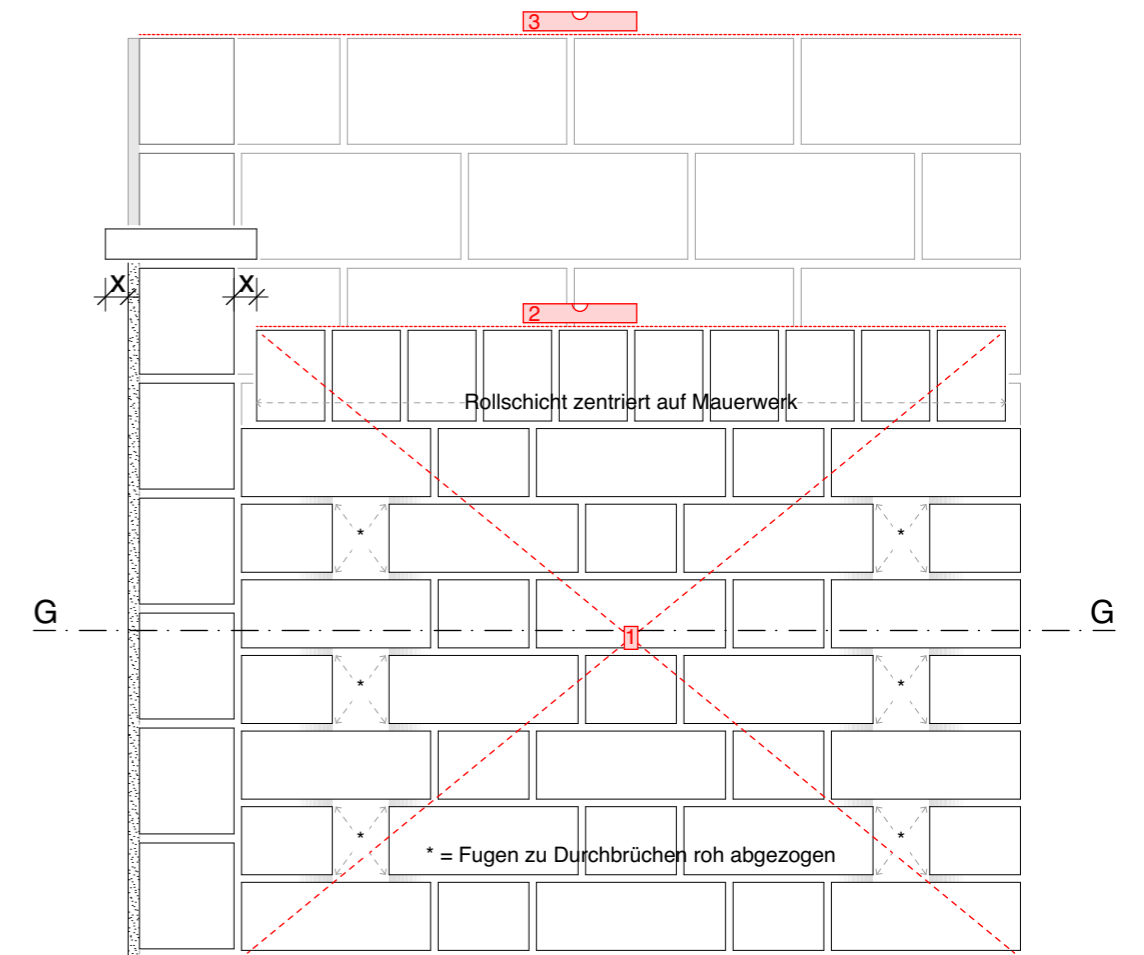


ANSICHT C-C

DEFINITIVE MASSE(\*) NACH ANGABE

 SAUBERES MAUERWERK (FUGEN ABGESACKT) B 29/12.5/14

 SICHTMAUERWERK (FUGEN GEBÜGELT, RUND) K 25/12/9

 ZEMENTÜBERZUG, OBERFLÄCHE ABGERIEBEN NACH ANGABE


 ZEMENTGLATTSTRICH AUF ZEMENTÜBERZUG


VERSETZARBEITEN


ABDECKPLATTEN  
 GUSSABLAUF

KANTENAUSBILDUNG


S SCHARF  
 LR LEICHT RUND  
 F FASE 1.5 CM  
 KZ KANTENZIEHER

 ANWURF / GRUNDPUTZ / SPEZ-ABRIEB 1.5 - 2.0 MM

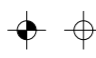 ANRISSWINKEL; HÖHENKONTROLLE AB METERRISS (HALLENBODEN ±0.00)

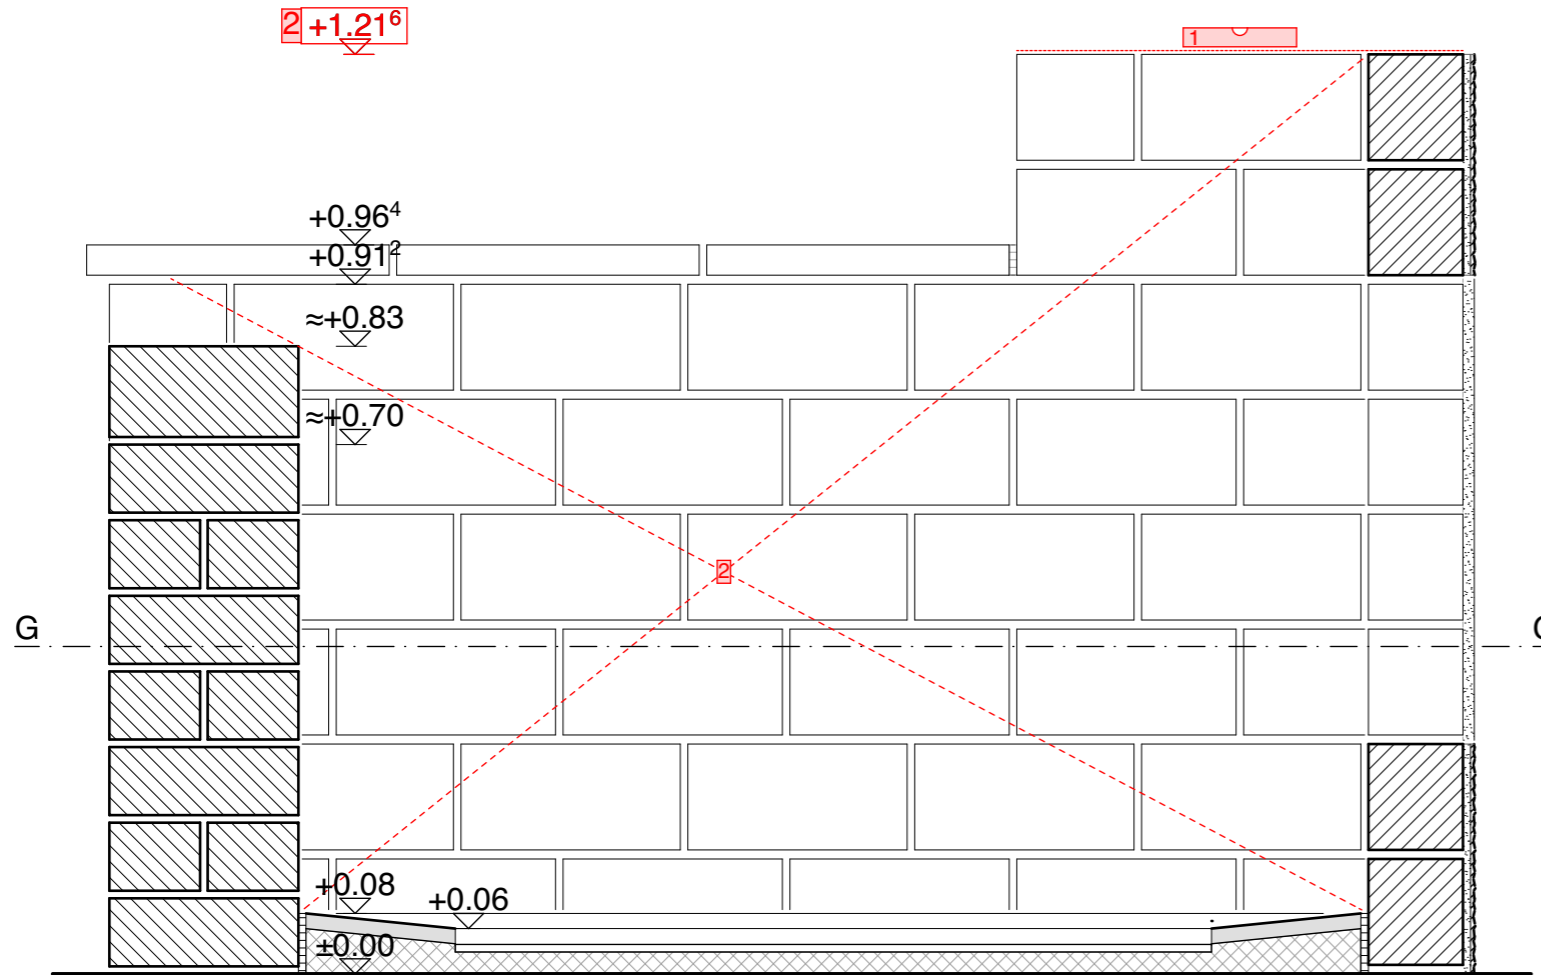

SCHNITT A-A

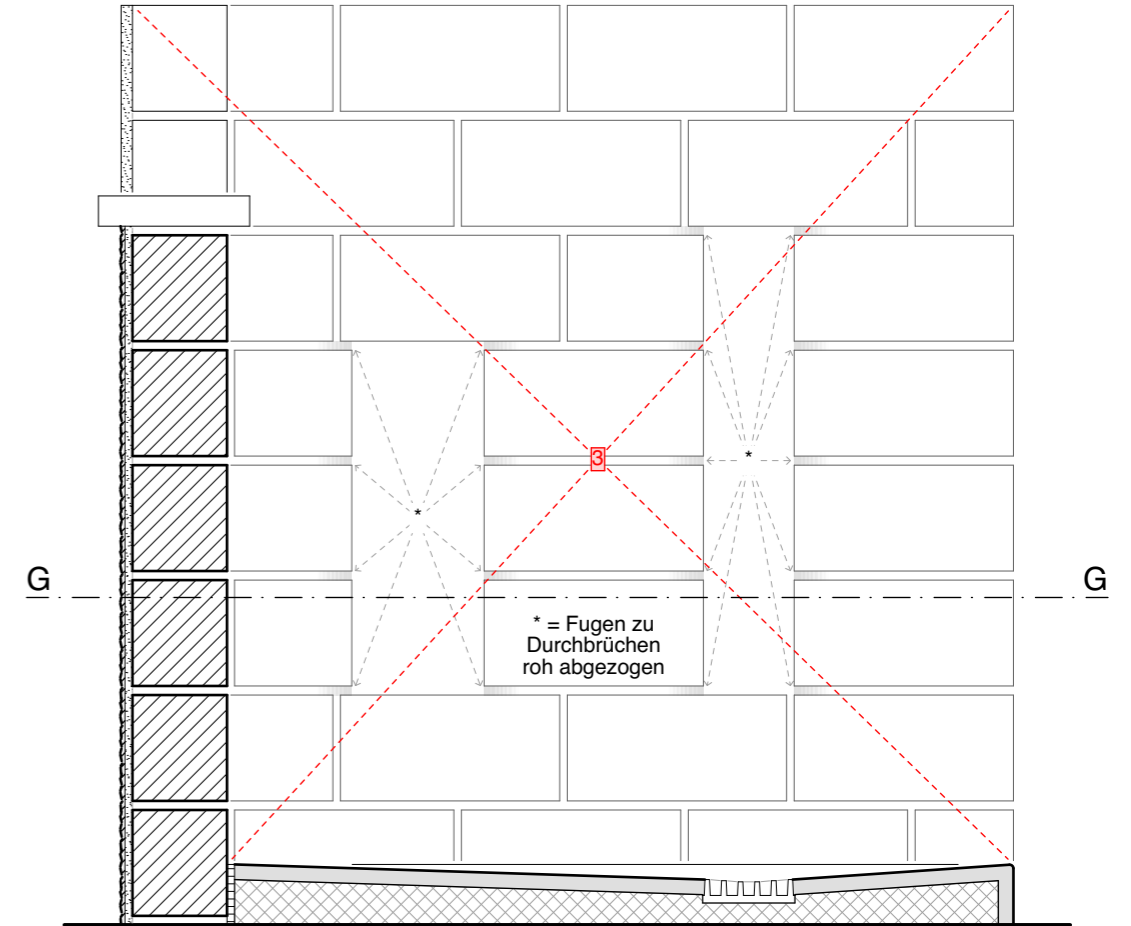

SCHNITT B-B

DEFINITIVE MASSE(\*) NACH ANGABE

SAUBERES MAUERWERK (FUGEN ABGESACKT) B 29/12.5/14

SICHTMAUERWERK (FUGEN GEBÜGELT, RUND) K 25/12/9

ZEMENTÜBERZUG, OBERFLÄCHE ABGERIEBEN NACH ANGABE

ZEMENTGLATTSTRICH AUF ZEMENTÜBERZUG

VERSETZARBEITEN

ABDECKPLATTEN  
GUSSABLAUF

KANTENAUSBILDUNG

S SCHARF  
LR LEICHT RUND  
F FASE 1.5 CM  
KZ KANTENZIEHER

ANWURF / GRUNDPUTZ / SPEZ-ABRIEB 1.5 - 2.0 MM

ANRISSWINKEL; HÖHENKONTROLLE  
AB METERRISS (HALLENBODEN ±0.00)

SPEZIAL

MASSE +1.00<sup>5</sup> 2x

SENKEL 0 4x

WINKEL 0 2x

BLEI 0 2x

FLUCHT 0 2x

