

DEFINITIVE MASSE(*) NACH ANGABE

 SAUBERES MAUERWERK (FUGEN ABGESACKT) B 29/12.5/14

 SICHTMAUERWERK (FUGEN GEBÜGELT, RUND) K 25/12/9

 ZEMENTÜBERZUG, OBERFLÄCHE ABGERIEBEN NACH ANGABE

 ZEMENTGLATTSTRICH AUF ZEMENTÜBERZUG

VERSETZARBEITEN



ABDECKPLATTEN
GUSSABLAUF

KANTENAUSBILDUNG

S SCHARF
LR LEICHT RUND
F FASE 1.5 CM
KZ KANTENZIEHER

 ANWURF / GRUNDPUTZ / SPEZ-ABRIEB 1.5 - 2.0 MM

 ANRISSWINKEL; HÖHENKONTROLLE
 AB METERRISS (HALLENBODEN ±0.00)

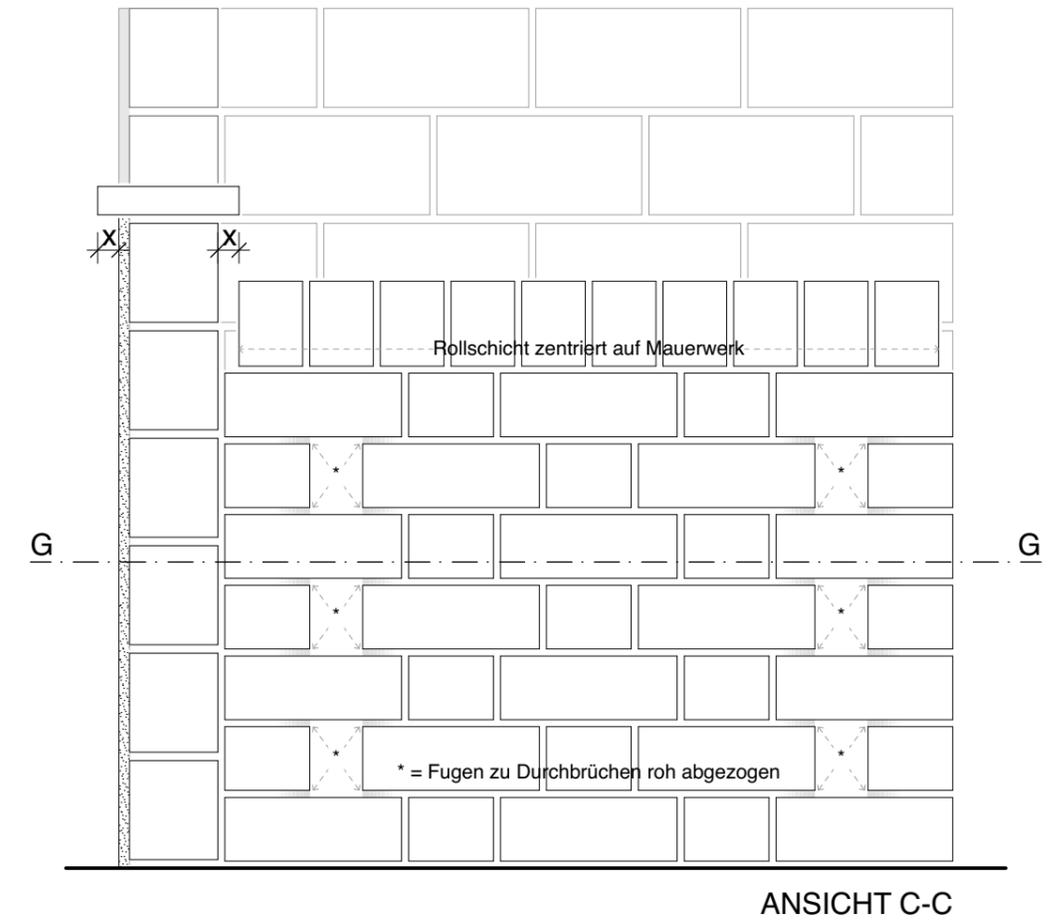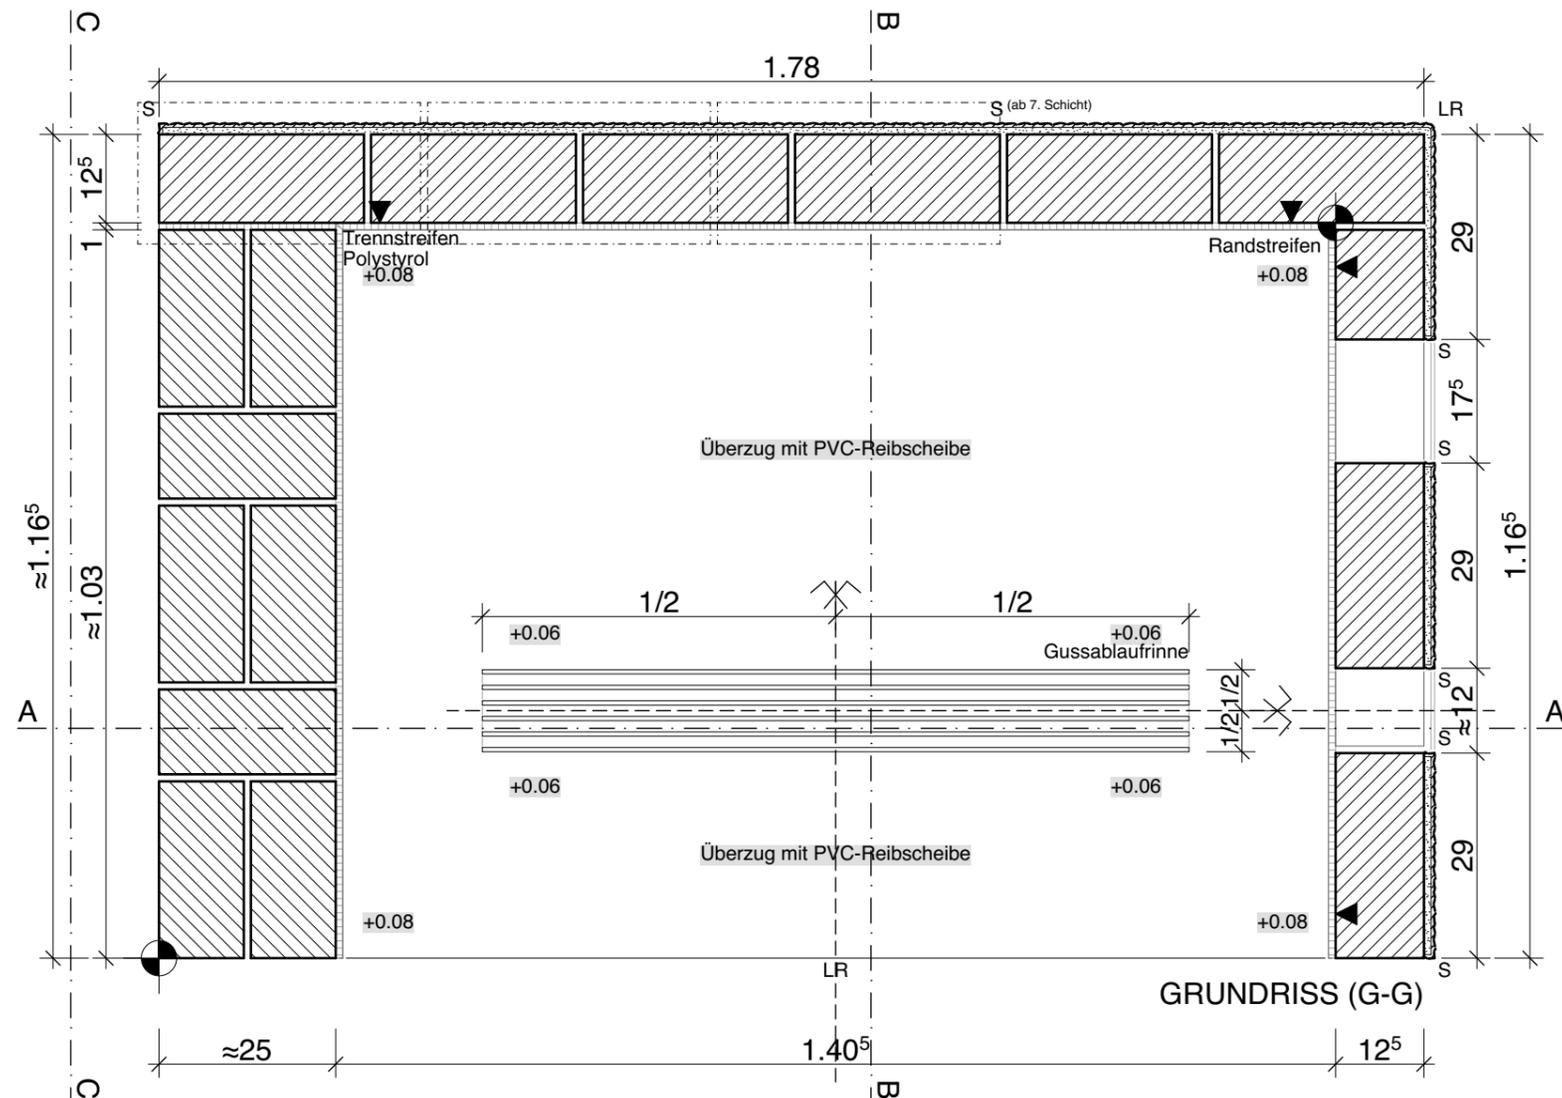

DEFINITIVE MASSE(*) NACH ANGABE

 SAUBERES MAUERWERK (FUGEN ABGESACKT) B 29/12.5/14

 SICHTMAUERWERK (FUGEN GEBÜGELT, RUND) K 25/12/9

 ZEMENTÜBERZUG, OBERFLÄCHE ABGERIEBEN NACH ANGABE

 ZEMENTGLATTSTRICH AUF ZEMENTÜBERZUG

VERSETZARBEITEN


ABDECKPLATTEN
GUSSABLAUF

KANTENAUSBILDUNG


S SCHARF
LR LEICHT RUND
F FASE 1.5 CM
KZ KANTENZIEHER

 ANWURF / GRUNDPUTZ / SPEZ-ABRIEB 1.5 - 2.0 MM

 ANRISSWINKEL; HÖHENKONTROLLE AB METERRISS (HALLENBODEN ±0.00)

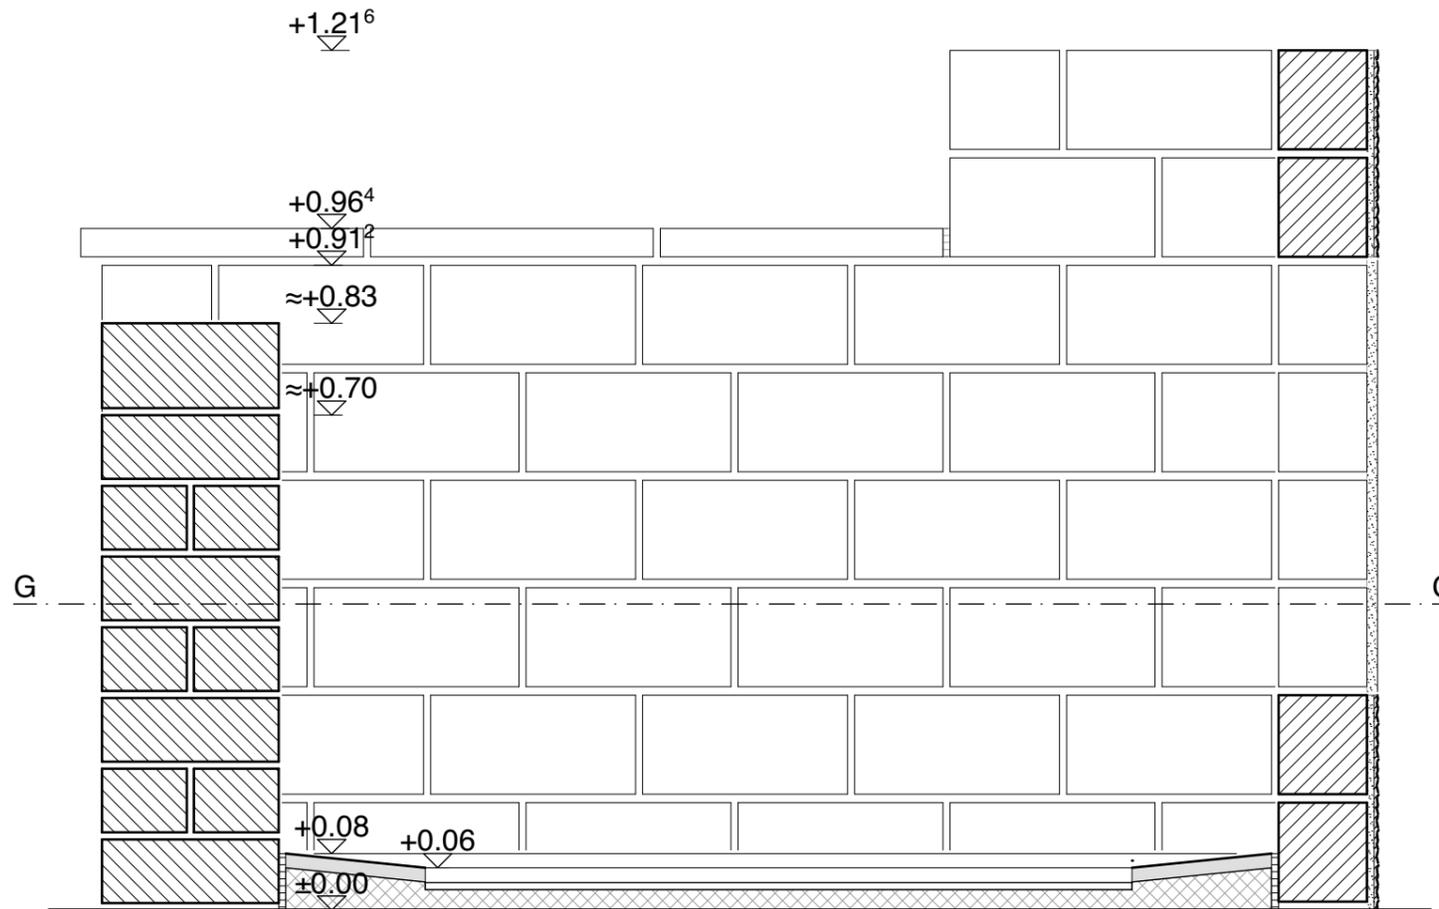

SCHNITT A-A

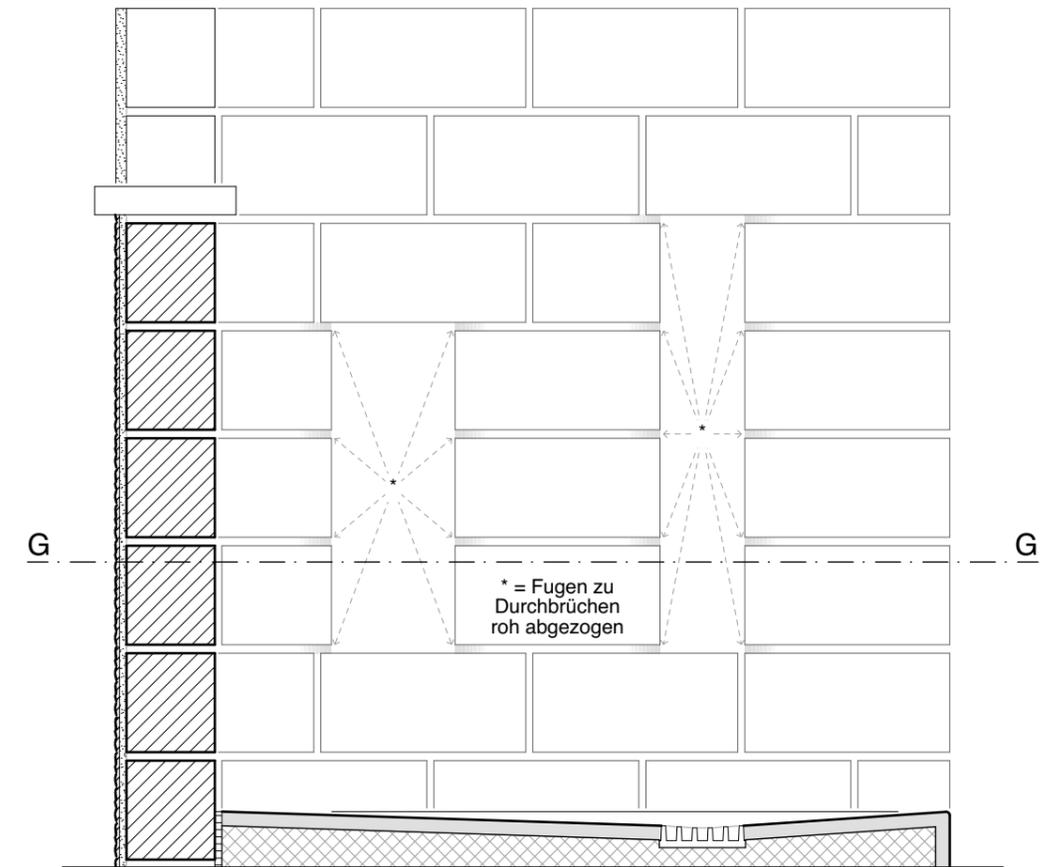

SCHNITT B-B

DEFINITIVE MASSE(*) NACH ANGABE

SAUBERES MAUERWERK (FUGEN ABGESACKT) B 29/12.5/14

SICHTMAUERWERK (FUGEN GEBÜGELT, RUND) K 25/12/9

ZEMENTÜBERZUG, OBERFLÄCHE ABGERIEBEN NACH ANGABE

ZEMENTGLATTSTRICH AUF ZEMENTÜBERZUG

VERSETZARBEITEN

ABDECKPLATTEN
GUSSABLAUF

KANTENAUSBILDUNG

S SCHARF
LR LEICHT RUND
F FASE 1.5 CM
KZ KANTENZIEHER

ANWURF / GRUNDPUTZ / SPEZ-ABRIEB 1.5 - 2.0 MM

ANRISSWINKEL; HÖHENKONTROLLE AB METERRISS (HALLENBODEN ±0.00)

NORMAL


MASSE +1.00⁵ 3x

SENKEL 0 6x


WINKEL 0 2x

BLEI 0 3x

FLUCHT 0 3x

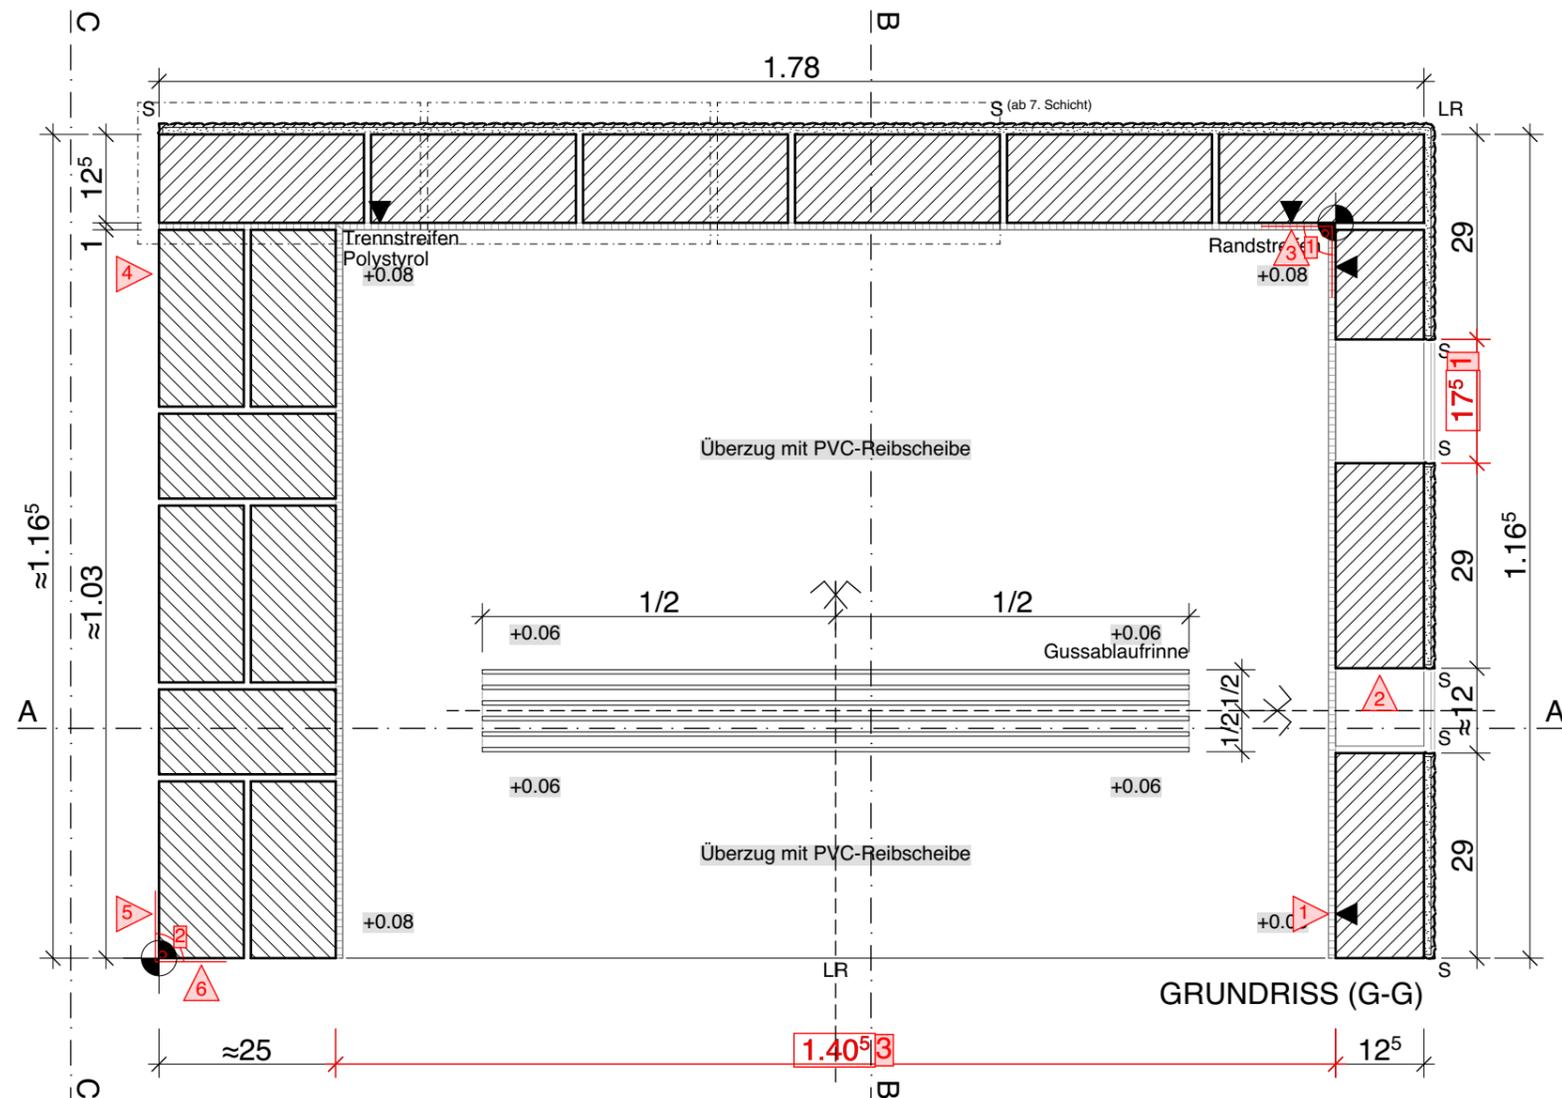

GRUNDRISS (G-G)

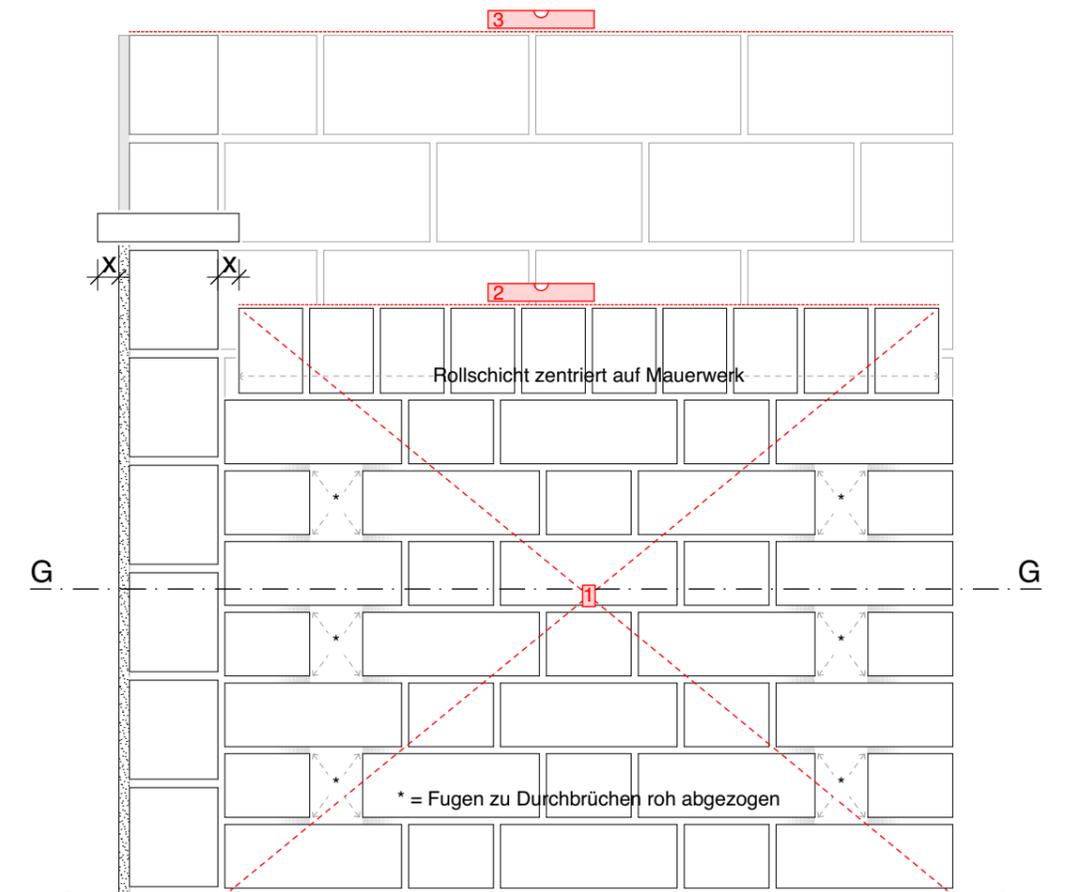

ANSICHT C-C

DEFINITIVE MASSE(*) NACH ANGABE

 SAUBERES MAUERWERK (FUGEN ABGESACKT) B 29/12.5/14

 SICHTMAUERWERK (FUGEN GEBÜGELT, RUND) K 25/12/9

 ZEMENTÜBERZUG, OBERFLÄCHE ABGERIEBEN NACH ANGABE

 ZEMENTGLATTSTRICH AUF ZEMENTÜBERZUG

VERSETZARBEITEN


ABDECKPLATTEN
 GUSSABLAUF

KANTENAUSBILDUNG


S SCHARF
 LR LEICHT RUND
 F FASE 1.5 CM
 KZ KANTENZIEHER

 ANWURF / GRUNDPUTZ / SPEZ-ABRIEB 1.5 - 2.0 MM

 ANRISSWINKEL; HÖHENKONTROLLE AB METERRISS (HALLENBODEN ±0.00)

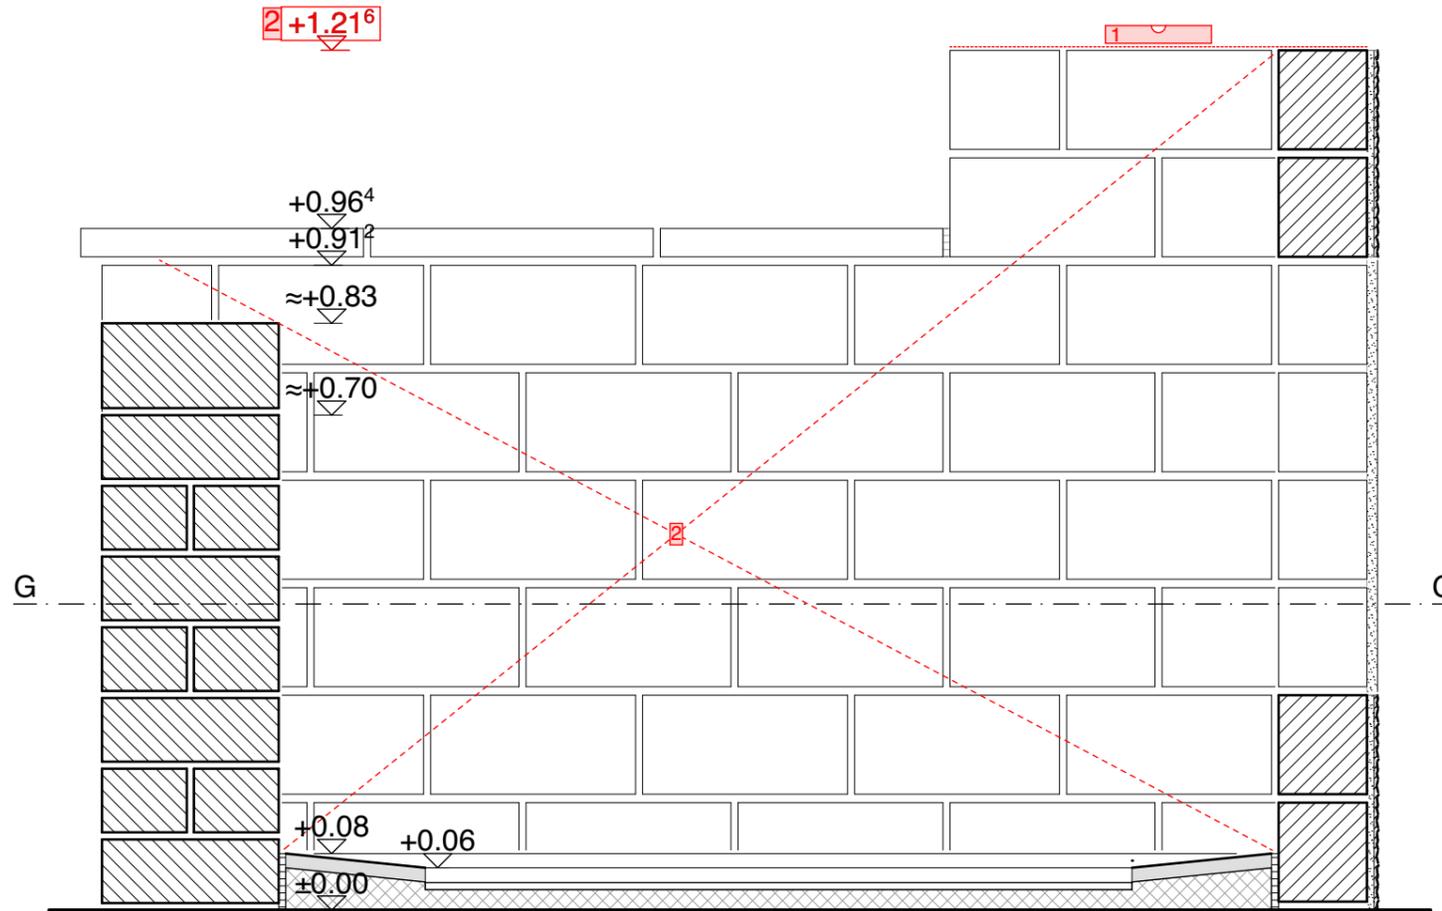

SCHNITT A-A

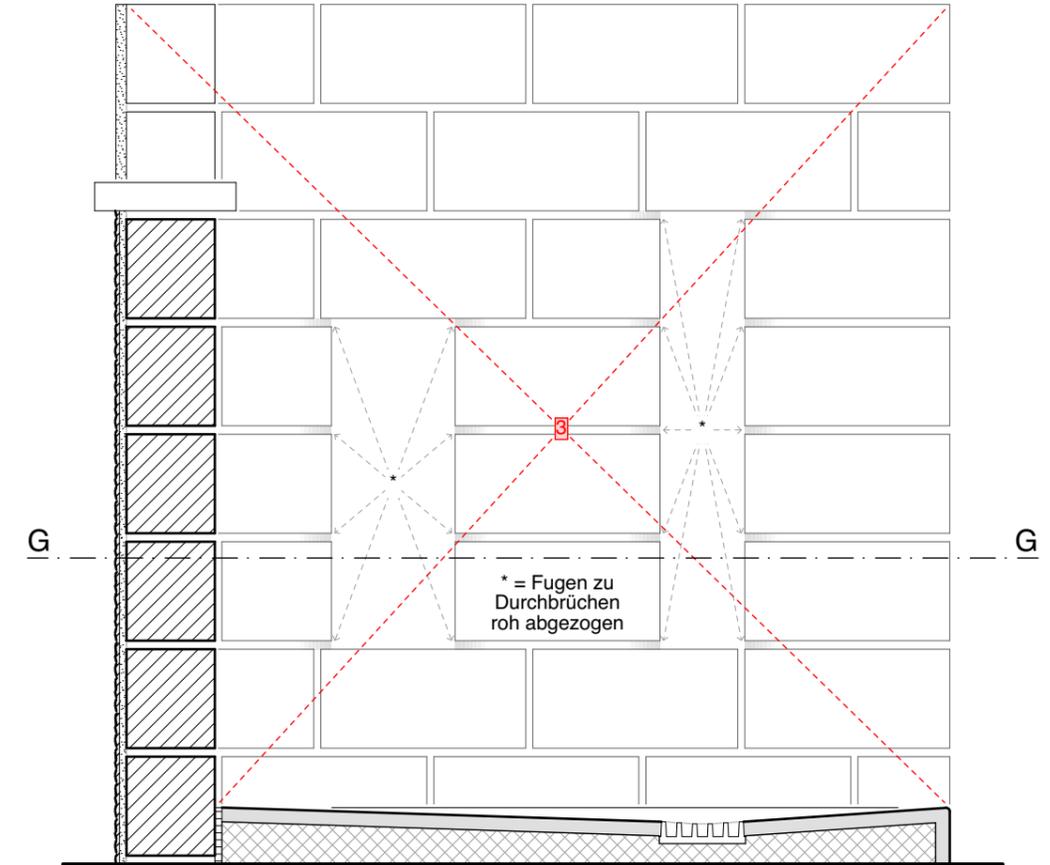

SCHNITT B-B

DEFINITIVE MASSE(*) NACH ANGABE

SAUBERES MAUERWERK (FUGEN ABGESACKT) B 29/12.5/14

SICHTMAUERWERK (FUGEN GEBÜGELT, RUND) K 25/12/9

ZEMENTÜBERZUG, OBERFLÄCHE ABGERIEBEN NACH ANGABE

ZEMENTGLATTSTRICH AUF ZEMENTÜBERZUG

VERSETZARBEITEN

ABDECKPLATTEN
GUSSABLAUF

KANTENAUSBILDUNG

S SCHARF
LR LEICHT RUND
F FASE 1.5 CM
KZ KANTENZIEHER

ANWURF / GRUNDPUTZ / SPEZ-ABRIEB 1.5 - 2.0 MM

ANRISSWINKEL; HÖHENKONTROLLE
AB METERRISS (HALLENBODEN ±0.00)

SPEZIAL



MASSE +1.00⁵ 2x

SENKEL 0 0x

WINKEL 0 2x

BLEI 0 2x

FLUCHT 0 2x

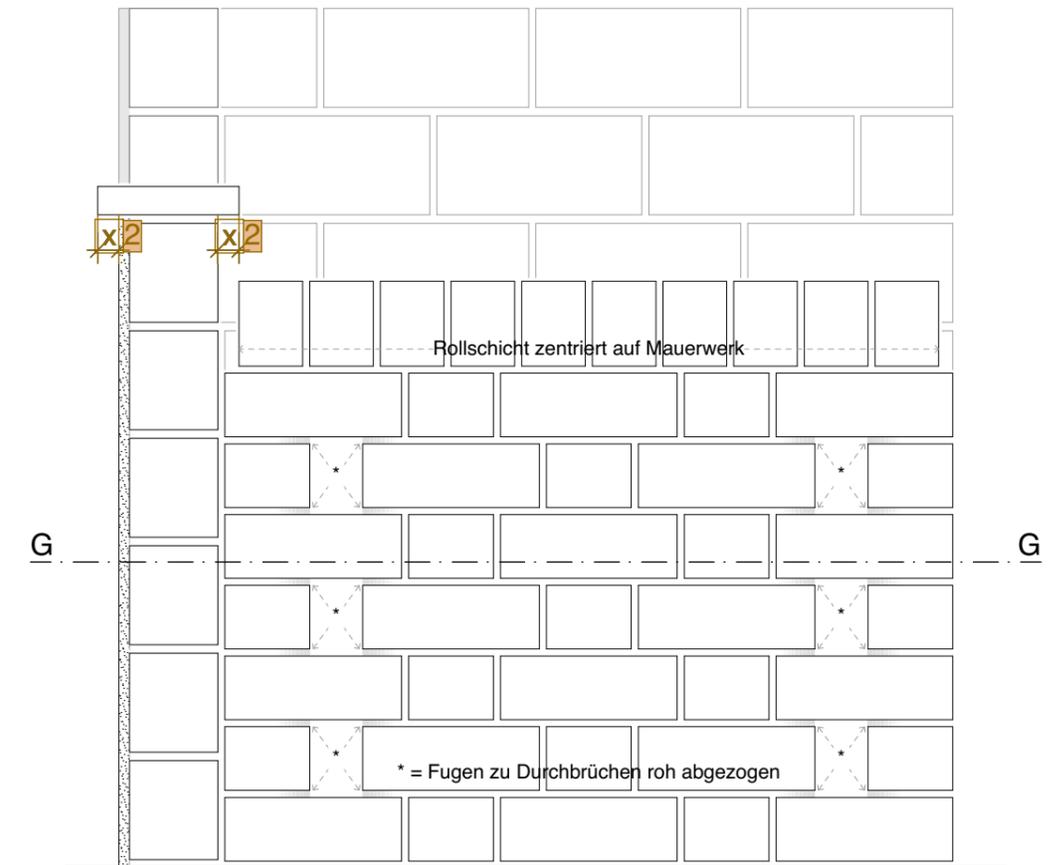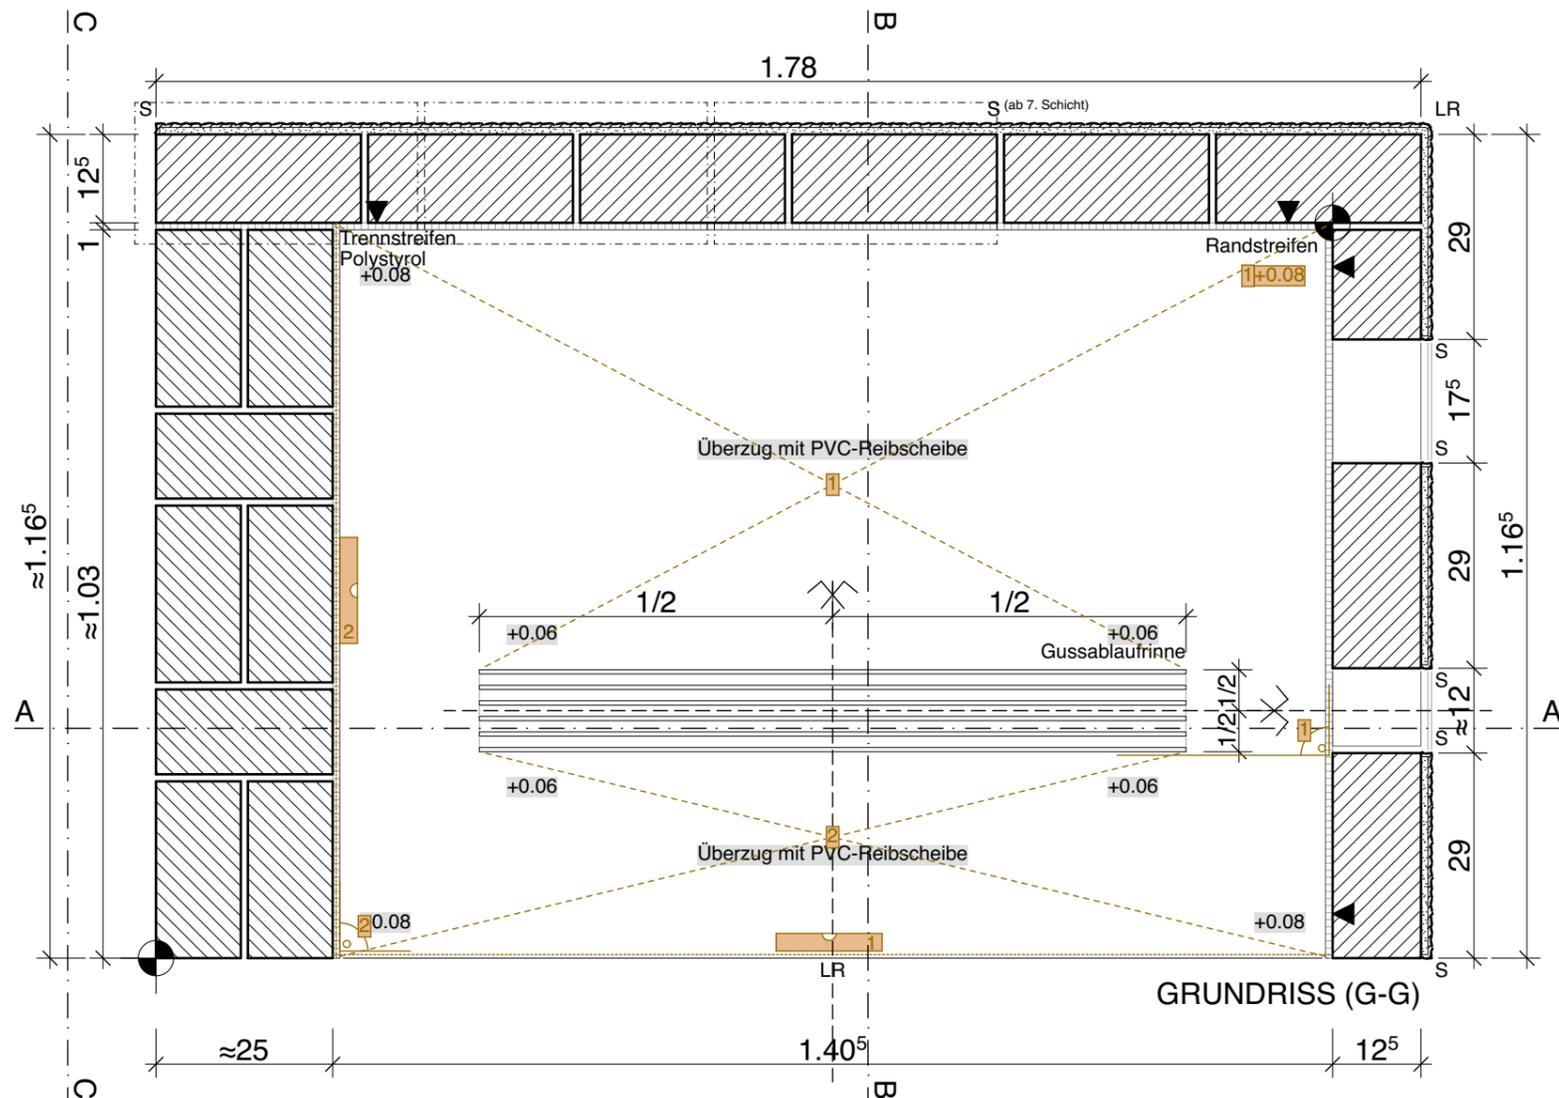

ANSICHT C-C