


SCHNITT A-A M 1:50

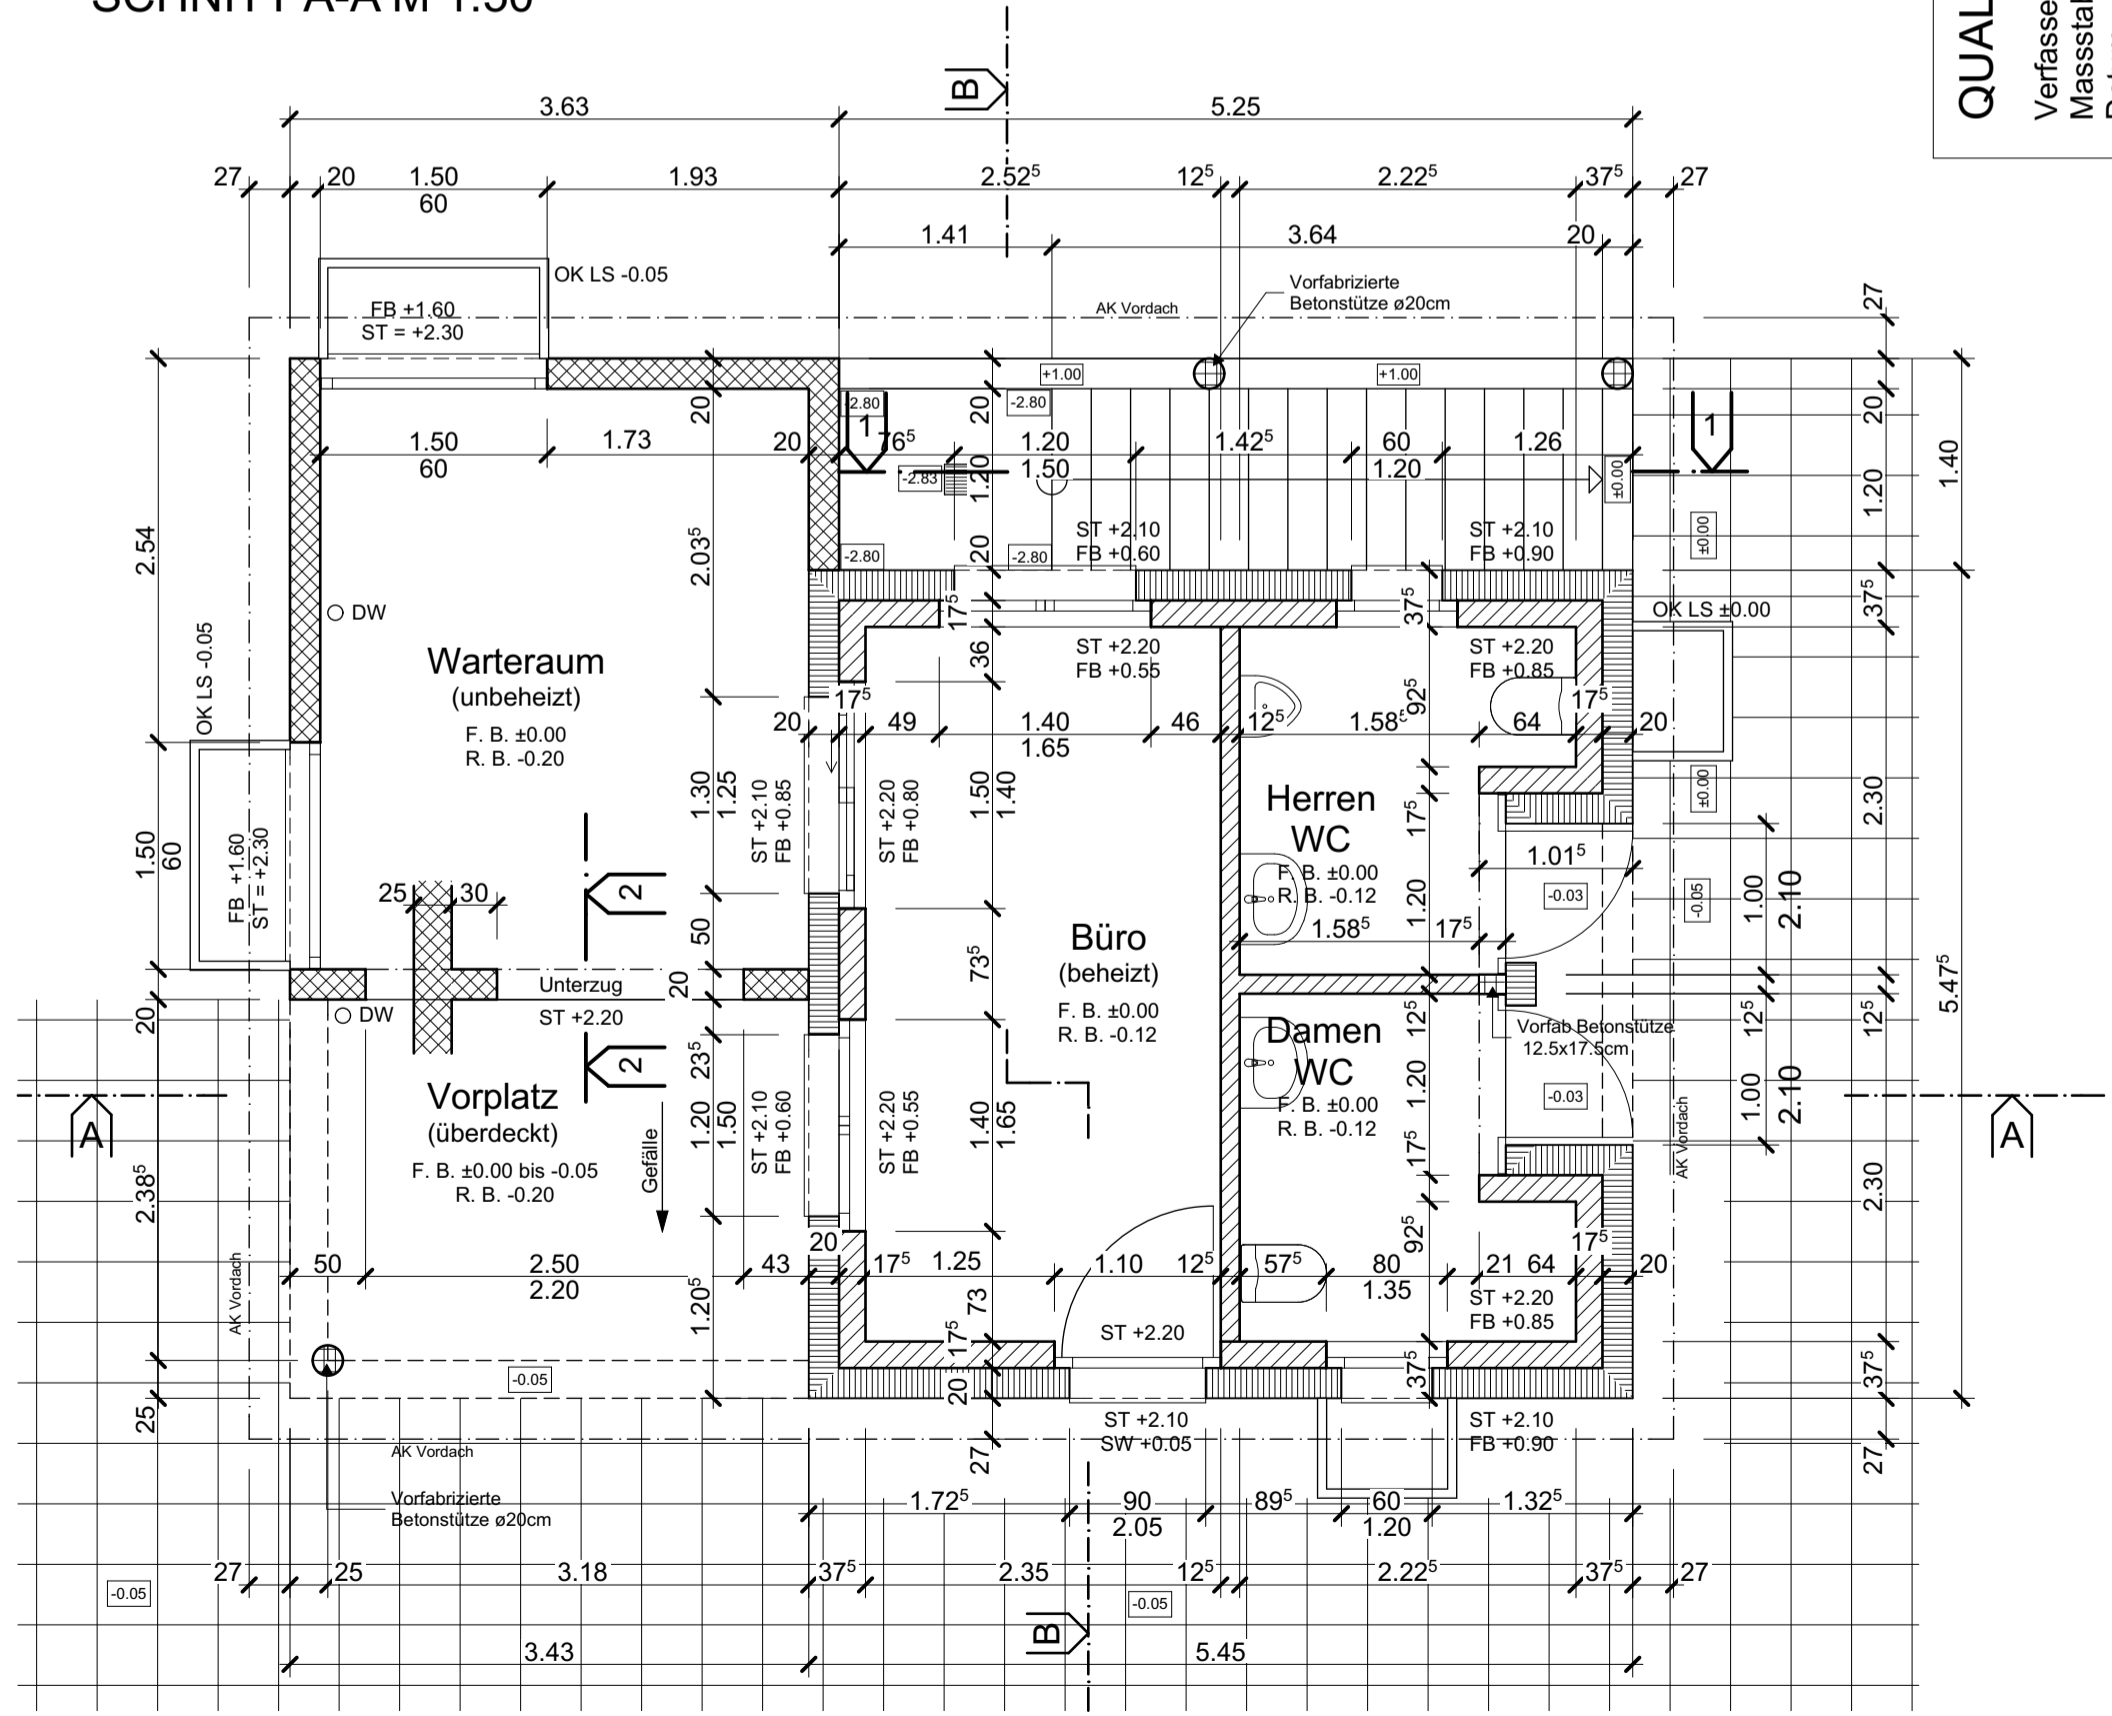

GRUNDRISS ERDGESCHOSS M 1:50

QUALIFIKATIONSVERFAHREN MAURER/IN EFZ 2019

MASTERPLAN 1:50
 ± 0.00 = 672.85 m ü M
 Plannummer 2019-1

Verfasser MFLV Prüfungsregion 2
 Masstab 1:50
 Datum 30.10.2018
 Format A3 / Masterplan_2019.pln