
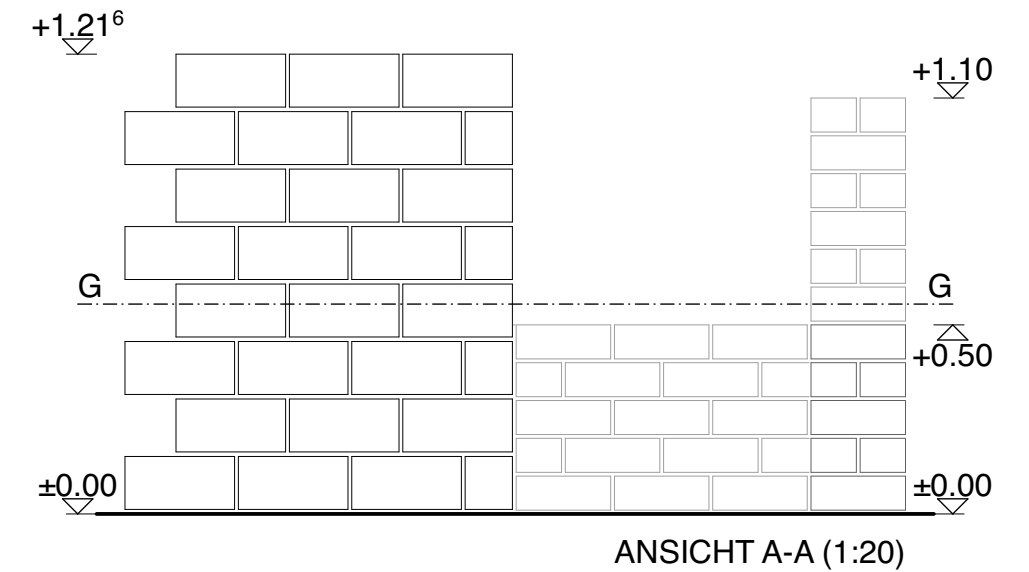


DEFINITIVE MASSE(*) NACH ANGABE

 SAUBERES MAUERWERK B 29/12.5/14
 (FUGEN ABGESACKT)

 SAUBERES MAUERWERK K 25/12/9
 (FUGEN ABGESACKT)  ANRISSWINKEL; HÖHENKONTROLLE
 AB METERRISS (HALLENBODEN ±0.00)

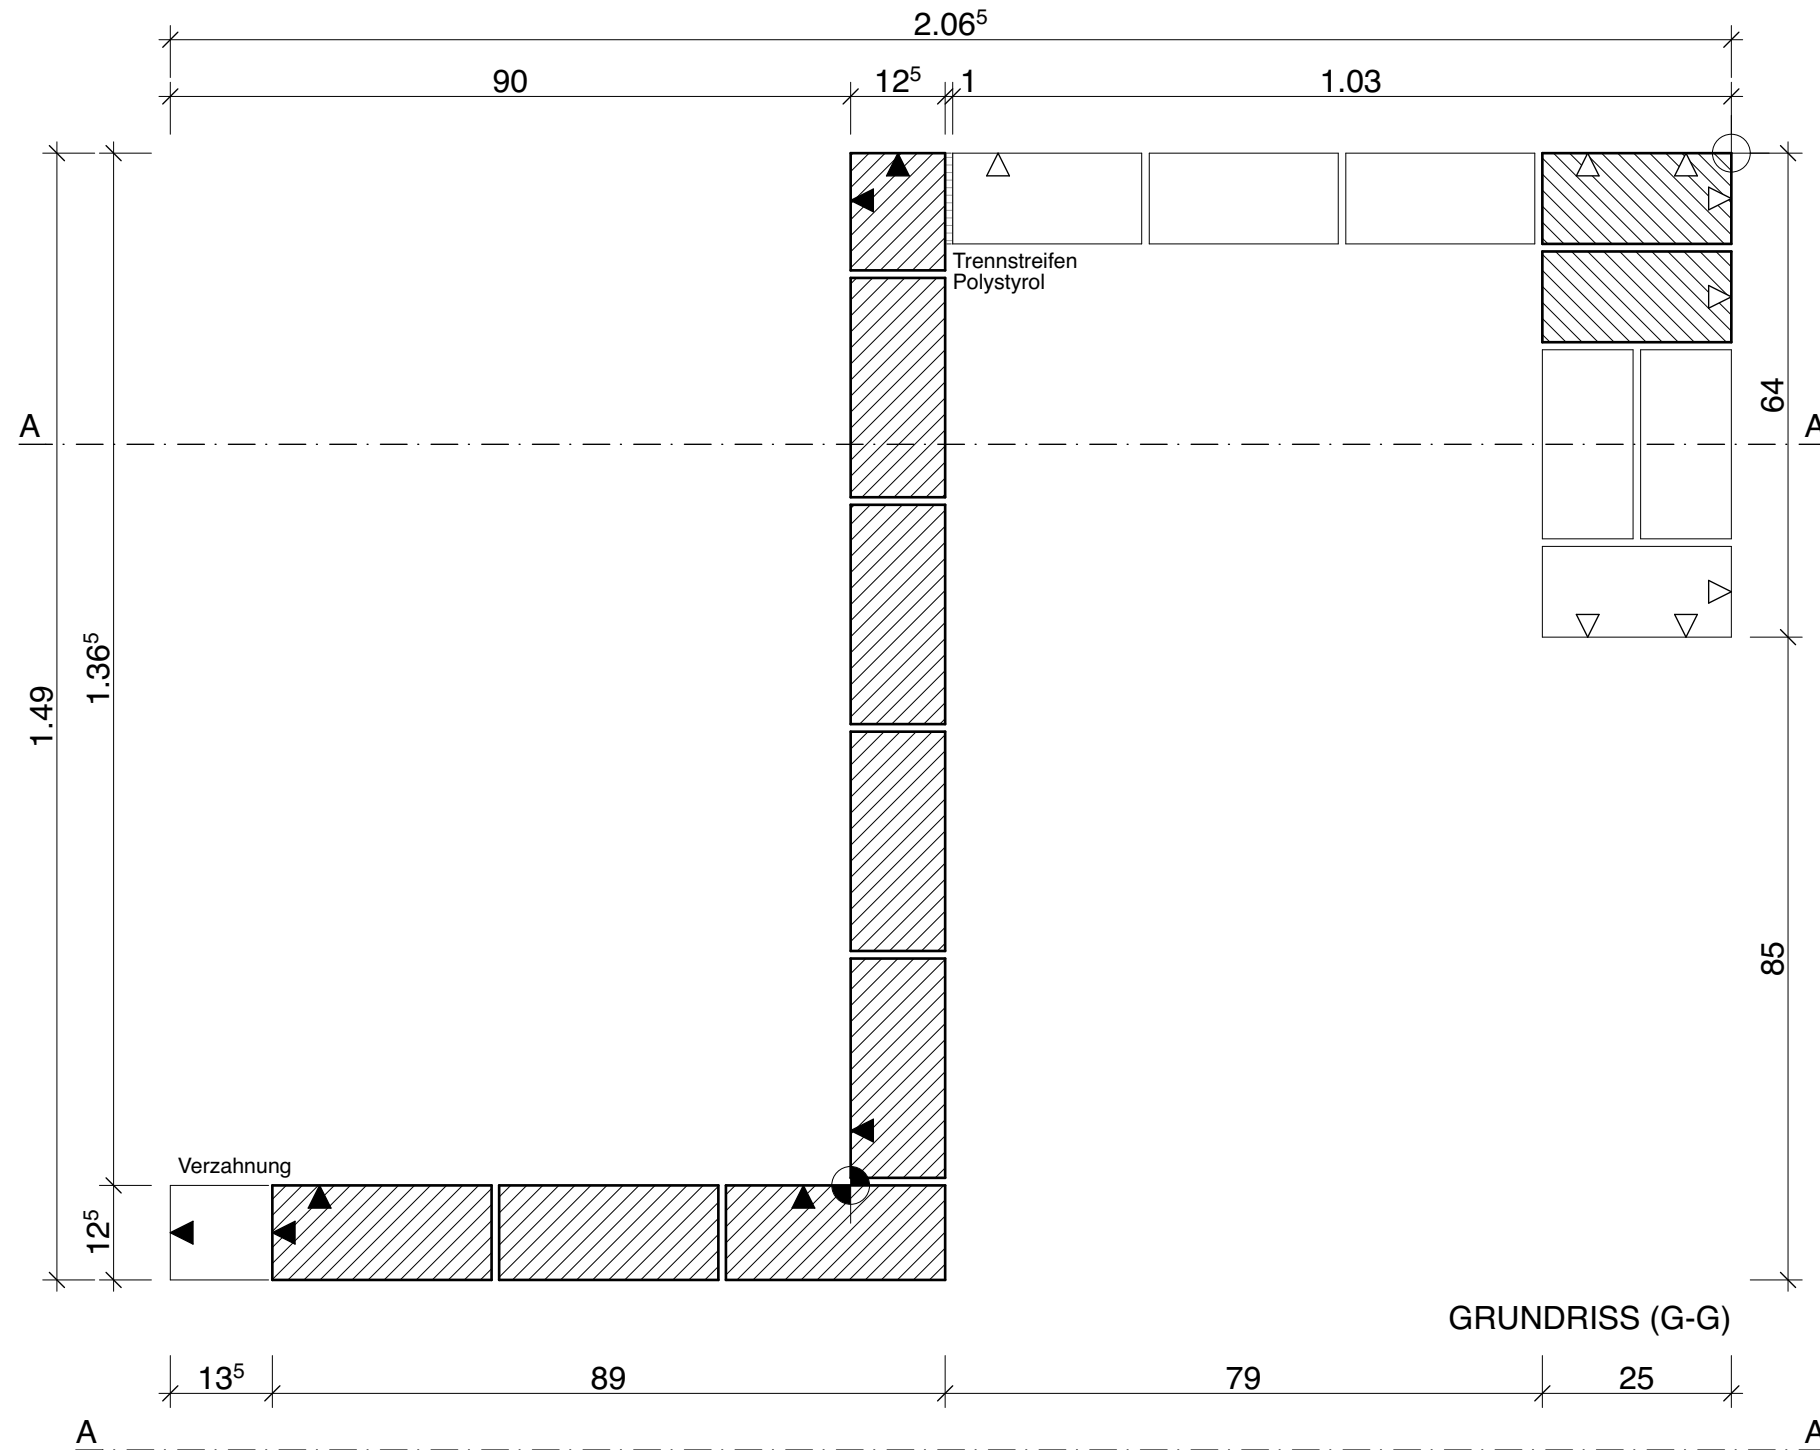

DEFINITIVE MASSE(*) NACH ANGABE

SAUBERES MAUERWERK (FUGEN ABGESACKT) B 29/12.5/14

SAUBERES MAUERWERK (FUGEN ABGESACKT) K 25/12/9

ANRISSWINKEL; HÖHENKONTROLLE
AB METERRISS (HALLENBODEN ±0.00)

NORMAL



MASSE +1.00⁵ 3x

SENKEL 0 3x

WINKEL 0 2x

BLEI 0 2x

FLUCHT 0 2x

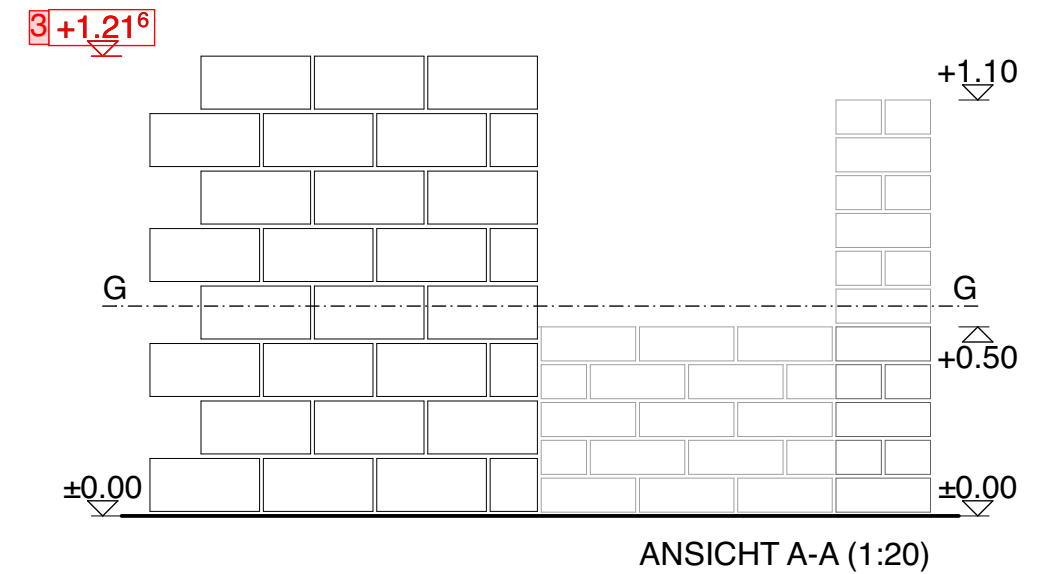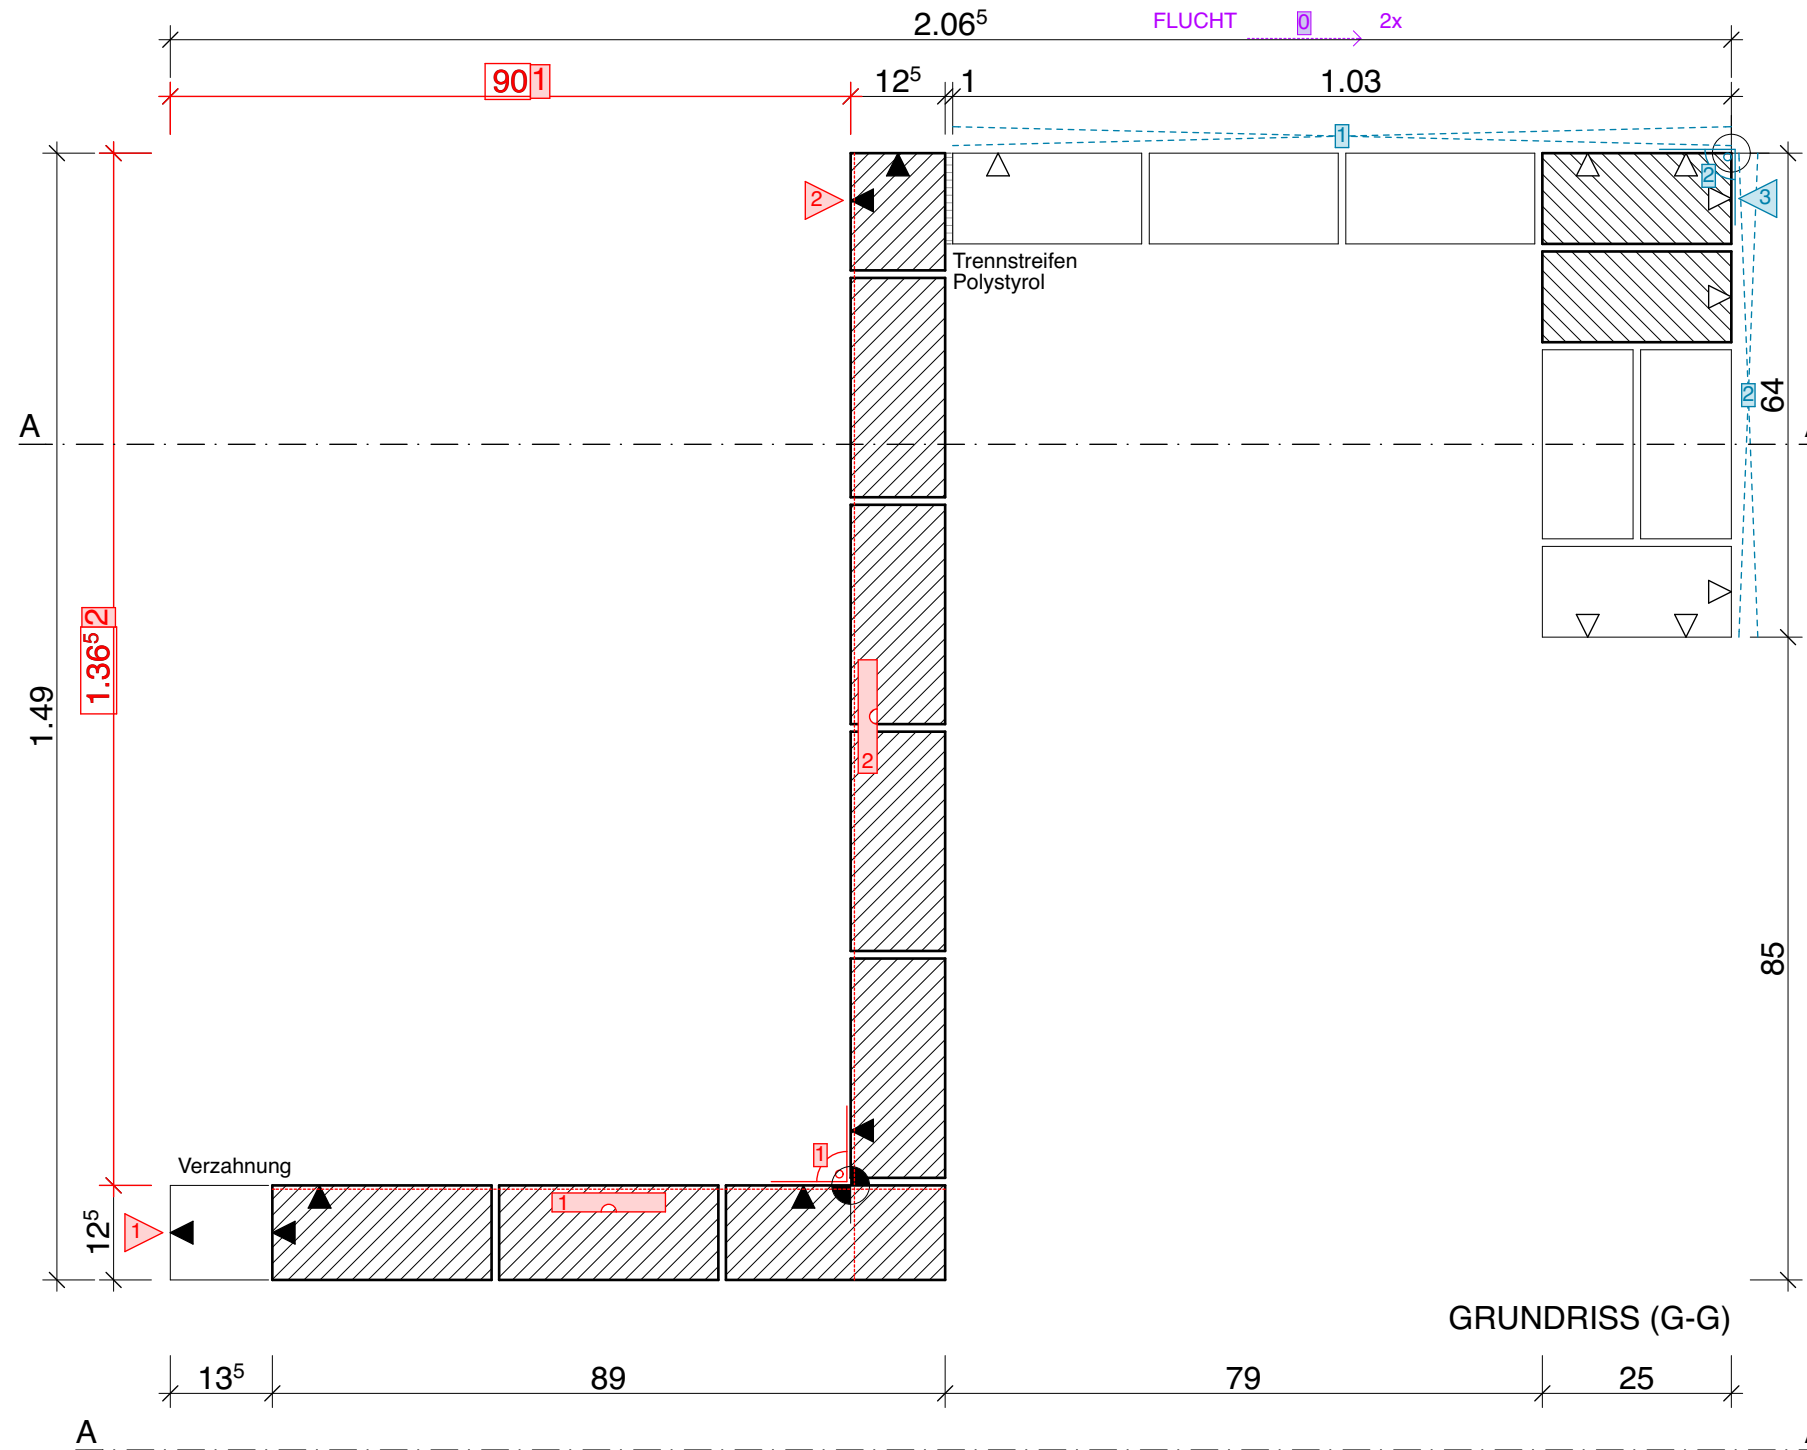

MLS MAURER
MAUREROBJEKT QV19
1:10

PN 1602 QV19-MO13 GR A3
DA 05 12 2018 RV 18 12 2018
GZ AMBERG ARCHITEKTEN AG, SURSEE BA