


SCHNITT A-A M 1:50

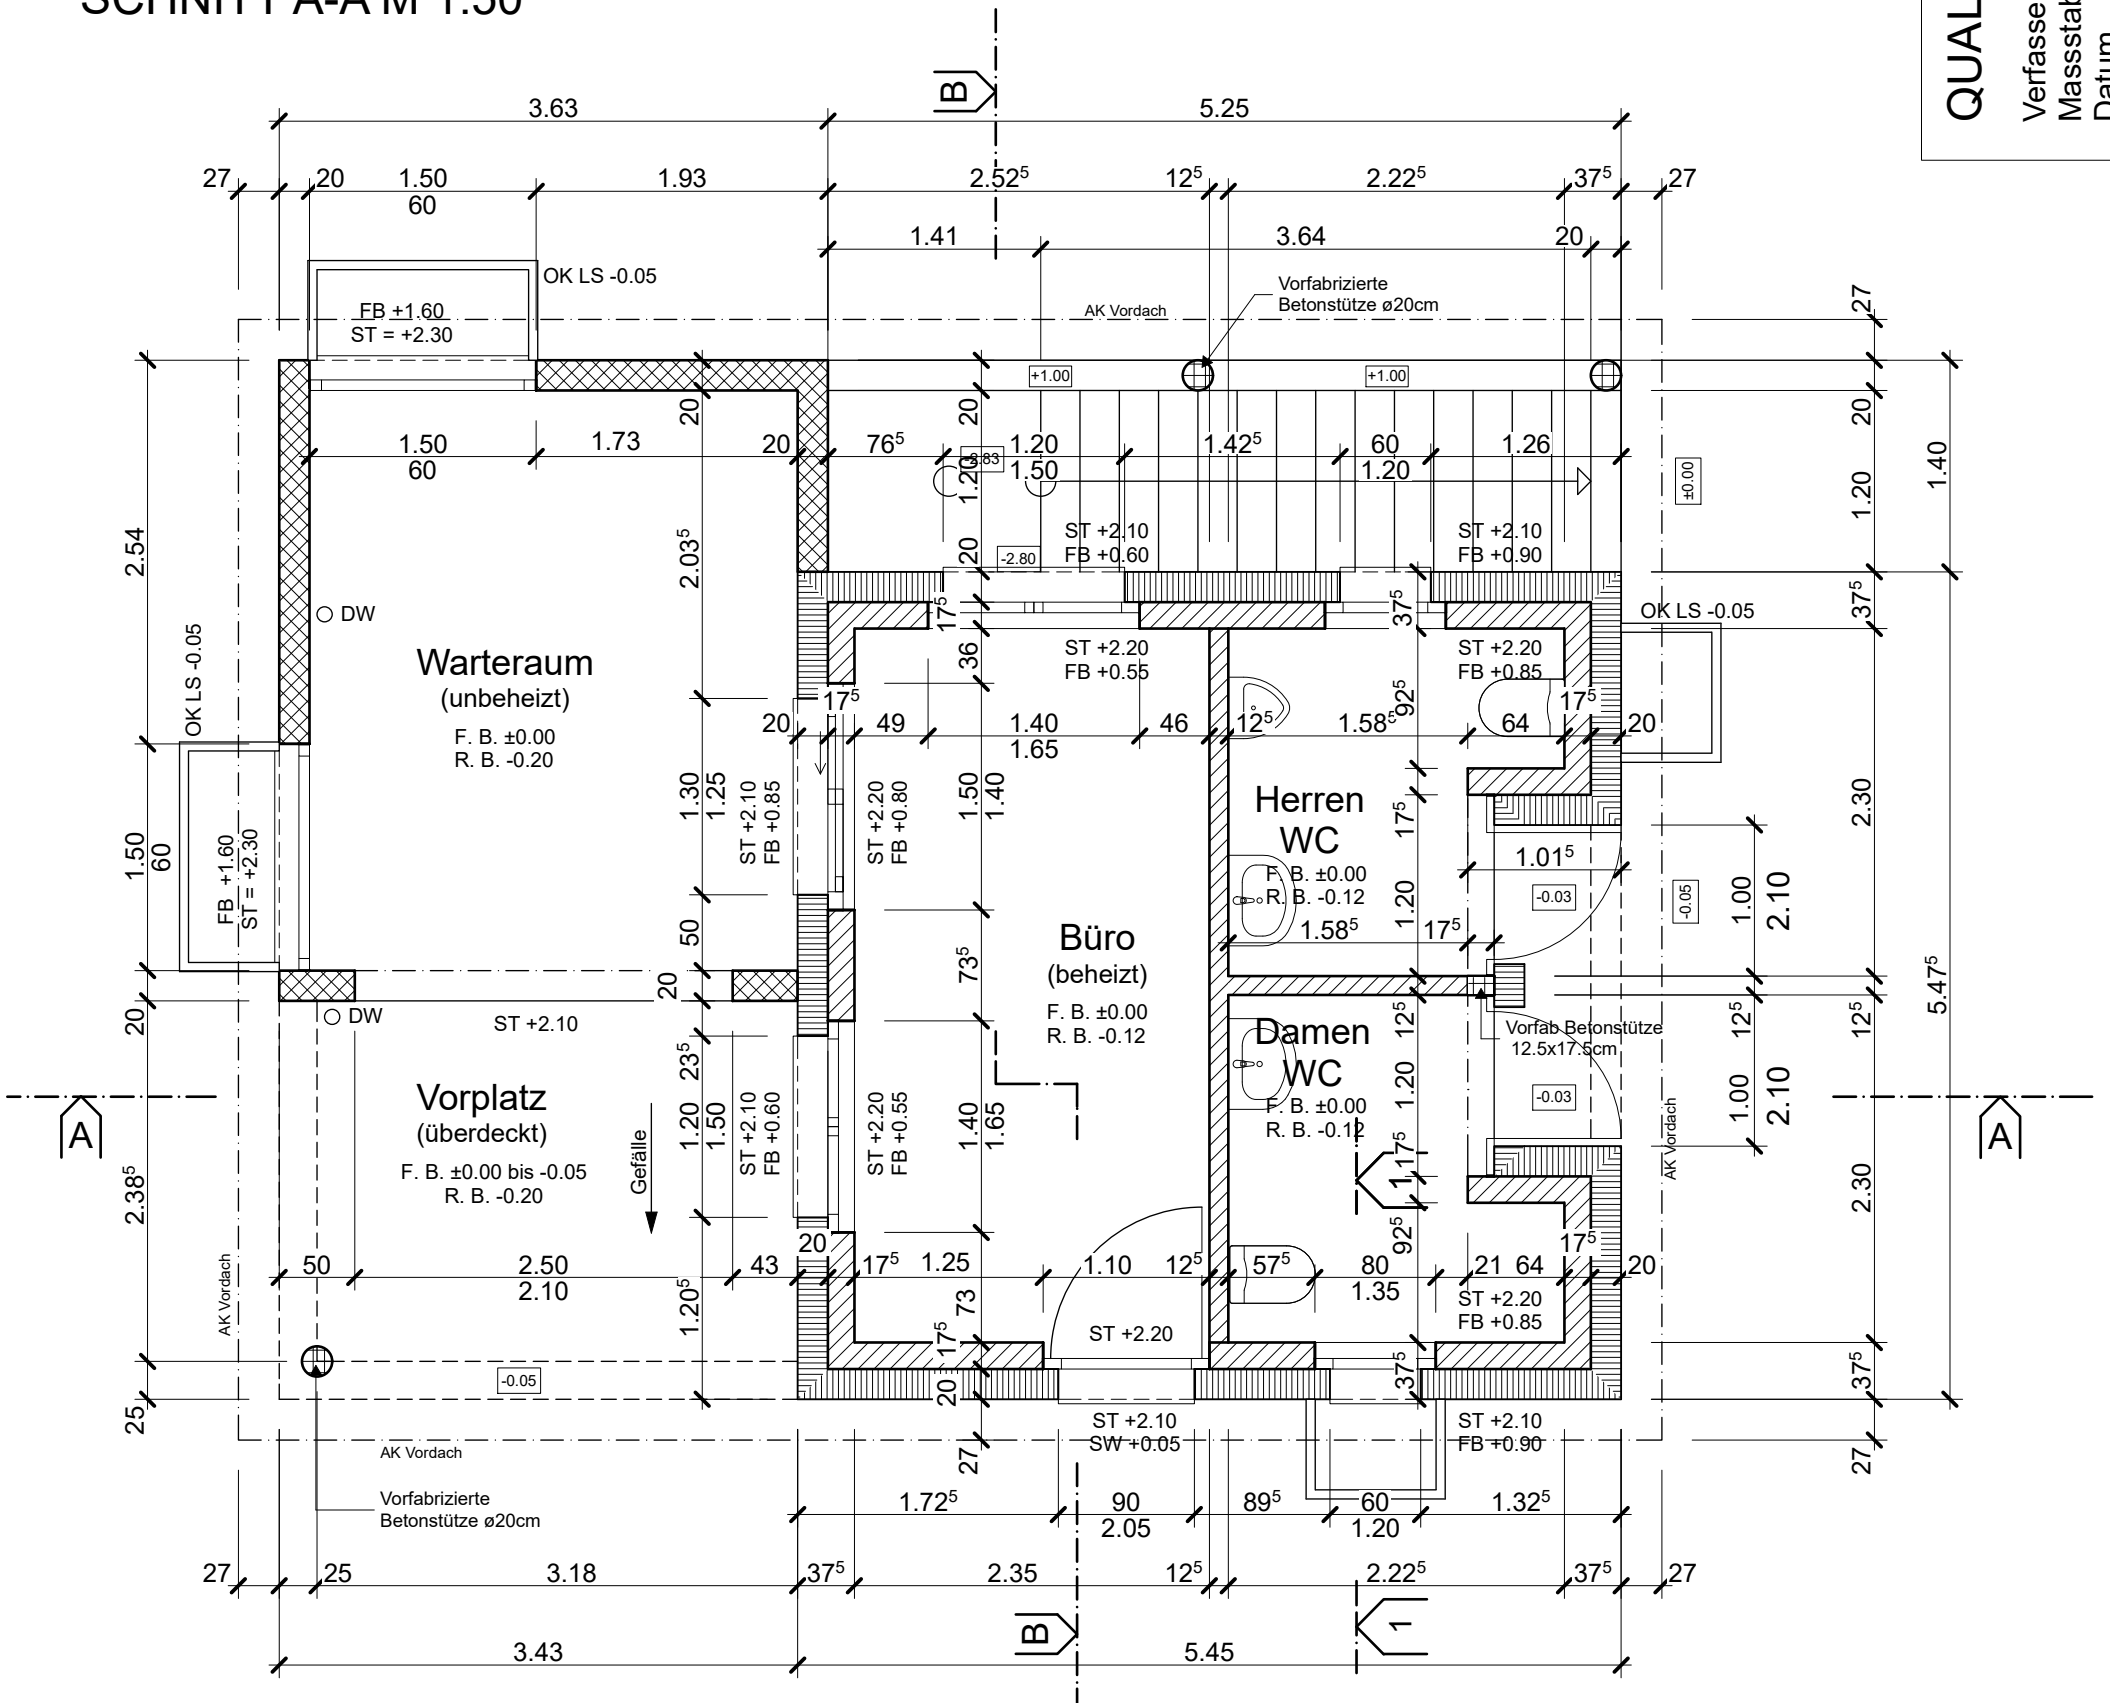

GRUNDRISS ERDGESCHOSS M 1:50

QUALIFIKATIONSVERFAHREN MAURER/IN EFZ 2018

Verfasser MFLV Prüfungsregion 2
 Masstab 1:50
 Datum 31.10.2016
 Format A3

MASTERPLAN 1 1:50

± 0.00 = 672.85 m ü M
 Planummer 2018-01