

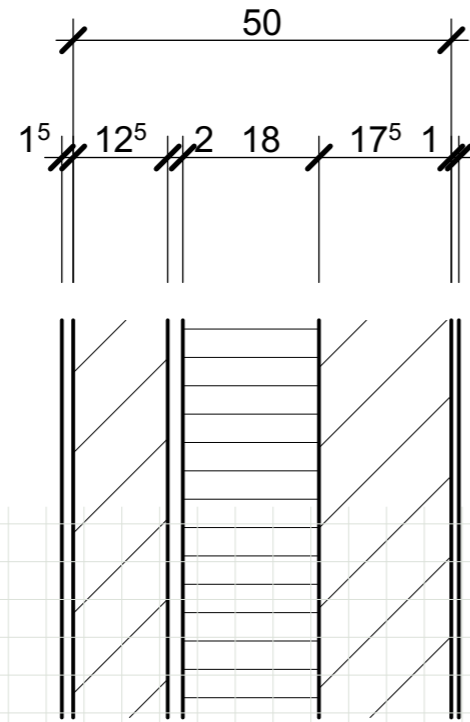
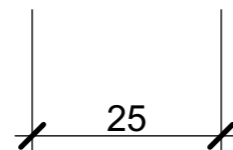
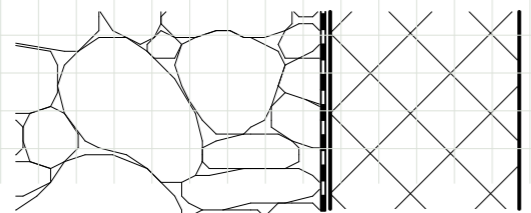


SOCKELDETAIL ZWEISCHALENMAUERWERK 1:10

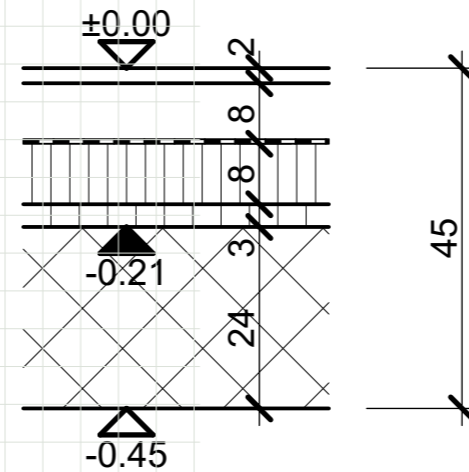

OK Betonsockel +0.15

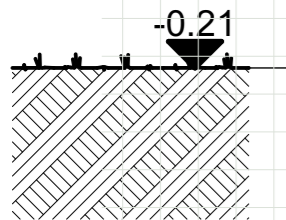

LEGENDE

- 1 Aussenputz
- 2 Mauerwerk backstein 12.5cm
- 3 Toleranzraum
- 4 Wärmedämmung
- 5 Mauerwerk Backstein 17.5cm
- 6 Innenputz
- 7 Wassersperre
- 8 Bodenbelag
- 9 Schwimmender Unterlagsboden
- 10 Trennlage
- 11 Wärmedämmung PUR 8cm
- 12 Trittschalldämmung EPS 3cm
- 13 Betondecke
- 14 Betonsockel OK +0.15
- 15 Betonaussenwand
- 16 Bitumenbeschichtung
- 17 Geröllbett
- 18 Terrain
- 19 Mauerfusselement H=9cm

Kandidaten Nummer _____

Gruppen Nummer _____

Name _____

Vorname _____

Berufsfachschule _____

Qualifikationsverfahren Baupraktiker/-in EBA 2018
Ausführungsgrundlagen 2 (Fachzeichnen)

Sockeldetail 1:10

Datum _____
gezeichnet dob@bwzofingen.ch
Grösse A3
Massstab 1:10