
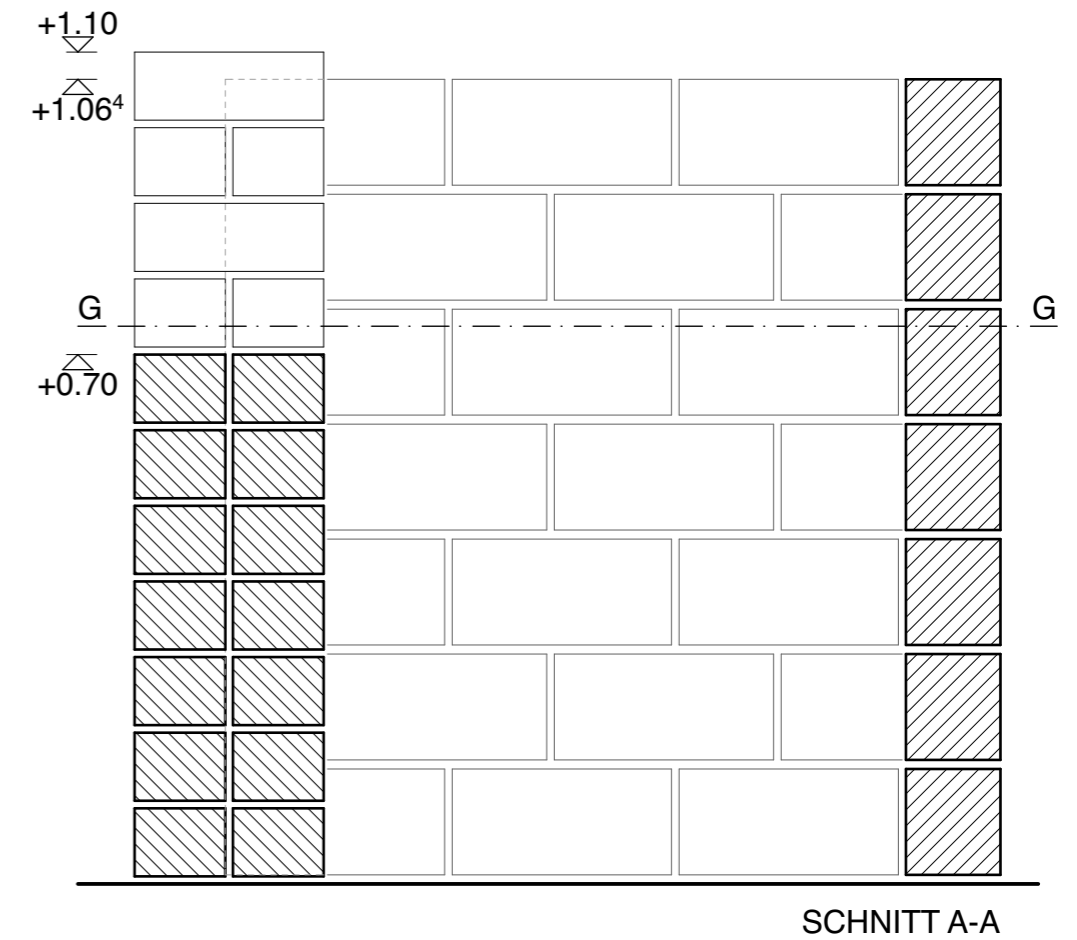


DEFINITIVE MASSE(*) NACH ANGABE

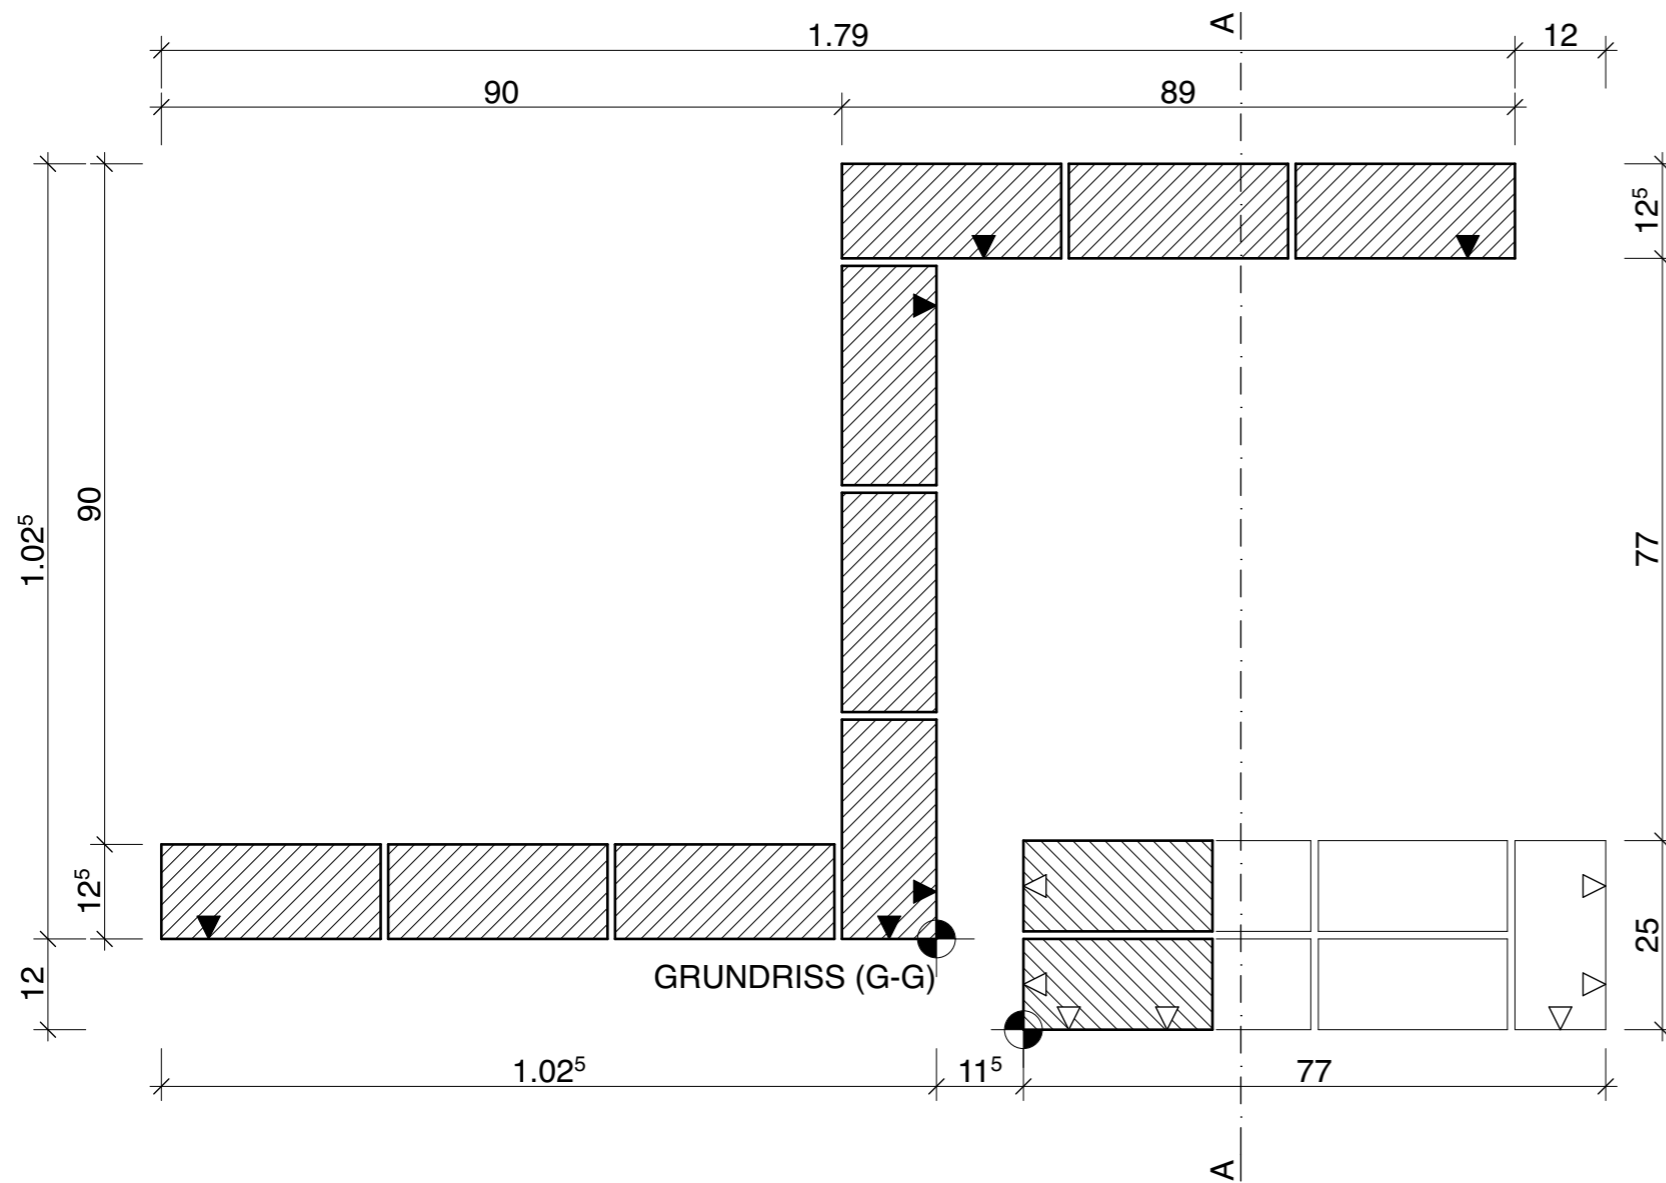

 SAUBERES MAUERWERK (FUGEN ABGESACKT) B 29/12.5/14

 SAUBERES MAUERWERK (FUGEN ABGESACKT) K 25/12/9

 ANRISSWINKEL; HÖHENKONTROLLE AB METERRISS (HALLENBODEN ±0.00)



DEFINITIVE MASSE(*) NACH ANGABE

-  SAUBERES MAUERWERK (FUGEN ABGESACKT) B 29/12.5/14
-  SAUBERES MAUERWERK (FUGEN ABGESACKT) K 25/12/9

  ANRISSWINKEL; HÖHENKONTROLLE AB METERRISS (HALLENBODEN ±0.00)

NORMAL

- MASSE  +1.00⁵ 3x
- SENKEL  0 3x
- WINKEL  0 2x
- BLEI  0 2x
- FLUCHT  0 2x

