


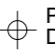
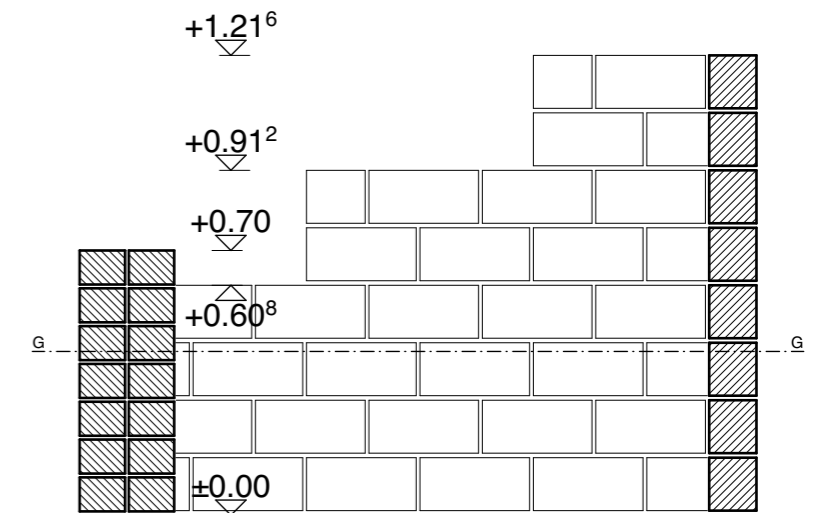
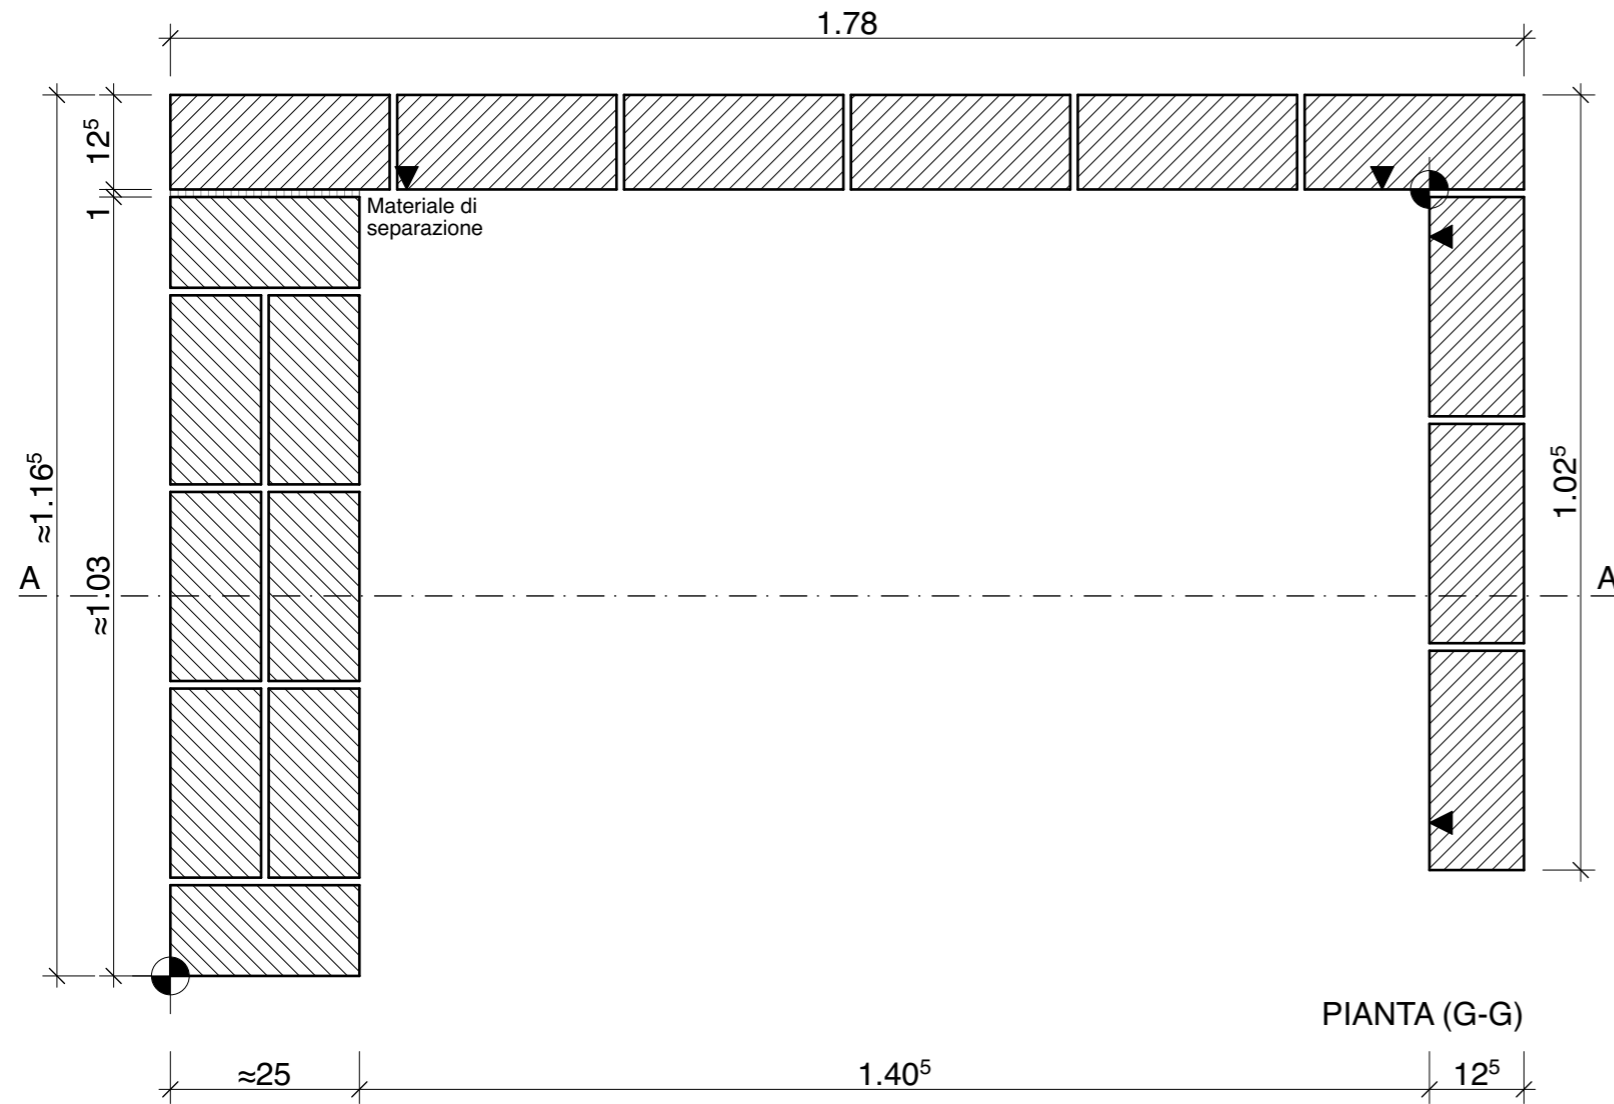


MISURE DEFINITIVE SECONDO INDICAZIONI

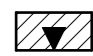
 MURATURA GREZZA PULITA B 29/12.5/14 (GIUNTI RASI)

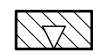
 MURATURA PULITA (GIUNTI RASI) K 25/12/9


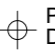
  PUNTO BASE; CONTROLLO ALTEZZA DAL PUNTO ±0.00 (PAVIMENTO)



MISURE DEFINITIVE SECONDO INDICAZIONI

 MURATURA GREZZA PULITA B 29/12.5/14 (GIUNTI RASI)

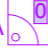
 MURATURA PULITA K 25/12/9 (GIUNTI RASI)

  PUNTO BASE; CONTROLLO ALTEZZA DAL PUNTO ±0.00 (PAVIMENTO)

**NORMALE**

MISURE  +1.00<sup>5</sup> 3x

PIOMBO  3x

SQUADRA  2x

LIVELLO  2x

ALLINEAMENTO  2x

