

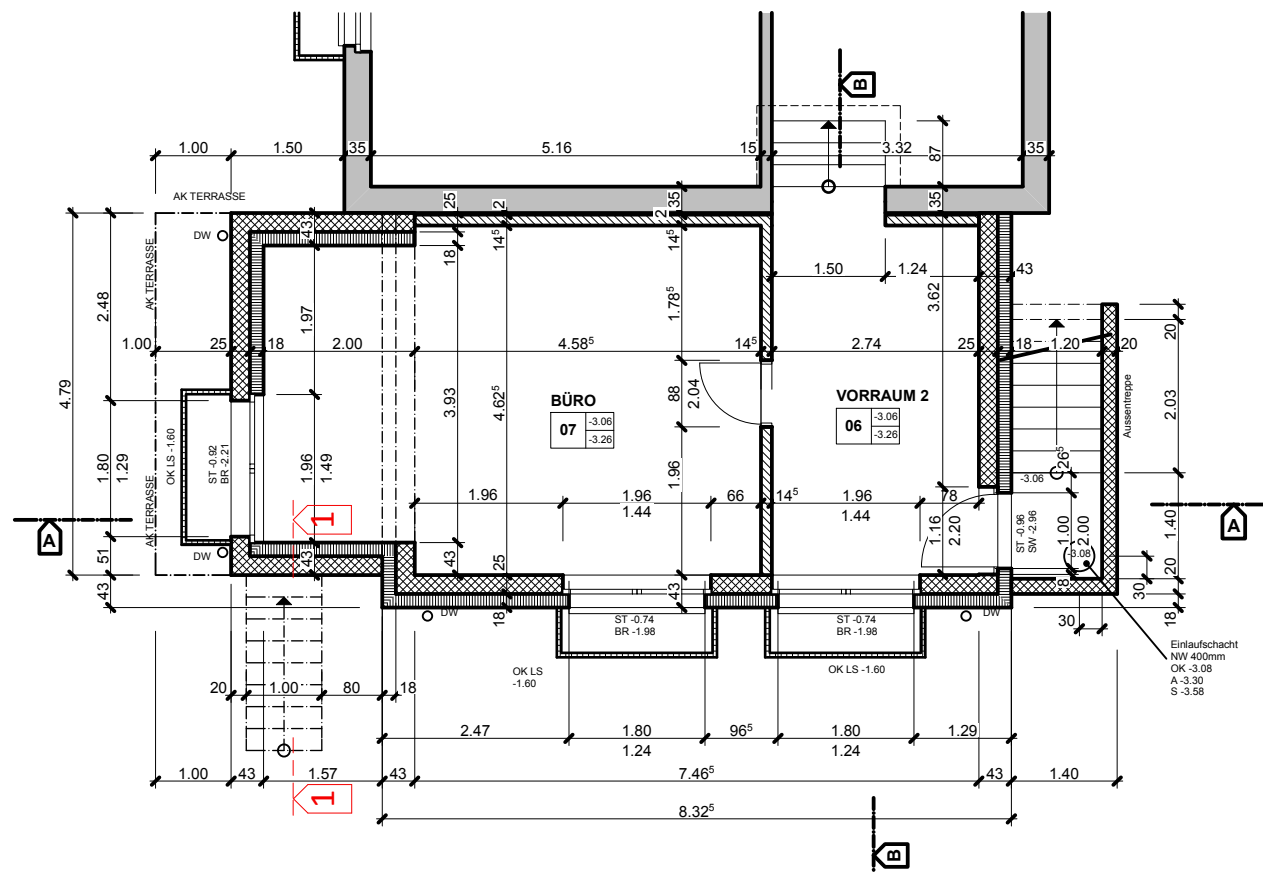


GRUNDRISS ERDGESCHOSS M 1:100

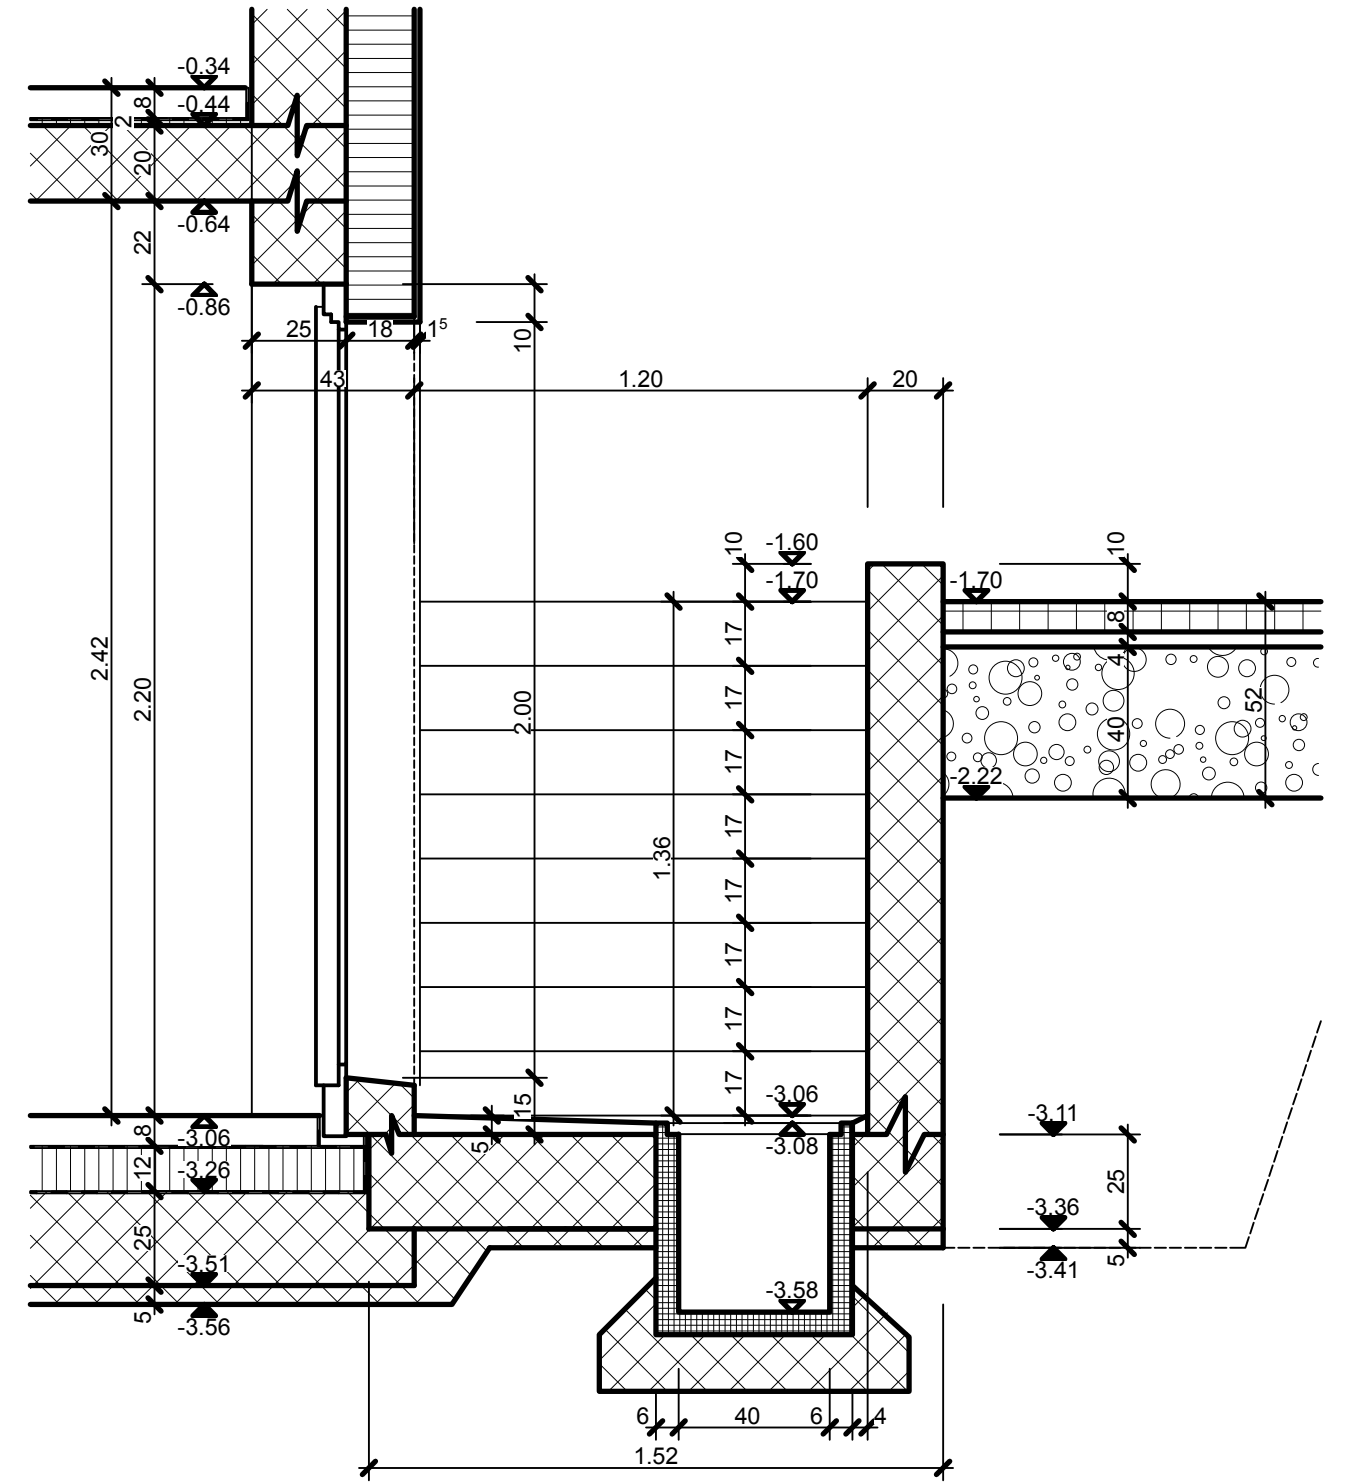

GRUNDRISS UNTERGESCHOSS M 1:00

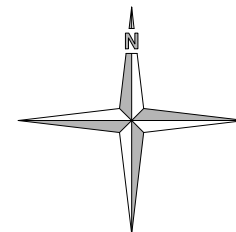

SCHNITT EINGANG UG M 1:20

MASTERPLAN 2015 ±0.00 = 625.00 m ü. M.
QUALIFIKATIONSVERFAHREN MAURER EFZ 2015

Verfasser Prüfungsregion 2
 Masstab 1:100 / 1:50 / 1:20
 Datum 28.11.2014
 Format A3
 Plan Nummer 2015

PLANNUMMER 2015-1