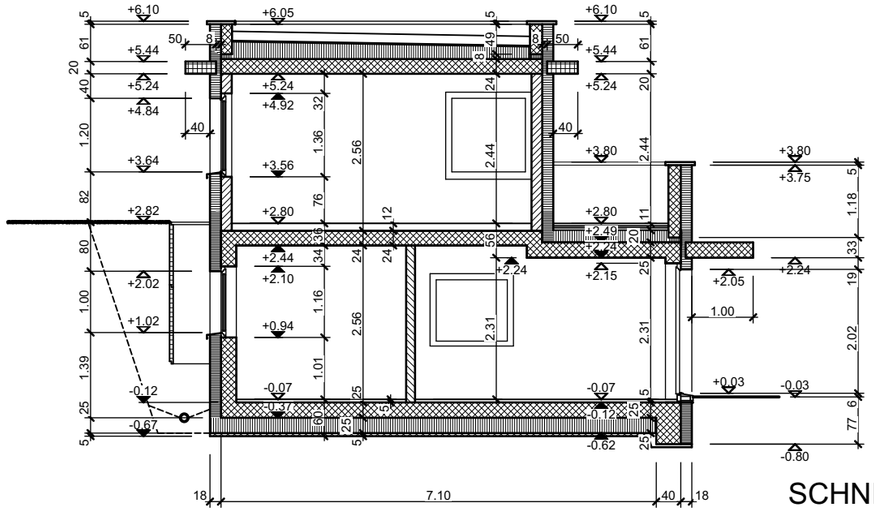

SCHNITT C-C 1:100

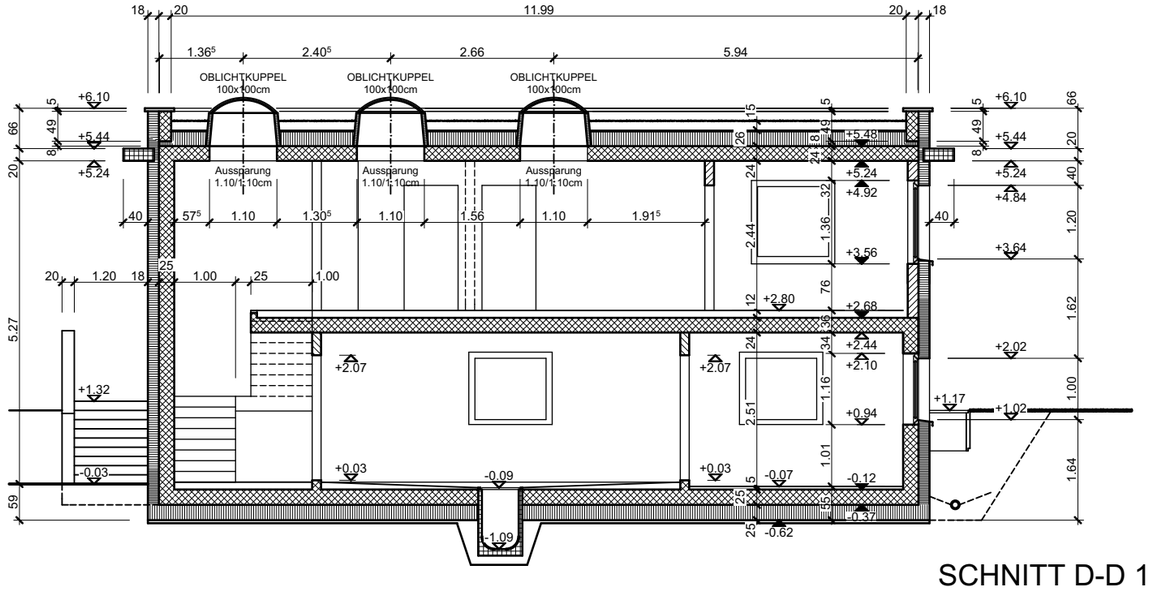

SCHNITT D-D 1:100

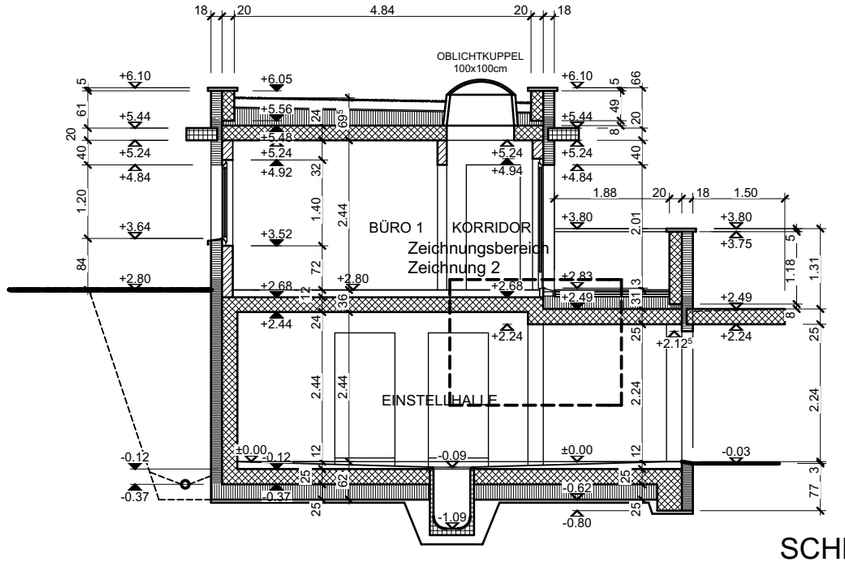

SCHNITT B-B 1:100

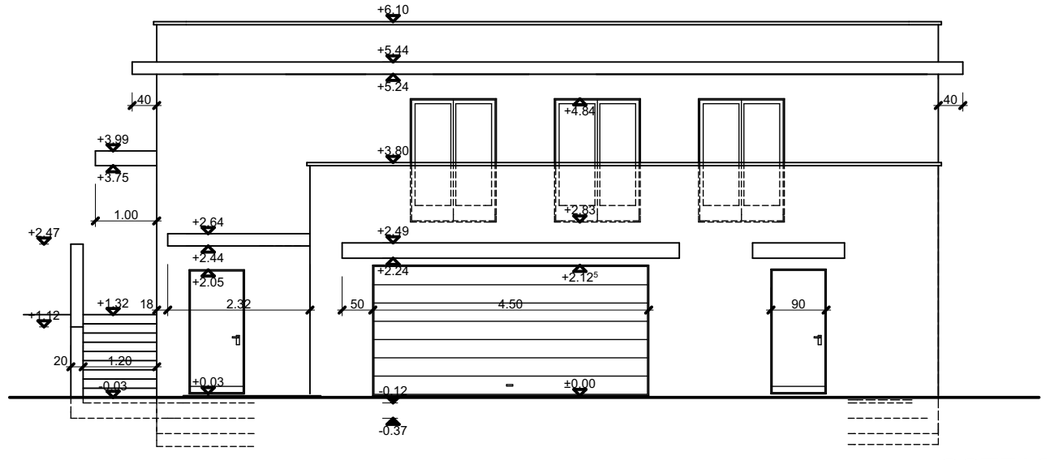

OSTFASSADE 1:100

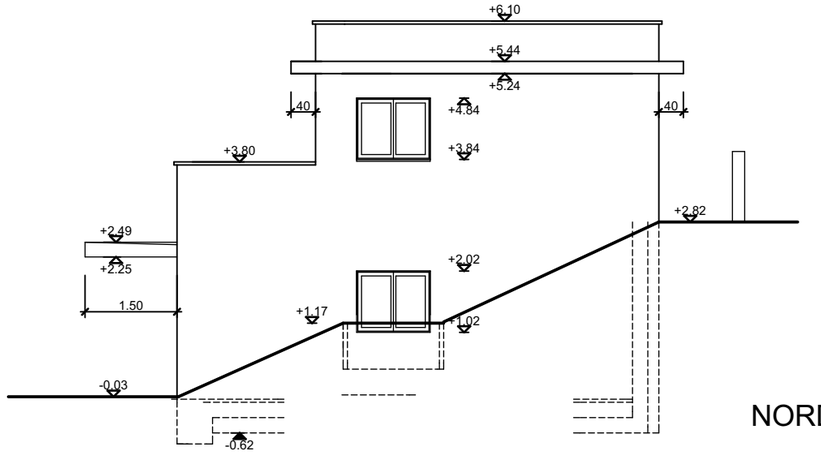

NORDFASSADE 1:100

±0.00 = 498.50 m ü. M.

QUALIFIKATIONSVERFAHREN MAURER EFZ 2016

Verfasser: MFLV Prüfungsregion 2
Massstab 1:100
Datum 25.9.2015
Format A3

MASTERPLAN 2 1:100

PLANNUMMER 2016-2