




NORDFASSADE 1:100

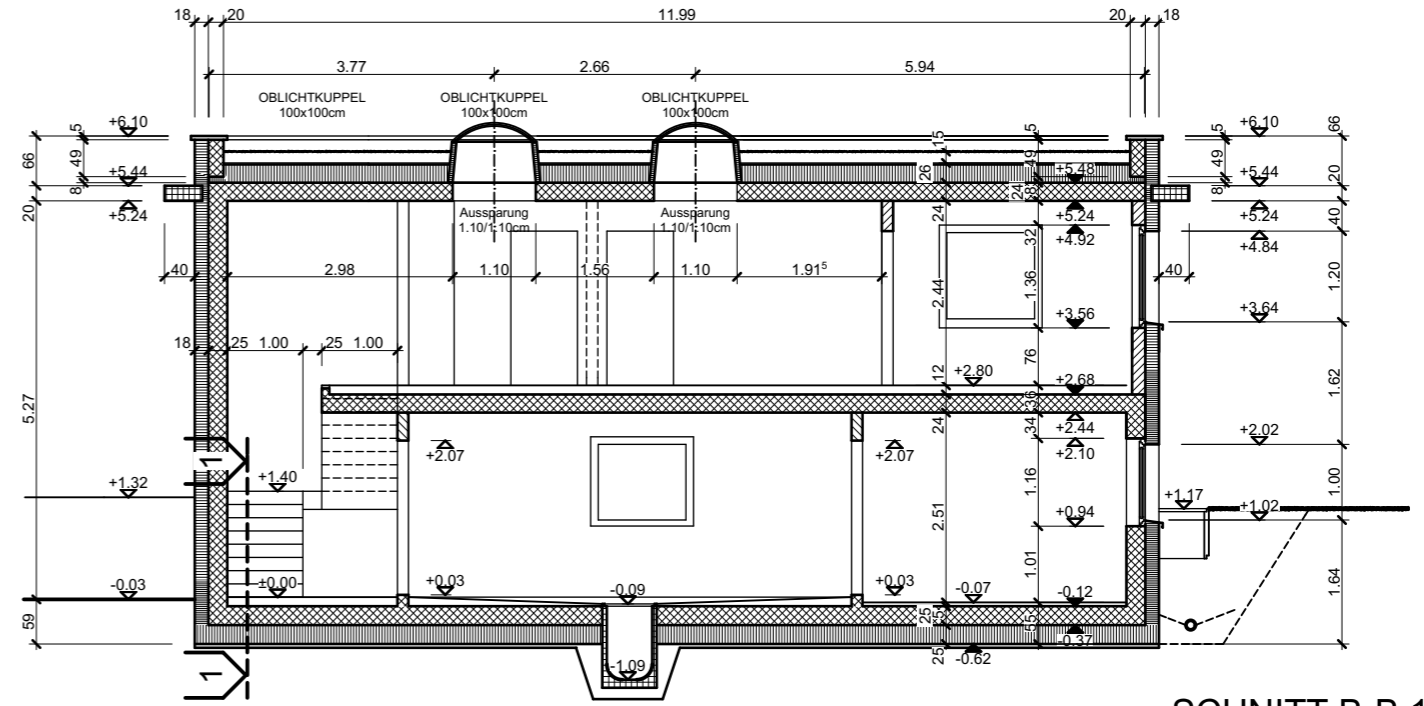

SCHNITT B-B 1:100

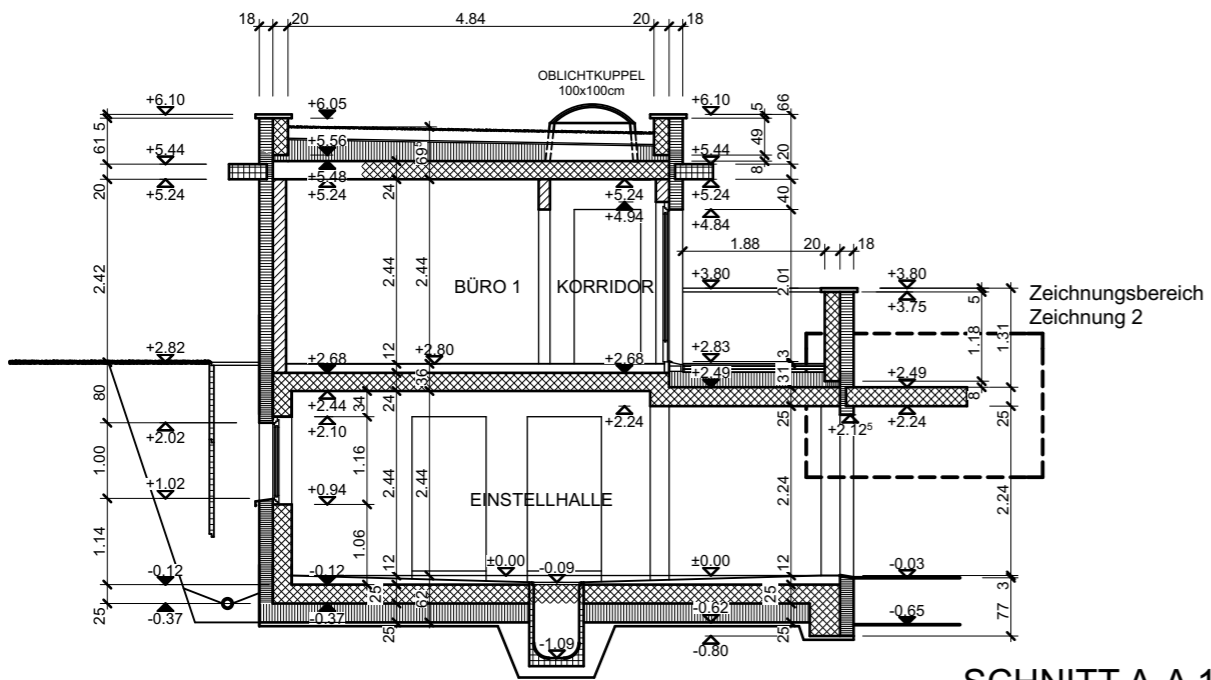

SCHNITT A-A 1:100

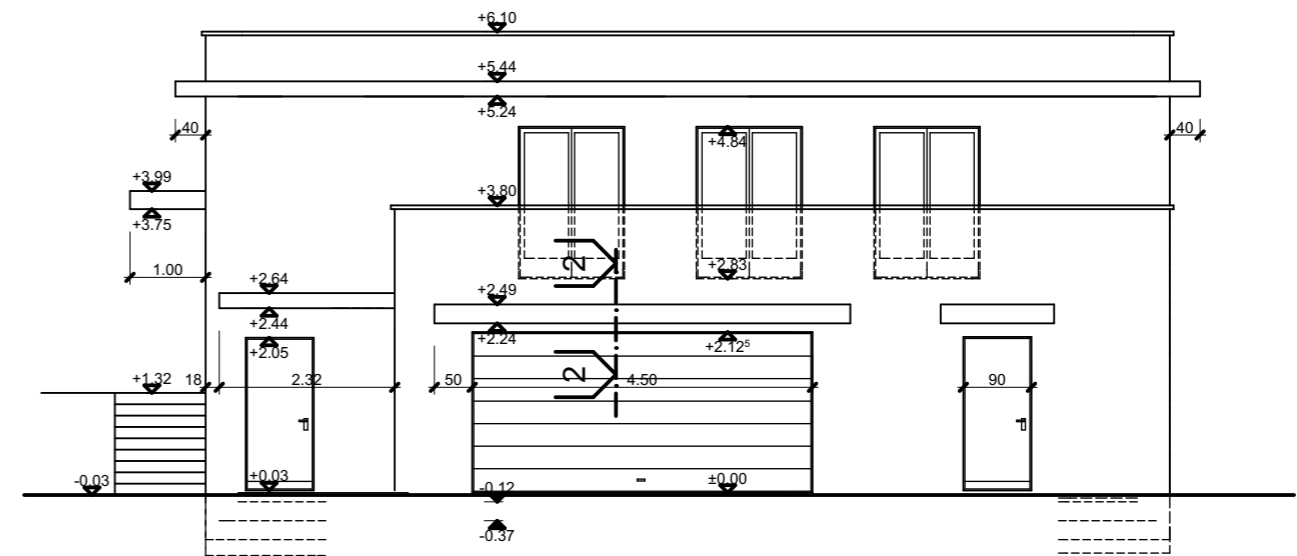

OSTFASSADE 1:100

±0.00 = 498.50 m ü. M.

QUALIFIKATIONSVERFAHREN MAURER EFZ 2017

Verfasser: MFLV Prüfungsregion 2
 Masstab: 1:100
 Datum: 28.11.2016
 Format: A3

MASTERPLAN 2 1:100

PLANNUMMER 2017-2