


DEFINITIVE MASSE(*) NACH ANGABE


 SAUBERES MAUERWERK B 29/12.5/14
 (FUGEN ABGESACKT)

 SAUBERES MAUERWERK K 25/12/9
 (FUGEN ABGESACKT)

 ANRISSWINKEL; HÖHENKONTROLLE
 AB METERRISS (HALLENBODEN ±0.00)

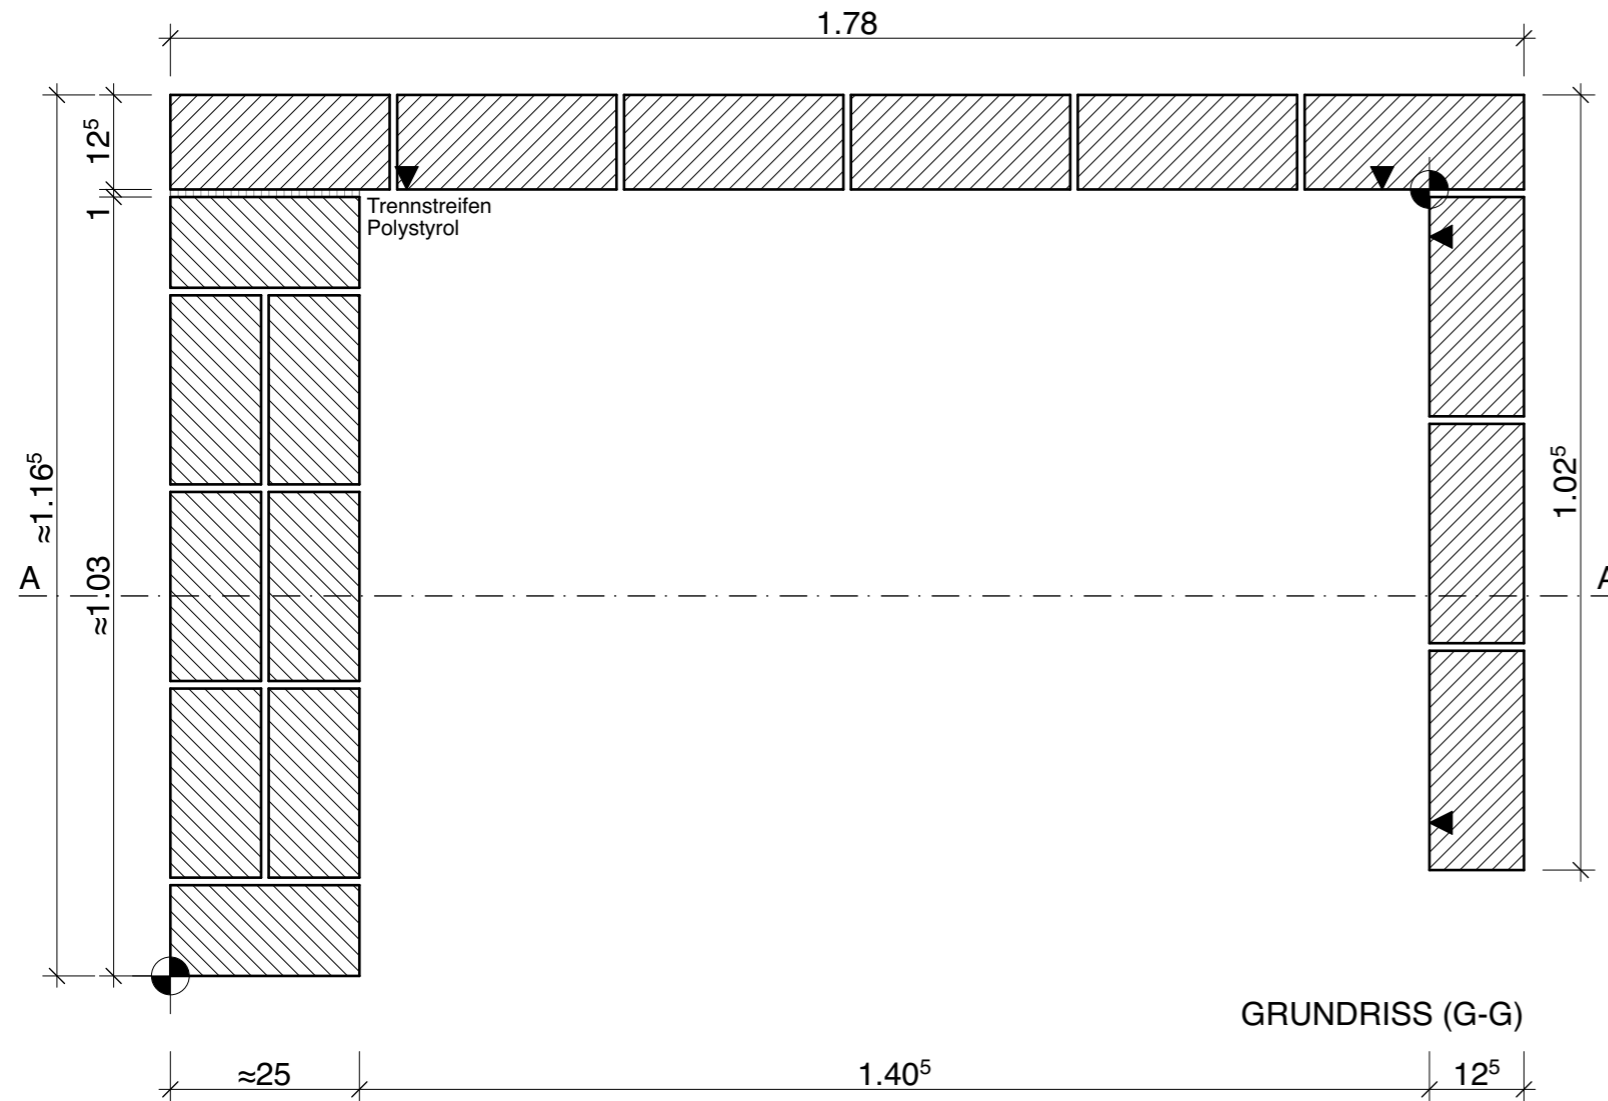

GRUNDRISS (G-G)

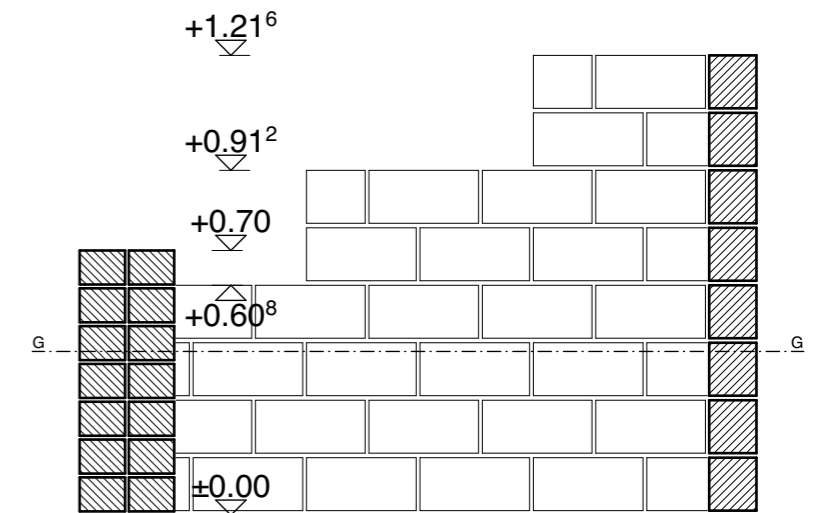

SCHNITT A-A (1:20)


DEFINITIVE MASSE(*) NACH ANGABE

 SAUBERES MAUERWERK (FUGEN ABGESACKT) B 29/12.5/14


 SAUBERES MAUERWERK (FUGEN ABGESACKT) K 25/12/9


 ANRISSWINKEL; HÖHENKONTROLLE AB METERRISS (HALLENBODEN ±0.00)

NORMAL

MASSE  +1.00⁵ 3x

SENKEL  0 3x

WINKEL  0 2x

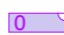BLEI  0 2x

FLUCHT  0 2x

